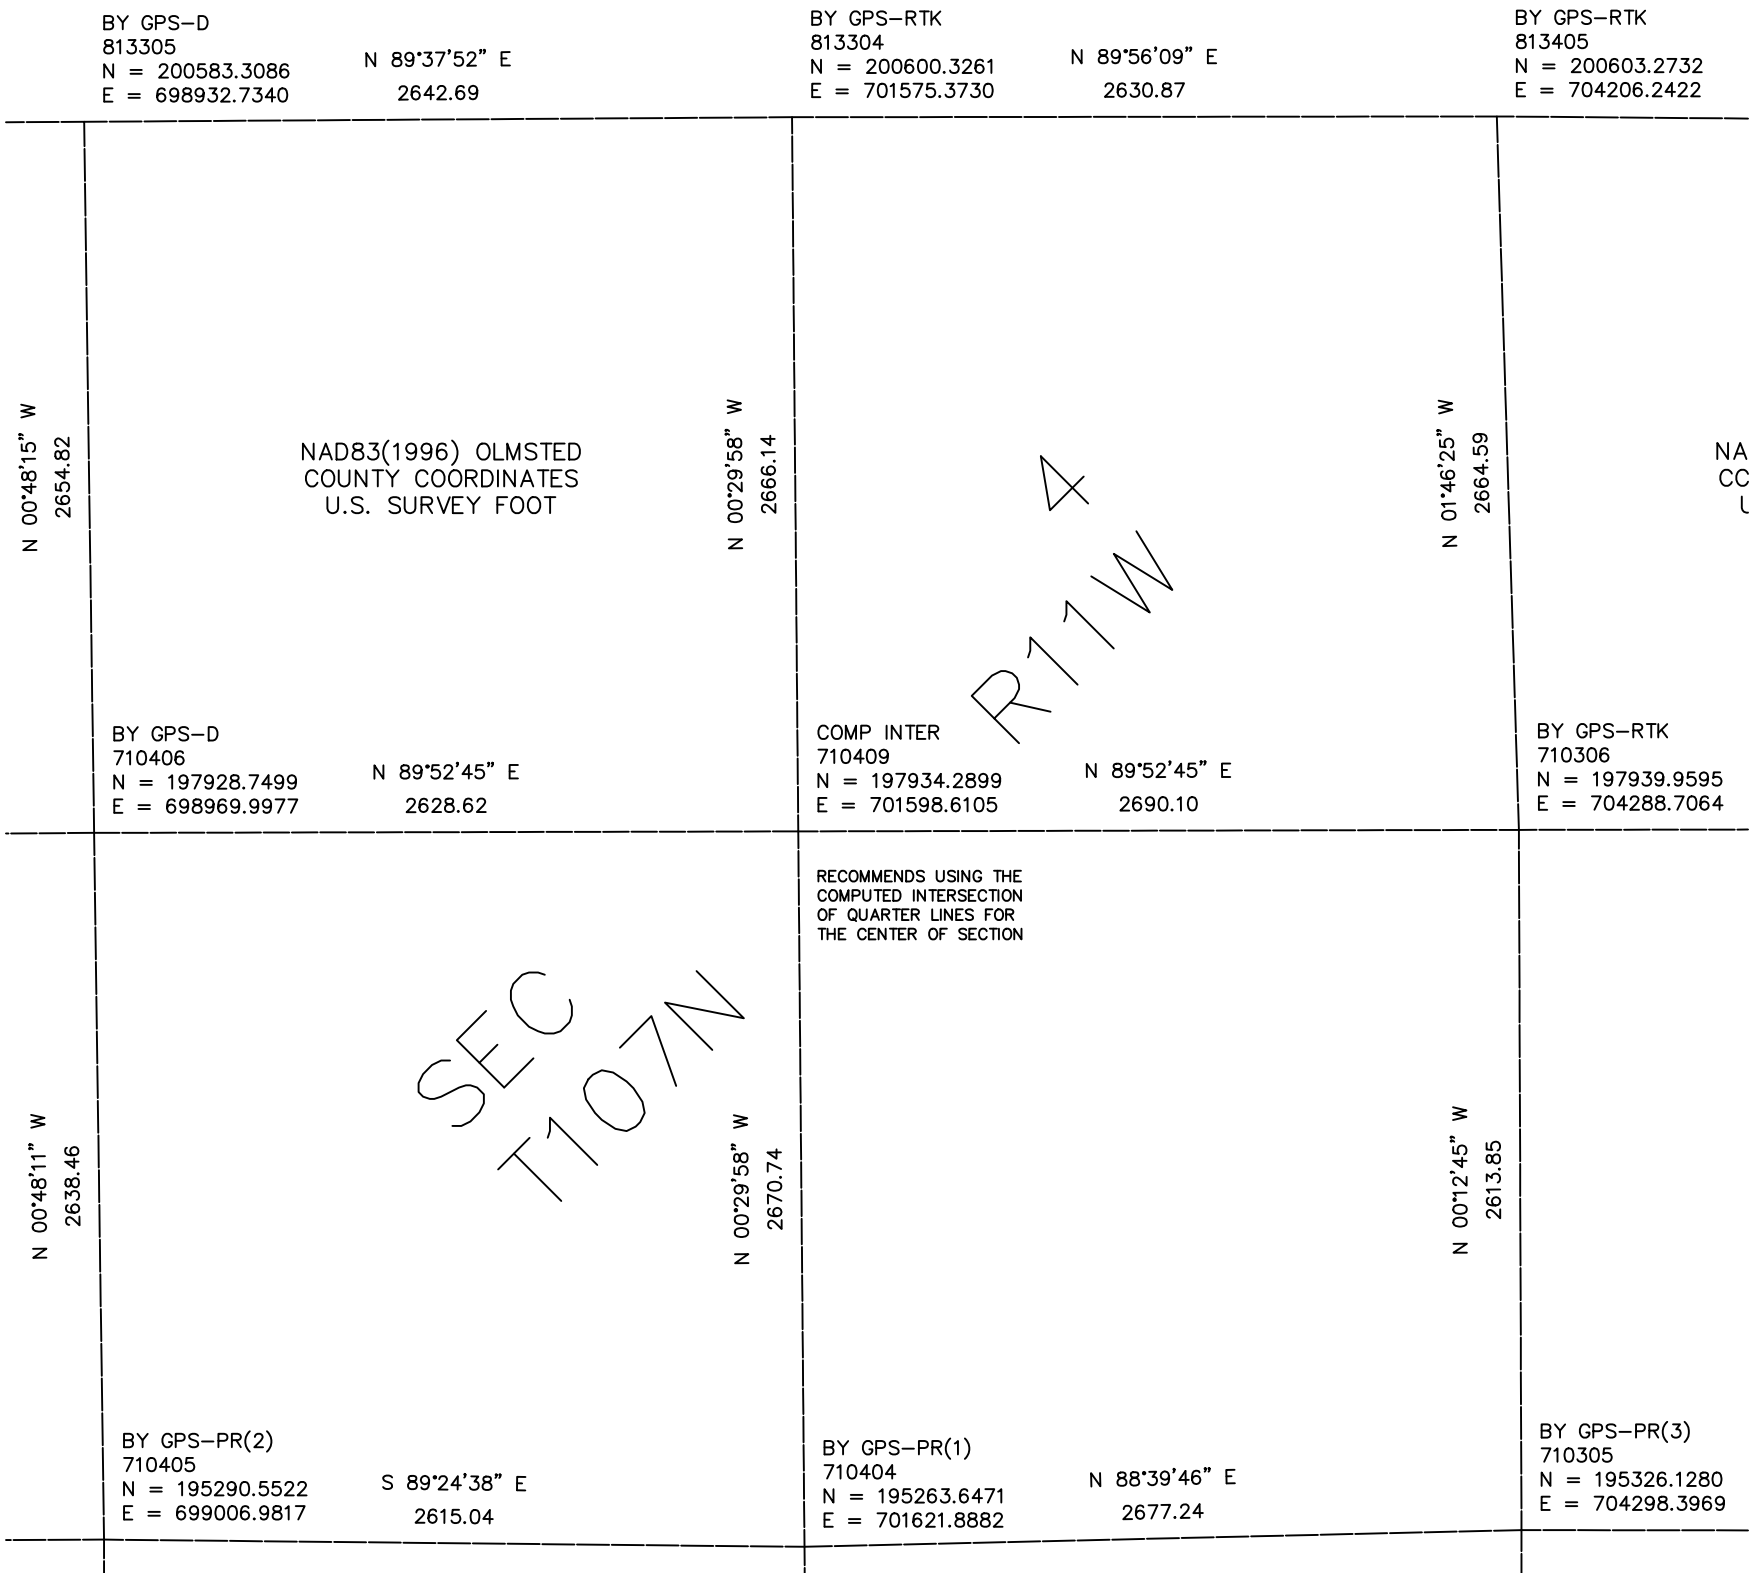

BY GPS–D
813305
N = 200583.3086
E = 698932.7340
N 89°37'52" E
2642.69
BY GPS–RTK
813304
N = 200600.3261
E = 701575.3730
N 89°56'09" E
2630.87
BY GPS–RTK
813405
N = 200603.2732
E = 704206.2422
N 00°48'15" W
2654.82
NAD83(1996) OLMSTED
COUNTY COORDINATES
U.S. SURVEY FOOT
N 00°29'58" W
2666.14
4
R11W
N 01°46'25" W
2664.59
NA
CC
BY GPS–D
710406
N = 197928.7499
E = 698969.9977
N 89°52'45" E
2628.62
COMP INTER
710409
N = 197934.2899
E = 701598.6105
N 89°52'45" E
2690.10
BY GPS–RTK
710306
N = 197939.9595
E = 704288.7064
RECOMMENDS USING THE
COMPUTED INTERSECTION
OF QUARTER LINES FOR
THE CENTER OF SECTION
SEC
T107N
N 00°48'11" W
2638.46
N 00°29'58" W
2670.74
N 00°12'45" W
2613.85
BY GPS–PR(2)
710405
N = 195290.5522
E = 699006.9817
S 89°24'38" E
2615.04
BY GPS–PR(1)
710404
N = 195263.6471
E = 701621.8882
N 88°39'46" E
2677.24
BY GPS–PR(3)
710305
N = 195326.1280
E = 704298.3969