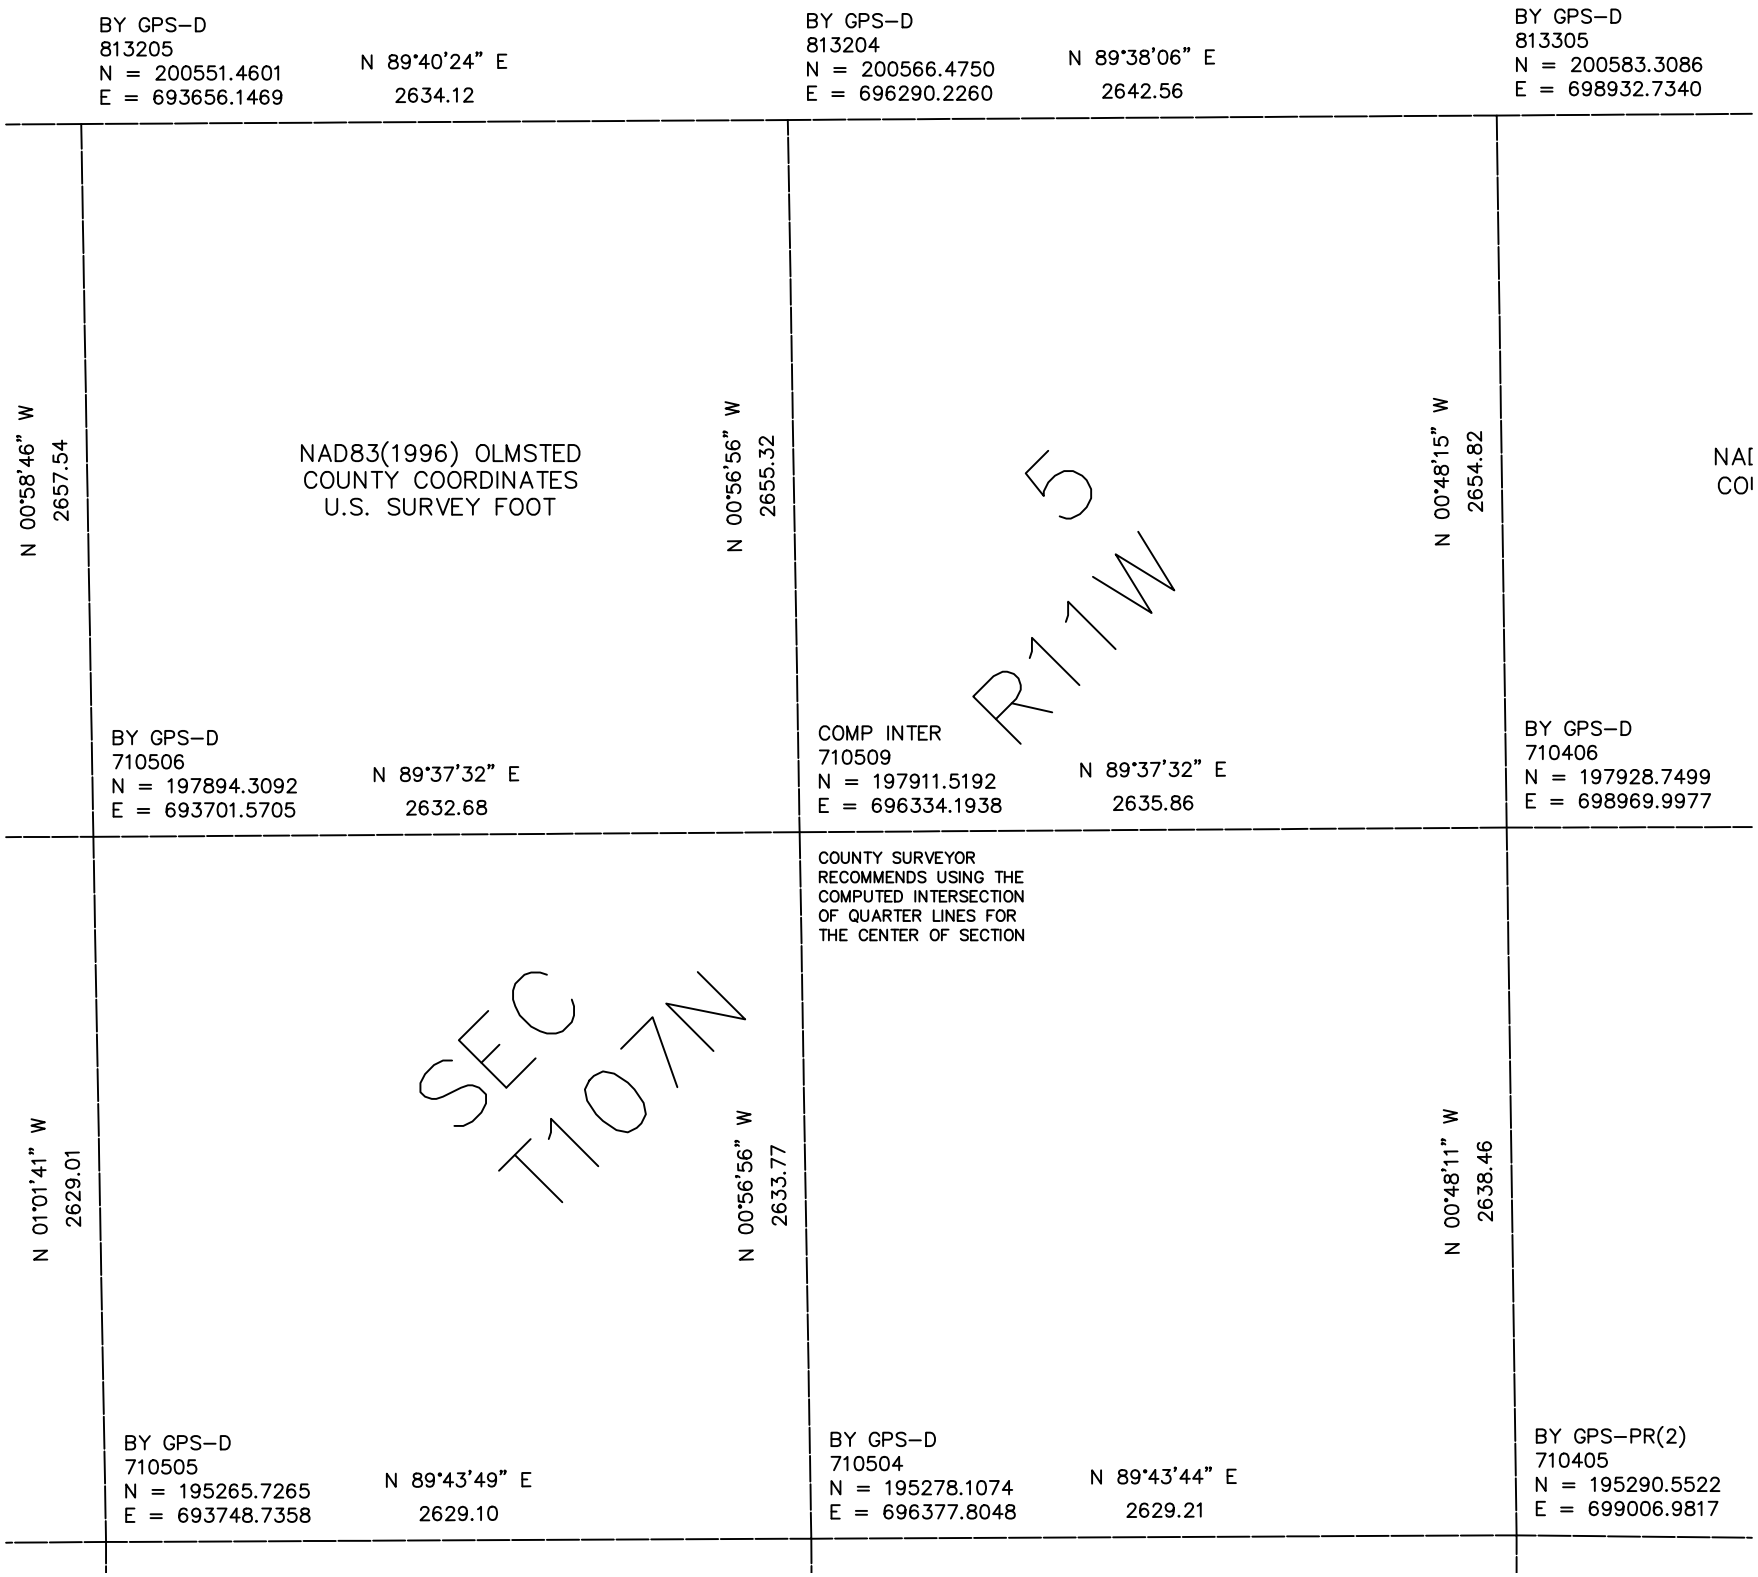

BY GPS–D
813205
N = 200551.4601
E = 693656.1469
N 89°40'24" E
2634.12
BY GPS–D
813204
N = 200566.4750
E = 696290.2260
N 89°38'06" E
2642.56
BY GPS–D
813305
N = 200583.3086
E = 698932.7340
N 00°58'46" W
2657.54
NAD83(1996) OLMSTED
COUNTY COORDINATES
U.S. SURVEY FOOT
N 00°56'56" W
2655.32
N 00°48'15" W
2654.82
NAI
CO
5
R11W
BY GPS–D
710506
N = 197894.3092
E = 693701.5705
N 89°37'32" E
2632.68
COMP INTER
710509
N = 197911.5192
E = 696334.1938
N 89°37'32" E
2635.86
BY GPS–D
710406
N = 197928.7499
E = 698969.9977
COUNTY SURVEYOR
RECOMMENDS USING THE
COMPUTED INTERSECTION
OF QUARTER LINES FOR
THE CENTER OF SECTION
N 01°01'41" W
2629.01
SEC
T107N
N 00°56'56" W
2633.77
N 00°48'11" W
2638.46
BY GPS–D
710505
N = 195265.7265
E = 693748.7358
N 89°43'49" E
2629.10
BY GPS–D
710504
N = 195278.1074
E = 696377.8048
N 89°43'44" E
2629.21
BY GPS–PR(2)
710405
N = 195290.5522
E = 699006.9817