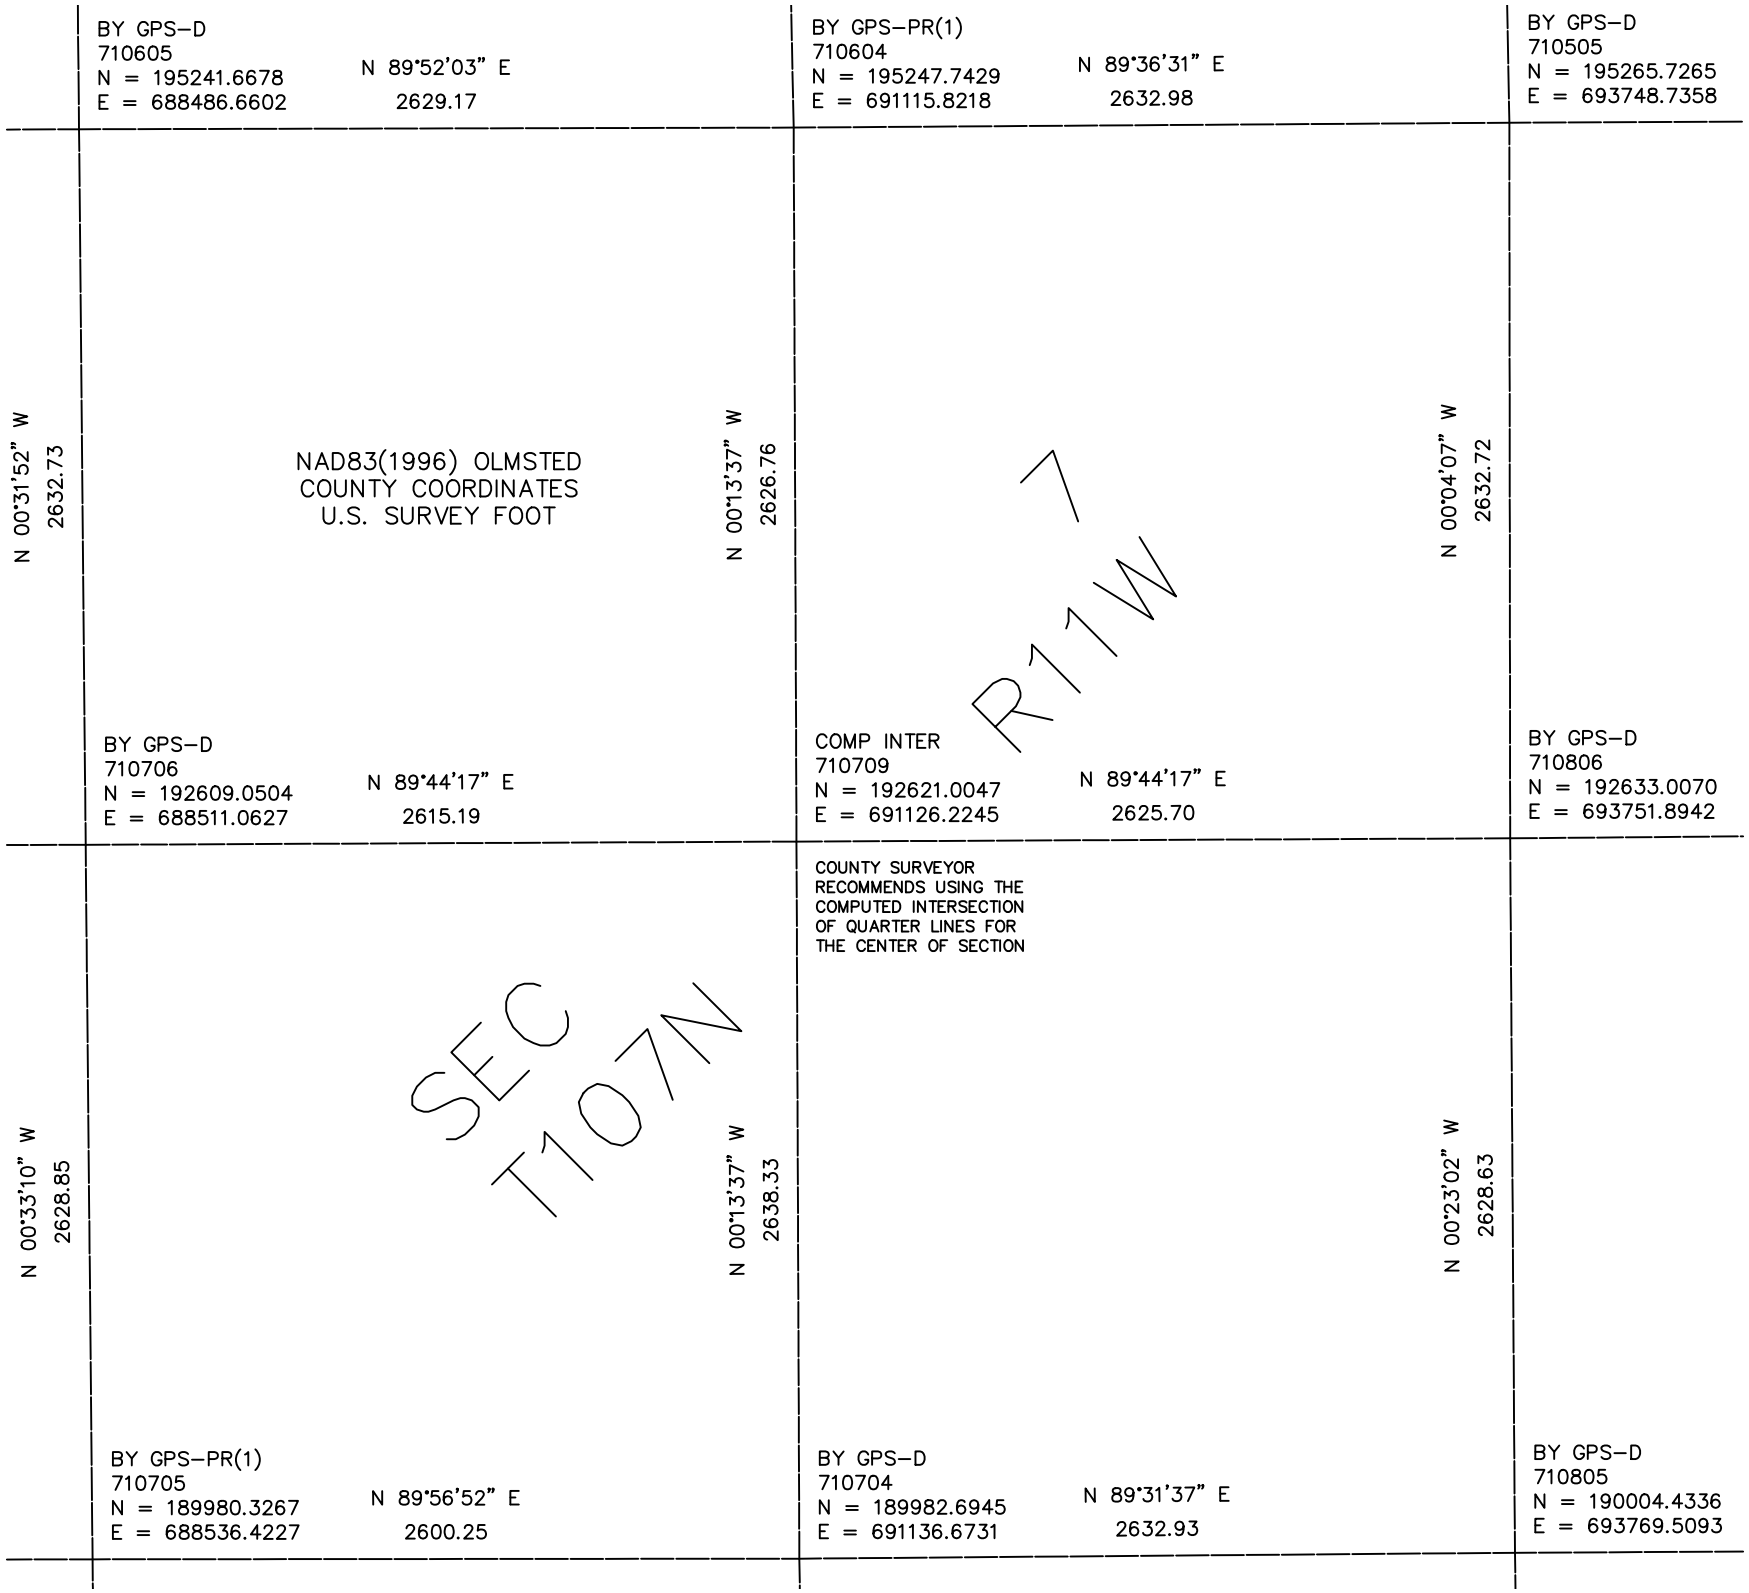

BY GPS–D
710605
N = 195241.6678
E = 688486.6602
N 89°52'03" E
2629.17
BY GPS–PR(1)
710604
N = 195247.7429
E = 691115.8218
N 89°36'31" E
2632.98
BY GPS–D
710505
N = 195265.7265
E = 693748.7358
N 00°31'52" W
2632.73
NAD83(1996) OLMSTED
COUNTY COORDINATES
U.S. SURVEY FOOT
N 00°13'37" W
2626.76
N 00°04'07" W
2632.72
R11W
7
BY GPS–D
710706
N = 192609.0504
E = 688511.0627
N 89°44'17" E
2615.19
COMP INTER
710709
N = 192621.0047
E = 691126.2245
N 89°44'17" E
2625.70
BY GPS–D
710806
N = 192633.0070
E = 693751.8942
COUNTY SURVEYOR
RECOMMENDS USING THE
COMPUTED INTERSECTION
OF QUARTER LINES FOR
THE CENTER OF SECTION
SEC
T107N
N 00°33'10" W
2628.85
N 00°13'37" W
2638.33
N 00°23'02" W
2628.63
BY GPS–PR(1)
710705
N = 189980.3267
E = 688536.4227
N 89°56'52" E
2600.25
BY GPS–D
710704
N = 189982.6945
E = 691136.6731
N 89°31'37" E
2632.93
BY GPS–D
710805
N = 190004.4336
E = 693769.5093