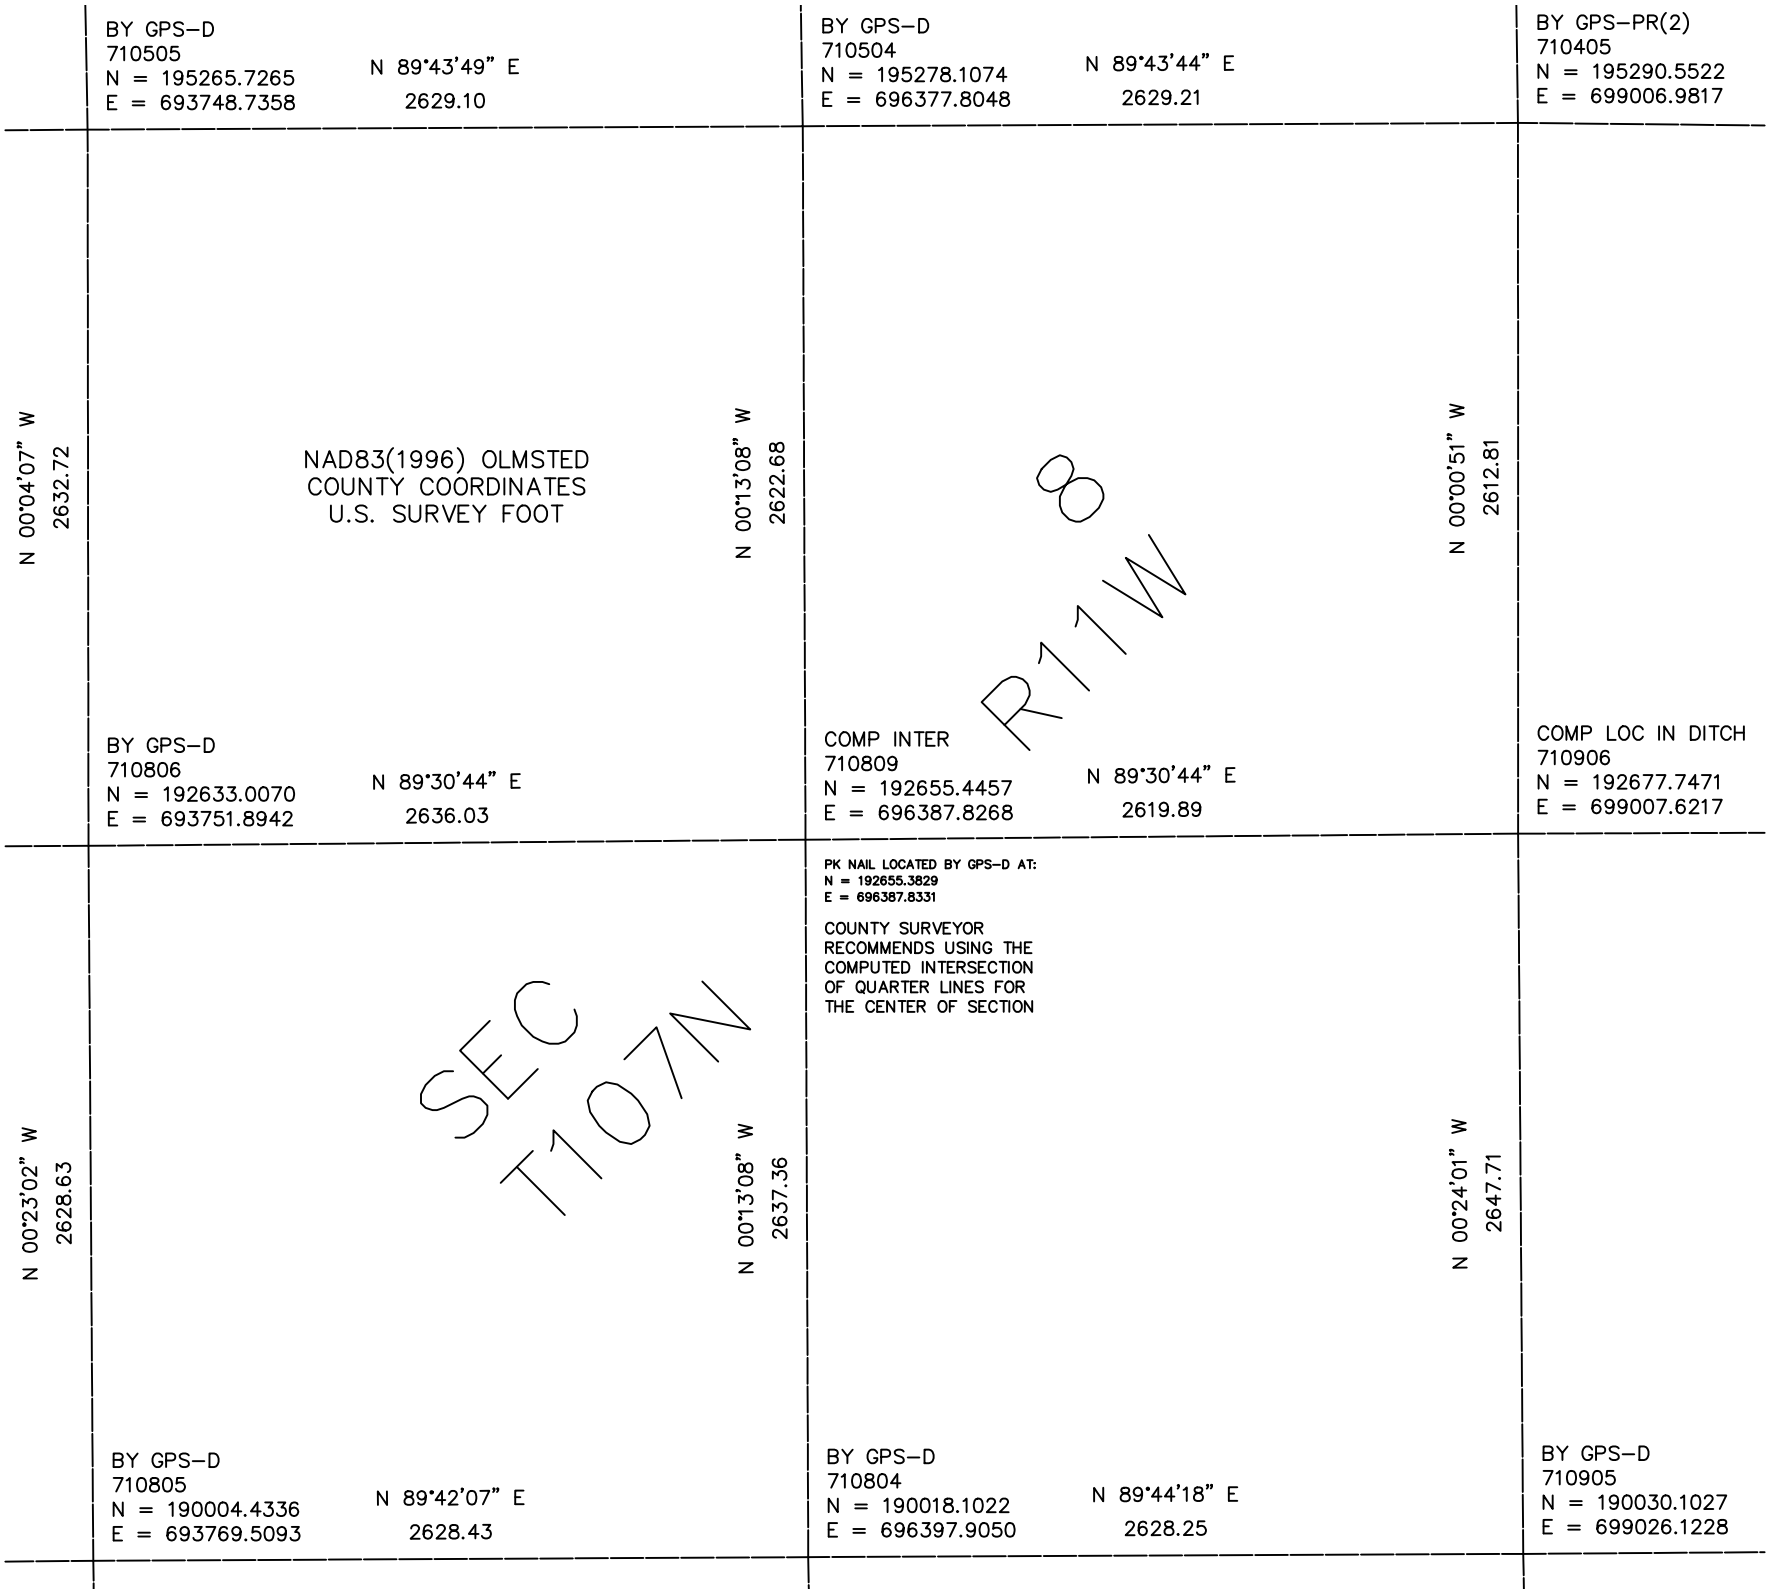

BY GPS–D
710505
N = 195265.7265
E = 693748.7358
N 89°43'49" E
2629.10
BY GPS–D
710504
N = 195278.1074
E = 696377.8048
N 89°43'44" E
2629.21
BY GPS–PR(2)
710405
N = 195290.5522
E = 699006.9817
N 00°04'07" W
2632.72
NAD83(1996) OLMSTED
COUNTY COORDINATES
U.S. SURVEY FOOT
N 00°13'08" W
2622.68
R11W
8
N 00°00'51" W
2612.81
BY GPS–D
710806
N = 192633.0070
E = 693751.8942
N 89°30'44" E
2636.03
COMP INTER
710809
N = 192655.4457
E = 696387.8268
N 89°30'44" E
2619.89
COMP LOC IN DITCH
710906
N = 192677.7471
E = 699007.6217
PK NAIL LOCATED BY GPS–D AT:
N = 192655.3829
E = 696387.8331
COUNTY SURVEYOR
RECOMMENDS USING THE
COMPUTED INTERSECTION
OF QUARTER LINES FOR
THE CENTER OF SECTION
SEC
T107N
N 00°23'02" W
2628.63
N 00°13'08" W
2637.36
N 00°24'01" W
2647.71
BY GPS–D
710805
N = 190004.4336
E = 693769.5093
N 89°42'07" E
2628.43
BY GPS–D
710804
N = 190018.1022
E = 696397.9050
N 89°44'18" E
2628.25
BY GPS–D
710905
N = 190030.1027
E = 699026.1228