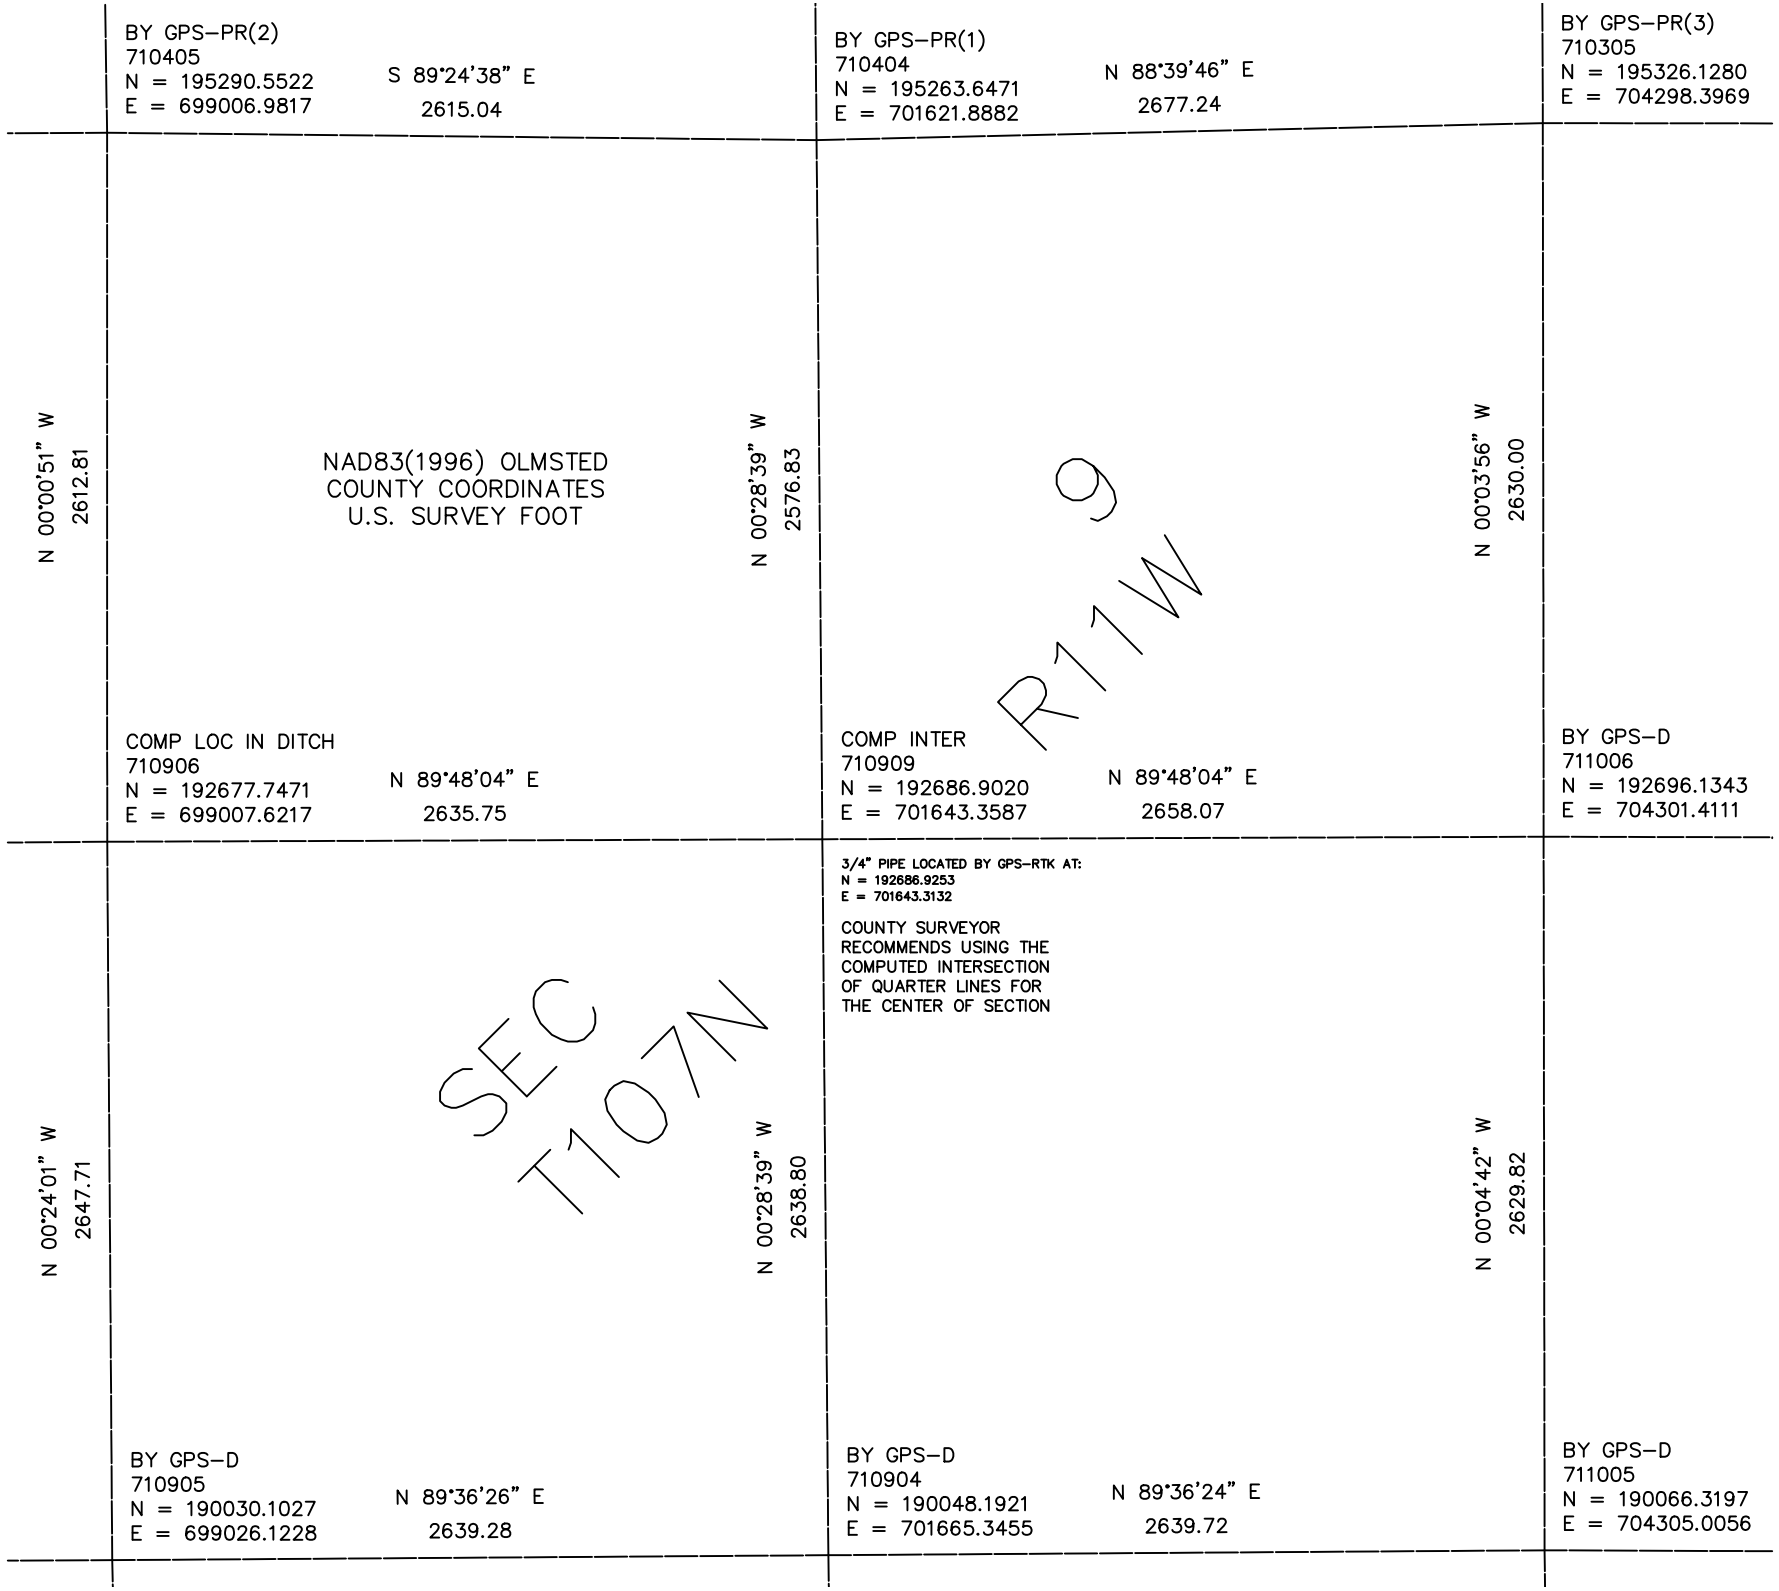

BY GPS–PR(2)
710405
N = 195290.5522
E = 699006.9817
S 89°24'38" E
2615.04
BY GPS–PR(1)
710404
N = 195263.6471
E = 701621.8882
N 88°39'46" E
2677.24
BY GPS–PR(3)
710305
N = 195326.1280
E = 704298.3969
N 00°00'51" W
2612.81
NAD83(1996) OLMSTED
COUNTY COORDINATES
U.S. SURVEY FOOT
N 00°28'39" W
2576.83
N 00°03'56" W
2630.00
R11W
9
COMP LOC IN DITCH
710906
N = 192677.7471
E = 699007.6217
N 89°48'04" E
2635.75
COMP INTER
710909
N = 192686.9020
E = 701643.3587
N 89°48'04" E
2658.07
BY GPS–D
711006
N = 192696.1343
E = 704301.4111
3/4" PIPE LOCATED BY GPS–RTK AT:
N = 192686.9253
E = 701643.3132
COUNTY SURVEYOR
RECOMMENDS USING THE
COMPUTED INTERSECTION
OF QUARTER LINES FOR
THE CENTER OF SECTION
N 00°24'01" W
2647.71
SEC
T107N
N 00°28'39" W
2638.80
N 00°04'42" W
2629.82
BY GPS–D
710905
N = 190030.1027
E = 699026.1228
N 89°36'26" E
2639.28
BY GPS–D
710904
N = 190048.1921
E = 701665.3455
N 89°36'24" E
2639.72
BY GPS–D
711005
N = 190066.3197
E = 704305.0056