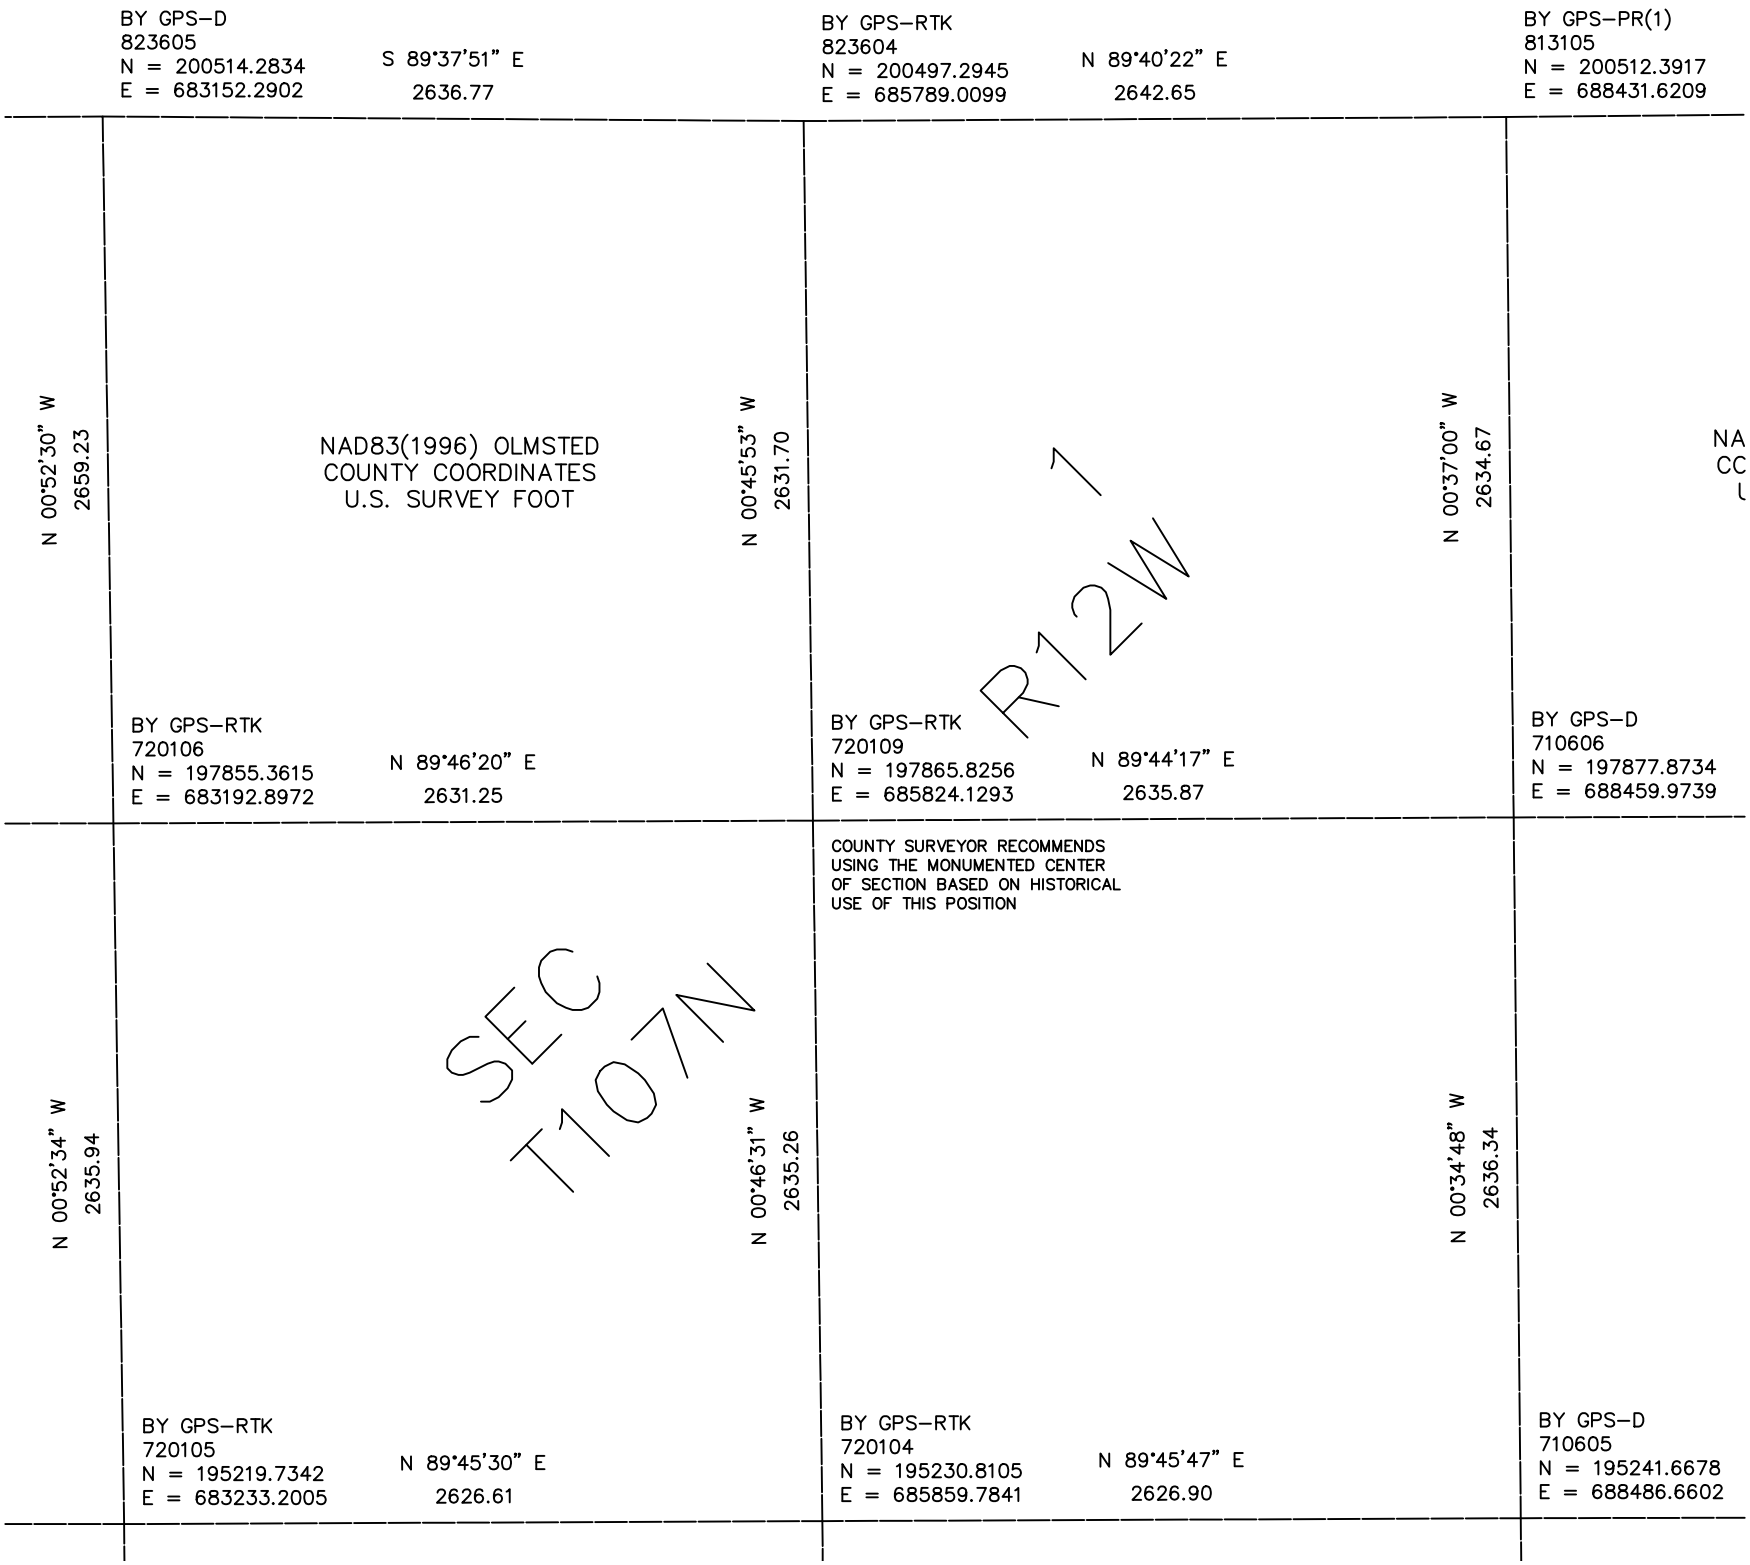

BY GPS–D
823605
N = 200514.2834
E = 683152.2902
S 89°37'51" E
2636.77
BY GPS–RTK
823604
N = 200497.2945
E = 685789.0099
N 89°40'22" E
2642.65
BY GPS–PR(1)
813105
N = 200512.3917
E = 688431.6209
N 00°52'30" W
2659.23
NAD83(1996) OLMSTED
COUNTY COORDINATES
U.S. SURVEY FOOT
N 00°45'53" W
2631.70
N 00°37'00" W
2634.67
NA
CC
L
1
R12W
BY GPS–RTK
720106
N = 197855.3615
E = 683192.8972
N 89°46'20" E
2631.25
BY GPS–RTK
720109
N = 197865.8256
E = 685824.1293
N 89°44'17" E
2635.87
BY GPS–D
710606
N = 197877.8734
E = 688459.9739
COUNTY SURVEYOR RECOMMENDS
USING THE MONUMENTED CENTER
OF SECTION BASED ON HISTORICAL
USE OF THIS POSITION
SEC
T107N
N 00°52'34" W
2635.94
N 00°46'31" W
2635.26
N 00°34'48" W
2636.34
BY GPS–RTK
720105
N = 195219.7342
E = 683233.2005
N 89°45'30" E
2626.61
BY GPS–RTK
720104
N = 195230.8105
E = 685859.7841
N 89°45'47" E
2626.90
BY GPS–D
710605
N = 195241.6678
E = 688486.6602