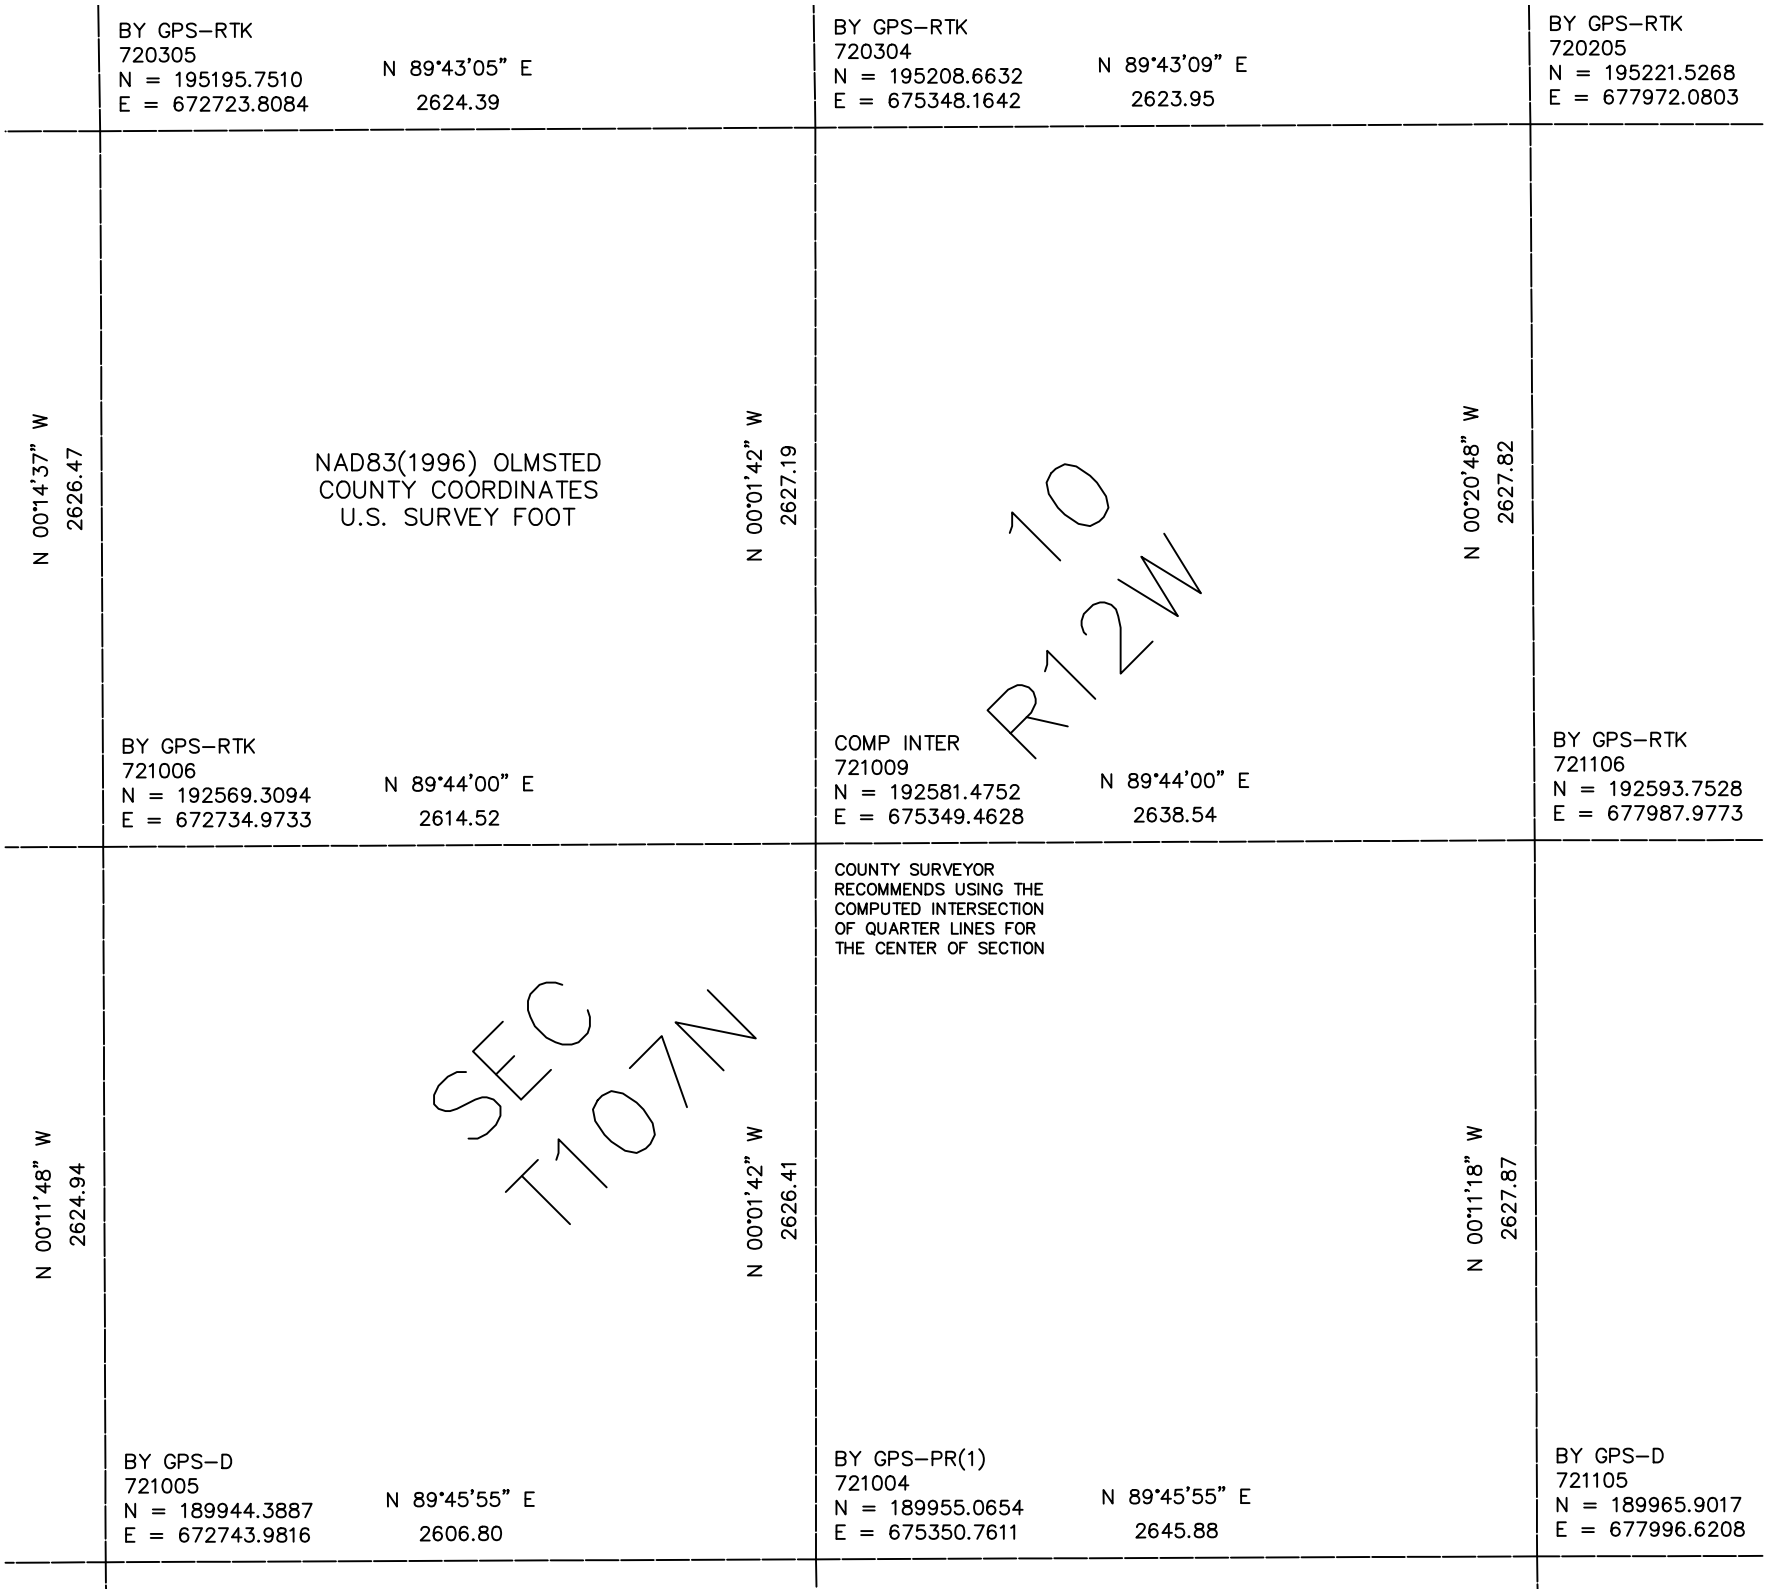

BY GPS–RTK
720305
N = 195195.7510
E = 672723.8084
N 89°43'05" E
2624.39
BY GPS–RTK
720304
N = 195208.6632
E = 675348.1642
N 89°43'09" E
2623.95
BY GPS–RTK
720205
N = 195221.5268
E = 677972.0803
N 00°14'37" W
2626.47
NAD83(1996) OLMSTED
COUNTY COORDINATES
U.S. SURVEY FOOT
N 00°01'42" W
2627.19
10
R12W
N 00°20'48" W
2627.82
BY GPS–RTK
721006
N = 192569.3094
E = 672734.9733
N 89°44'00" E
2614.52
COMP INTER
721009
N = 192581.4752
E = 675349.4628
N 89°44'00" E
2638.54
BY GPS–RTK
721106
N = 192593.7528
E = 677987.9773
N 00°11'48" W
2624.94
SEC
T107N
N 00°01'42" W
2626.41
COUNTY SURVEYOR
RECOMMENDS USING THE
COMPUTED INTERSECTION
OF QUARTER LINES FOR
THE CENTER OF SECTION
N 00°11'18" W
2627.87
BY GPS–D
721005
N = 189944.3887
E = 672743.9816
N 89°45'55" E
2606.80
BY GPS–PR(1)
721004
N = 189955.0654
E = 675350.7611
N 89°45'55" E
2645.88
BY GPS–D
721105
N = 189965.9017
E = 677996.6208