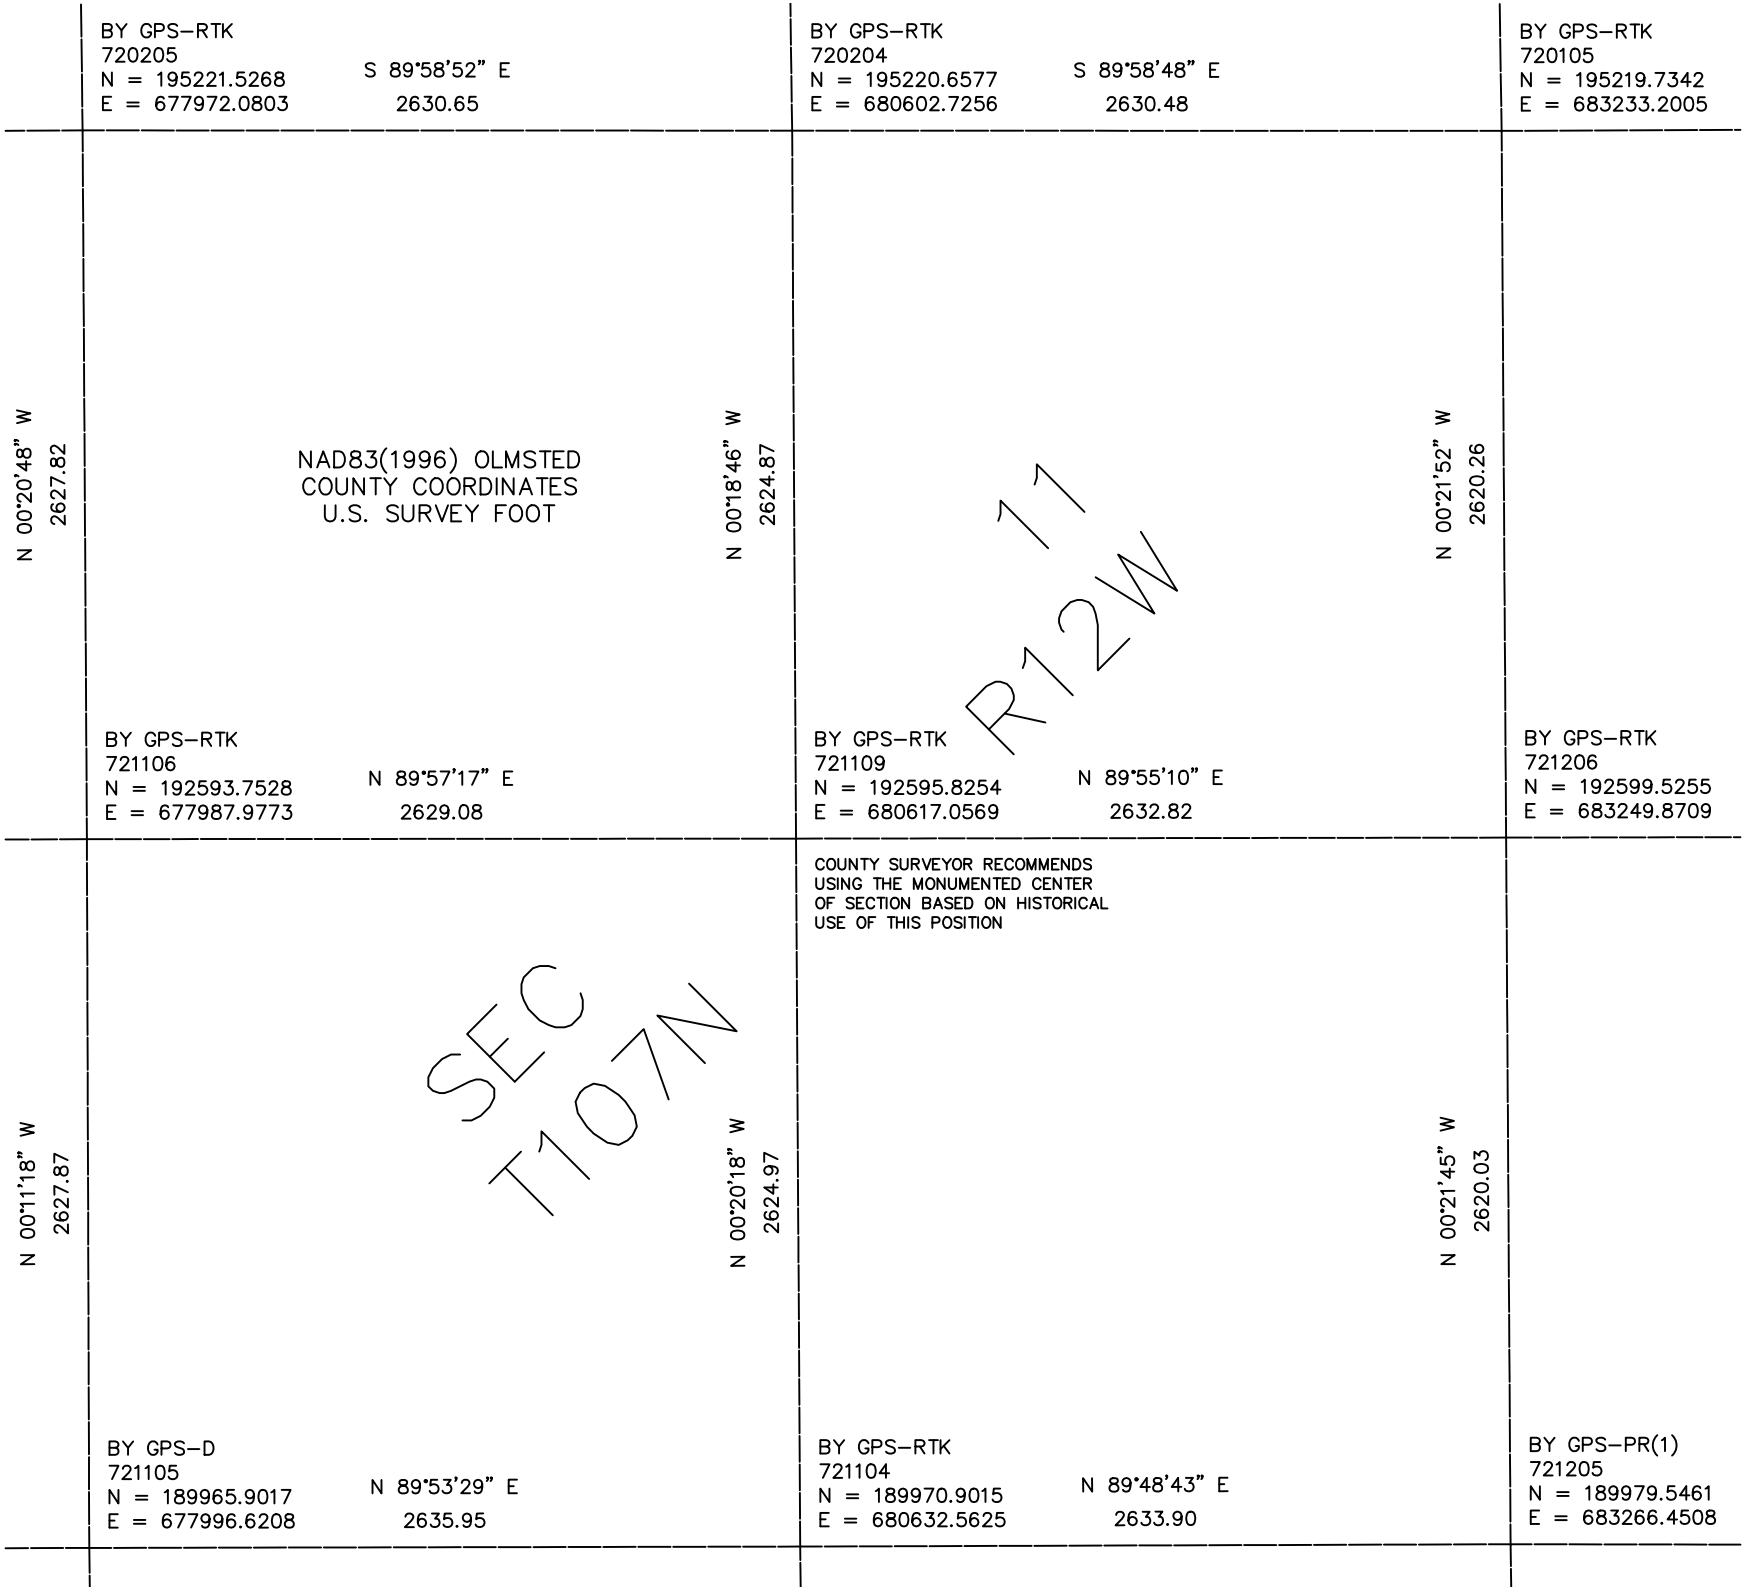

BY GPS–RTK
720205
N = 195221.5268
E = 677972.0803
S 89°58'52" E
2630.65
BY GPS–RTK
720204
N = 195220.6577
E = 680602.7256
S 89°58'48" E
2630.48
BY GPS–RTK
720105
N = 195219.7342
E = 683233.2005
N 00°20'48" W
2627.82
NAD83(1996) OLMSTED
COUNTY COORDINATES
U.S. SURVEY FOOT
N 00°18'46" W
2624.87
N 00°21'52" W
2620.26
11
R12W
BY GPS–RTK
721106
N = 192593.7528
E = 677987.9773
N 89°57'17" E
2629.08
BY GPS–RTK
721109
N = 192595.8254
E = 680617.0569
N 89°55'10" E
2632.82
BY GPS–RTK
721206
N = 192599.5255
E = 683249.8709
COUNTY SURVEYOR RECOMMENDS
USING THE MONUMENTED CENTER
OF SECTION BASED ON HISTORICAL
USE OF THIS POSITION
N 00°11'18" W
2627.87
SEC
T107N
N 00°20'18" W
2624.97
N 00°21'45" W
2620.03
BY GPS–D
721105
N = 189965.9017
E = 677996.6208
N 89°53'29" E
2635.95
BY GPS–RTK
721104
N = 189970.9015
E = 680632.5625
N 89°48'43" E
2633.90
BY GPS–PR(1)
721205
N = 189979.5461
E = 683266.4508