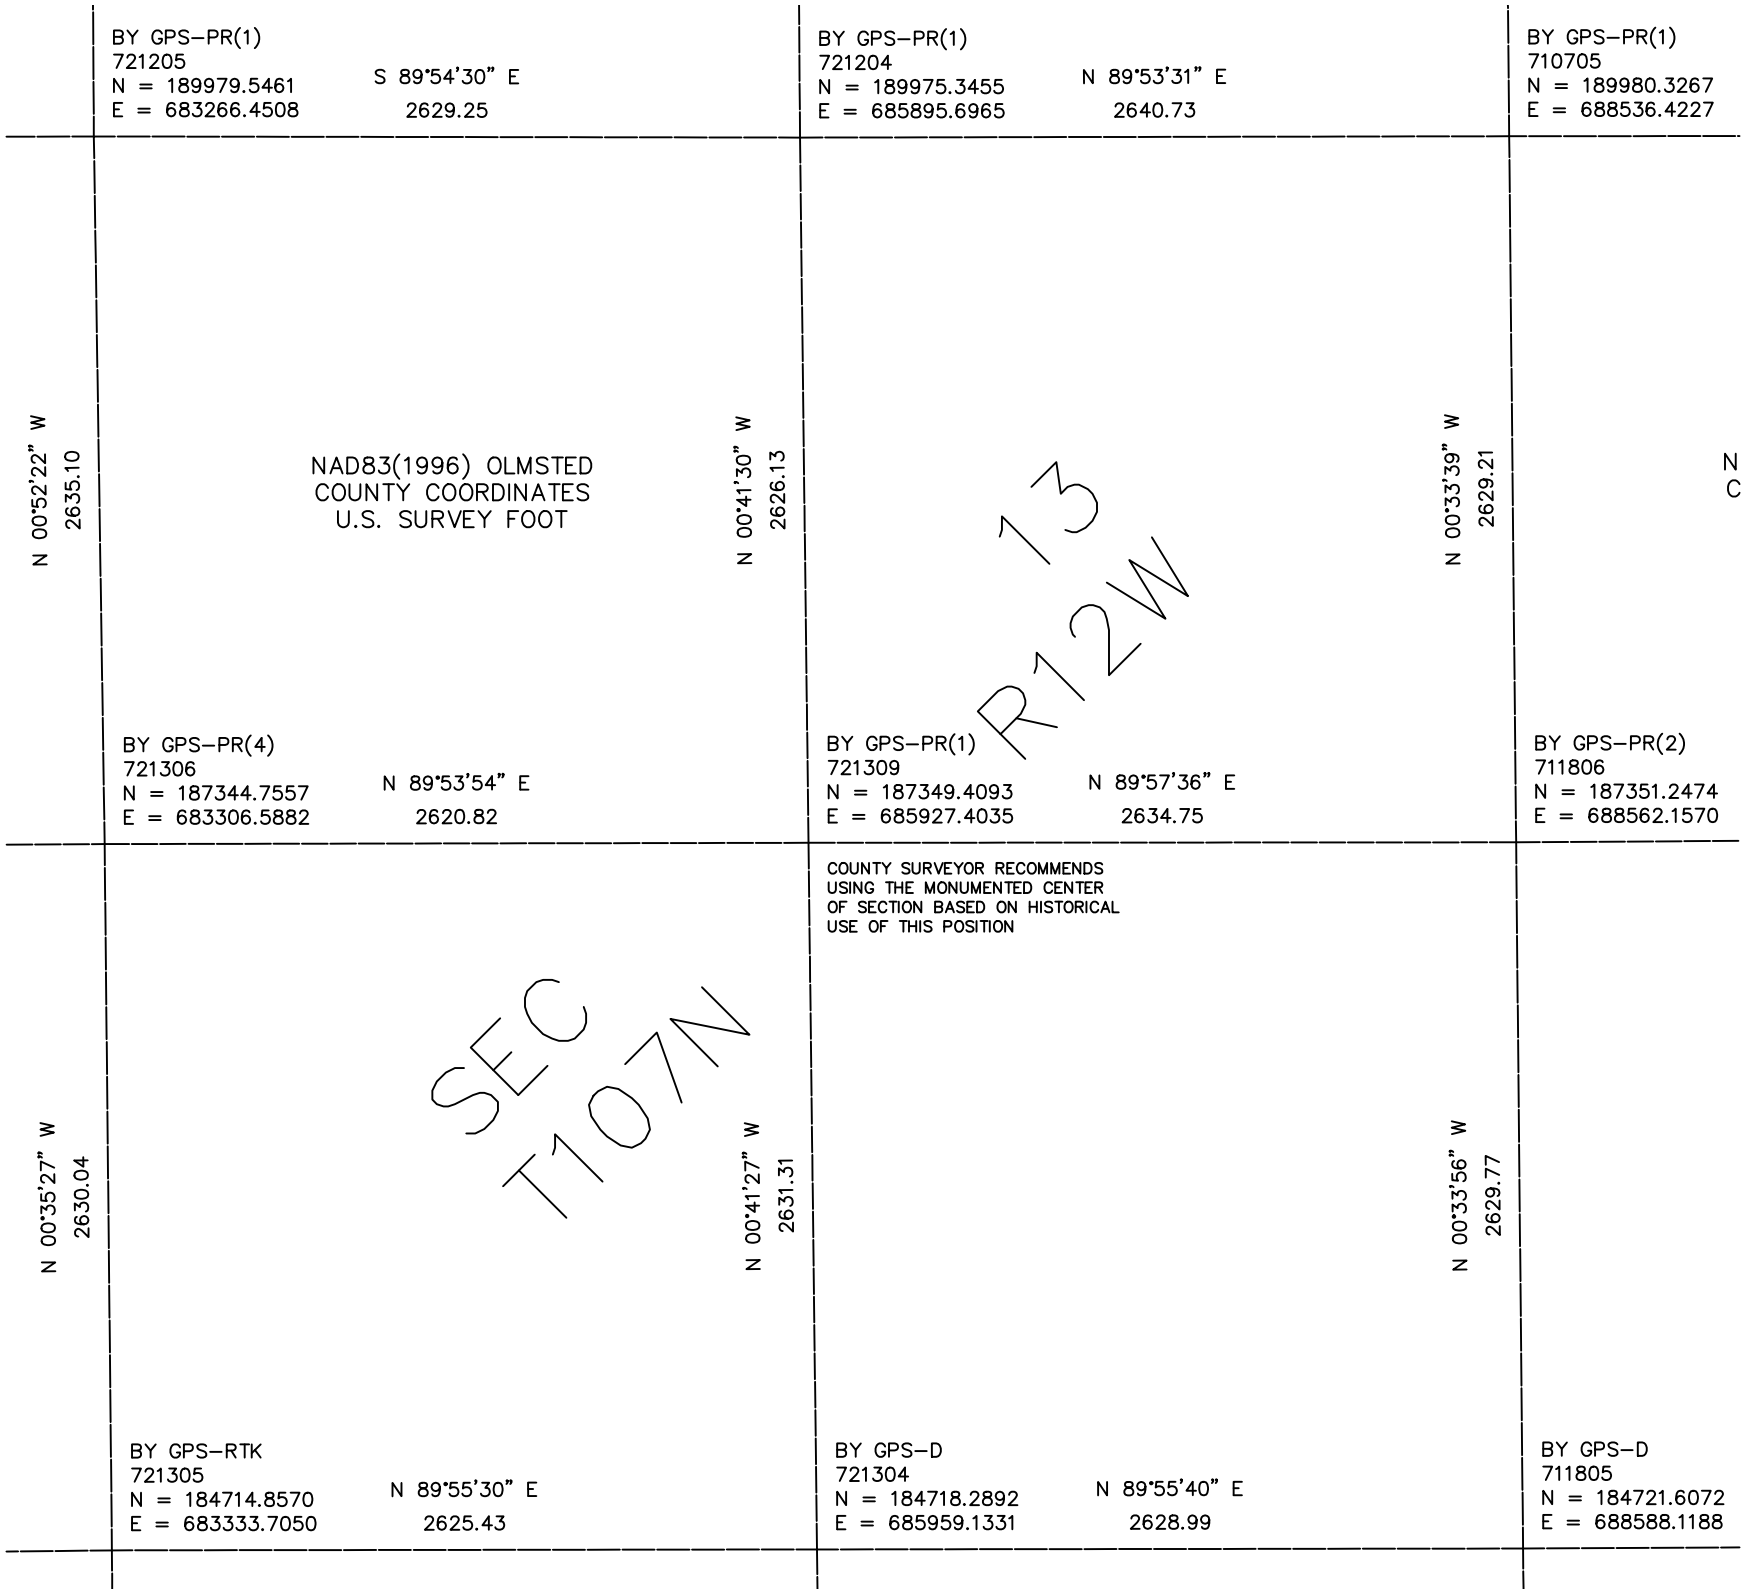

BY GPS–PR(1)
721205
N = 189979.5461
E = 683266.4508
S 89°54'30" E
2629.25
BY GPS–PR(1)
721204
N = 189975.3455
E = 685895.6965
N 89°53'31" E
2640.73
BY GPS–PR(1)
710705
N = 189980.3267
E = 688536.4227
N 00°52'22" W
2635.10
NAD83(1996) OLMSTED
COUNTY COORDINATES
U.S. SURVEY FOOT
N 00°41'30" W
2626.13
N 00°33'39" W
2629.21
N
C
13
R12W
BY GPS–PR(4)
721306
N = 187344.7557
E = 683306.5882
N 89°53'54" E
2620.82
BY GPS–PR(1)
721309
N = 187349.4093
E = 685927.4035
N 89°57'36" E
2634.75
BY GPS–PR(2)
711806
N = 187351.2474
E = 688562.1570
COUNTY SURVEYOR RECOMMENDS
USING THE MONUMENTED CENTER
OF SECTION BASED ON HISTORICAL
USE OF THIS POSITION
SEC
T107N
N 00°35'27" W
2630.04
N 00°41'27" W
2631.31
N 00°33'56" W
2629.77
BY GPS–RTK
721305
N = 184714.8570
E = 683333.7050
N 89°55'30" E
2625.43
BY GPS–D
721304
N = 184718.2892
E = 685959.1331
N 89°55'40" E
2628.99
BY GPS–D
711805
N = 184721.6072
E = 688588.1188