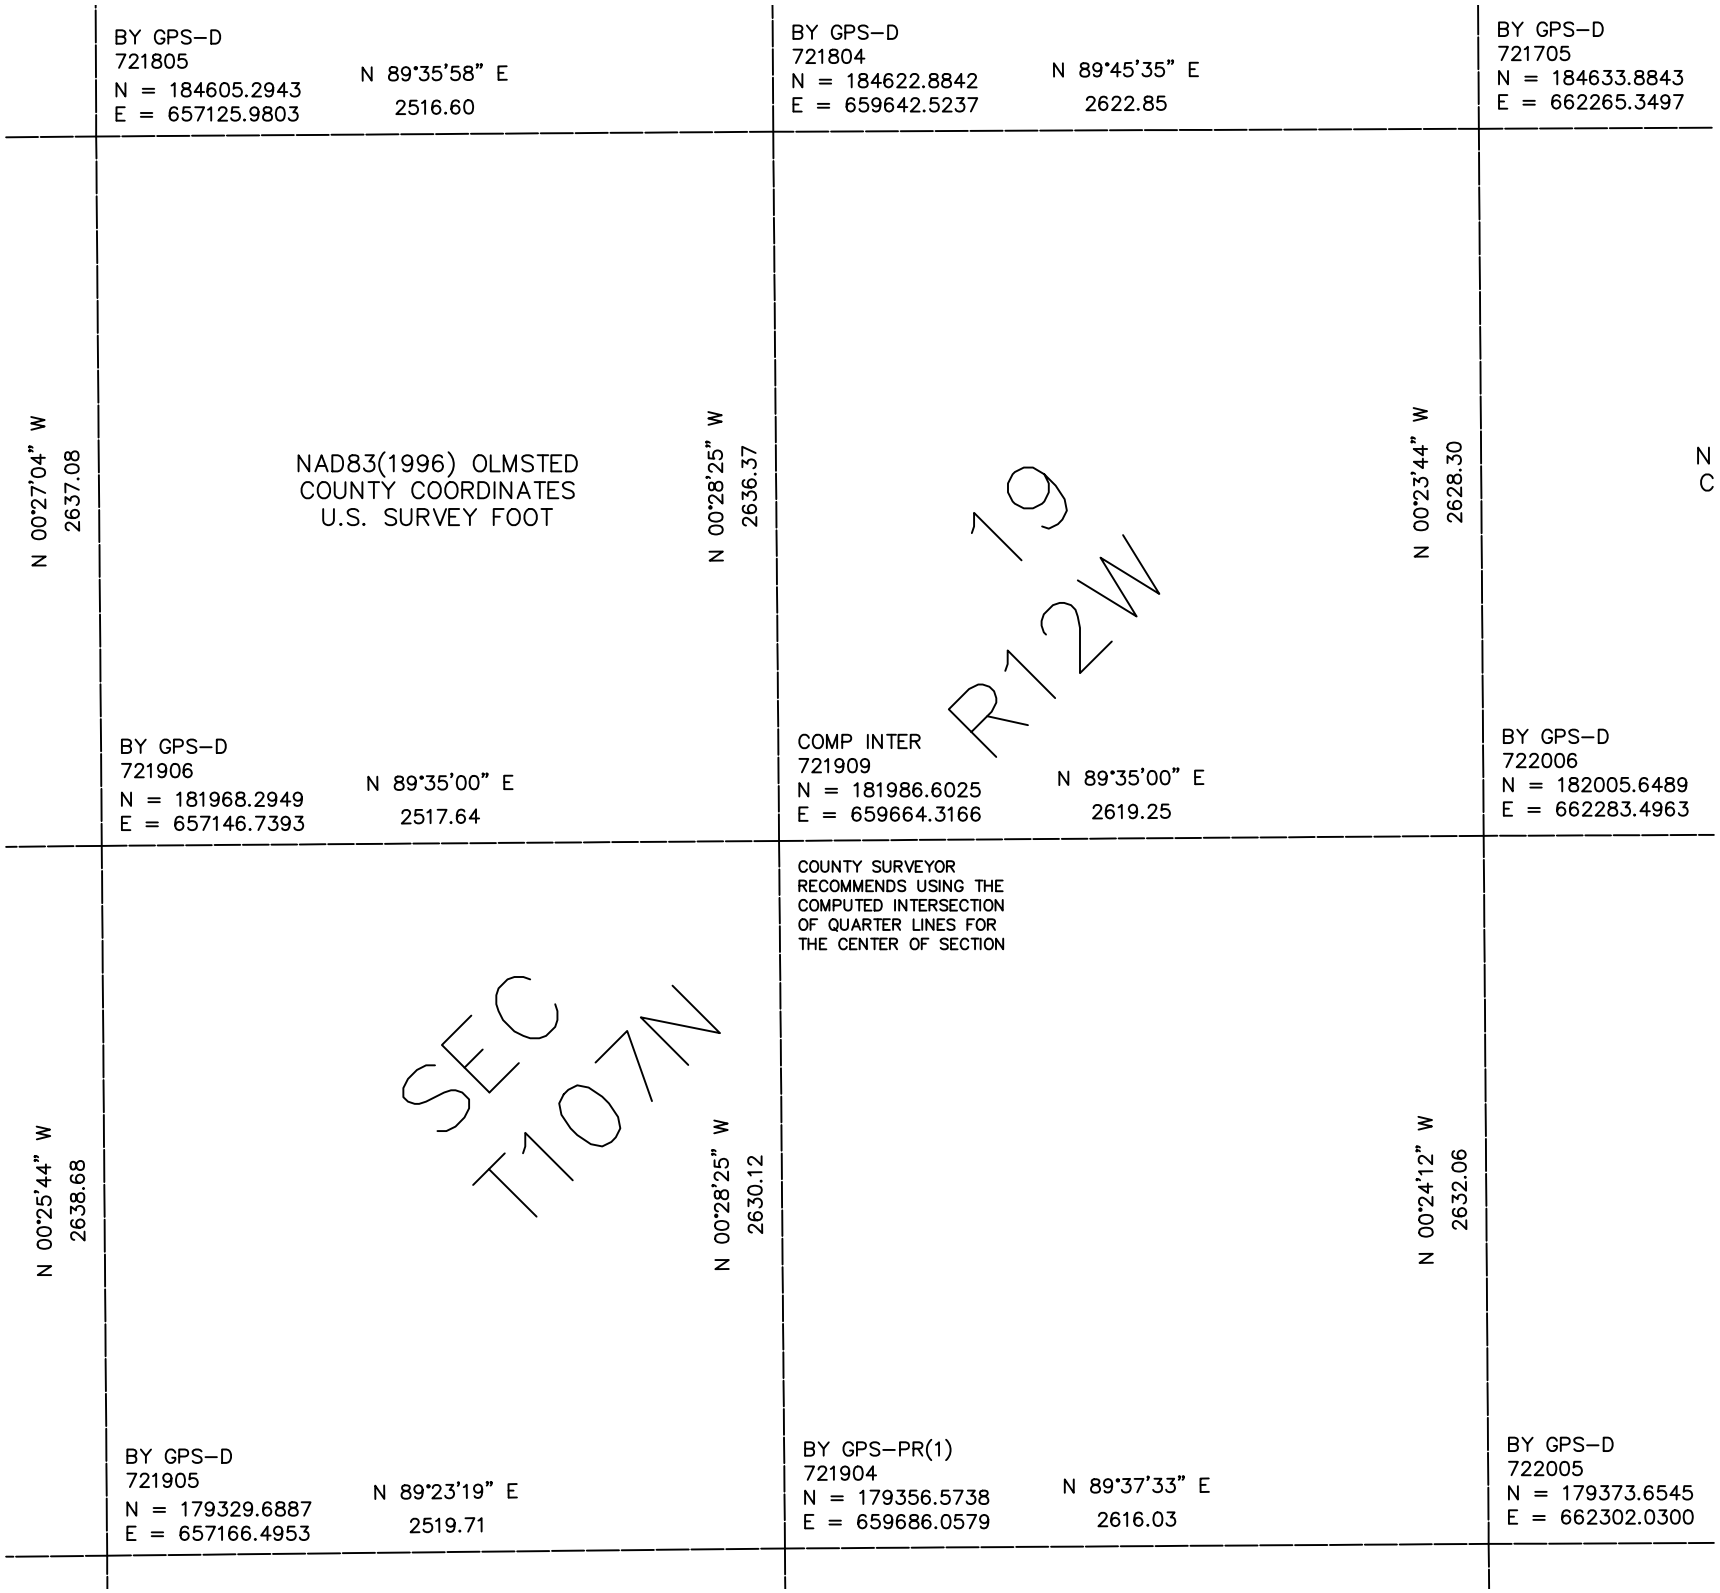

BY GPS–D
721805
N = 184605.2943
E = 657125.9803
N 89°35'58" E
2516.60
BY GPS–D
721804
N = 184622.8842
E = 659642.5237
N 89°45'35" E
2622.85
BY GPS–D
721705
N = 184633.8843
E = 662265.3497
N 00°27'04" W
2637.08
NAD83(1996) OLMSTED
COUNTY COORDINATES
U.S. SURVEY FOOT
N 00°28'25" W
2636.37
N 00°23'44" W
2628.30
N
C
19
R12W
BY GPS–D
721906
N = 181968.2949
E = 657146.7393
N 89°35'00" E
2517.64
COMP INTER
721909
N = 181986.6025
E = 659664.3166
N 89°35'00" E
2619.25
BY GPS–D
722006
N = 182005.6489
E = 662283.4963
COUNTY SURVEYOR
RECOMMENDS USING THE
COMPUTED INTERSECTION
OF QUARTER LINES FOR
THE CENTER OF SECTION
N 00°25'44" W
2638.68
SEC
T107N
N 00°28'25" W
2630.12
N 00°24'12" W
2632.06
BY GPS–D
721905
N = 179329.6887
E = 657166.4953
N 89°23'19" E
2519.71
BY GPS–PR(1)
721904
N = 179356.5738
E = 659686.0579
N 89°37'33" E
2616.03
BY GPS–D
722005
N = 179373.6545
E = 662302.0300