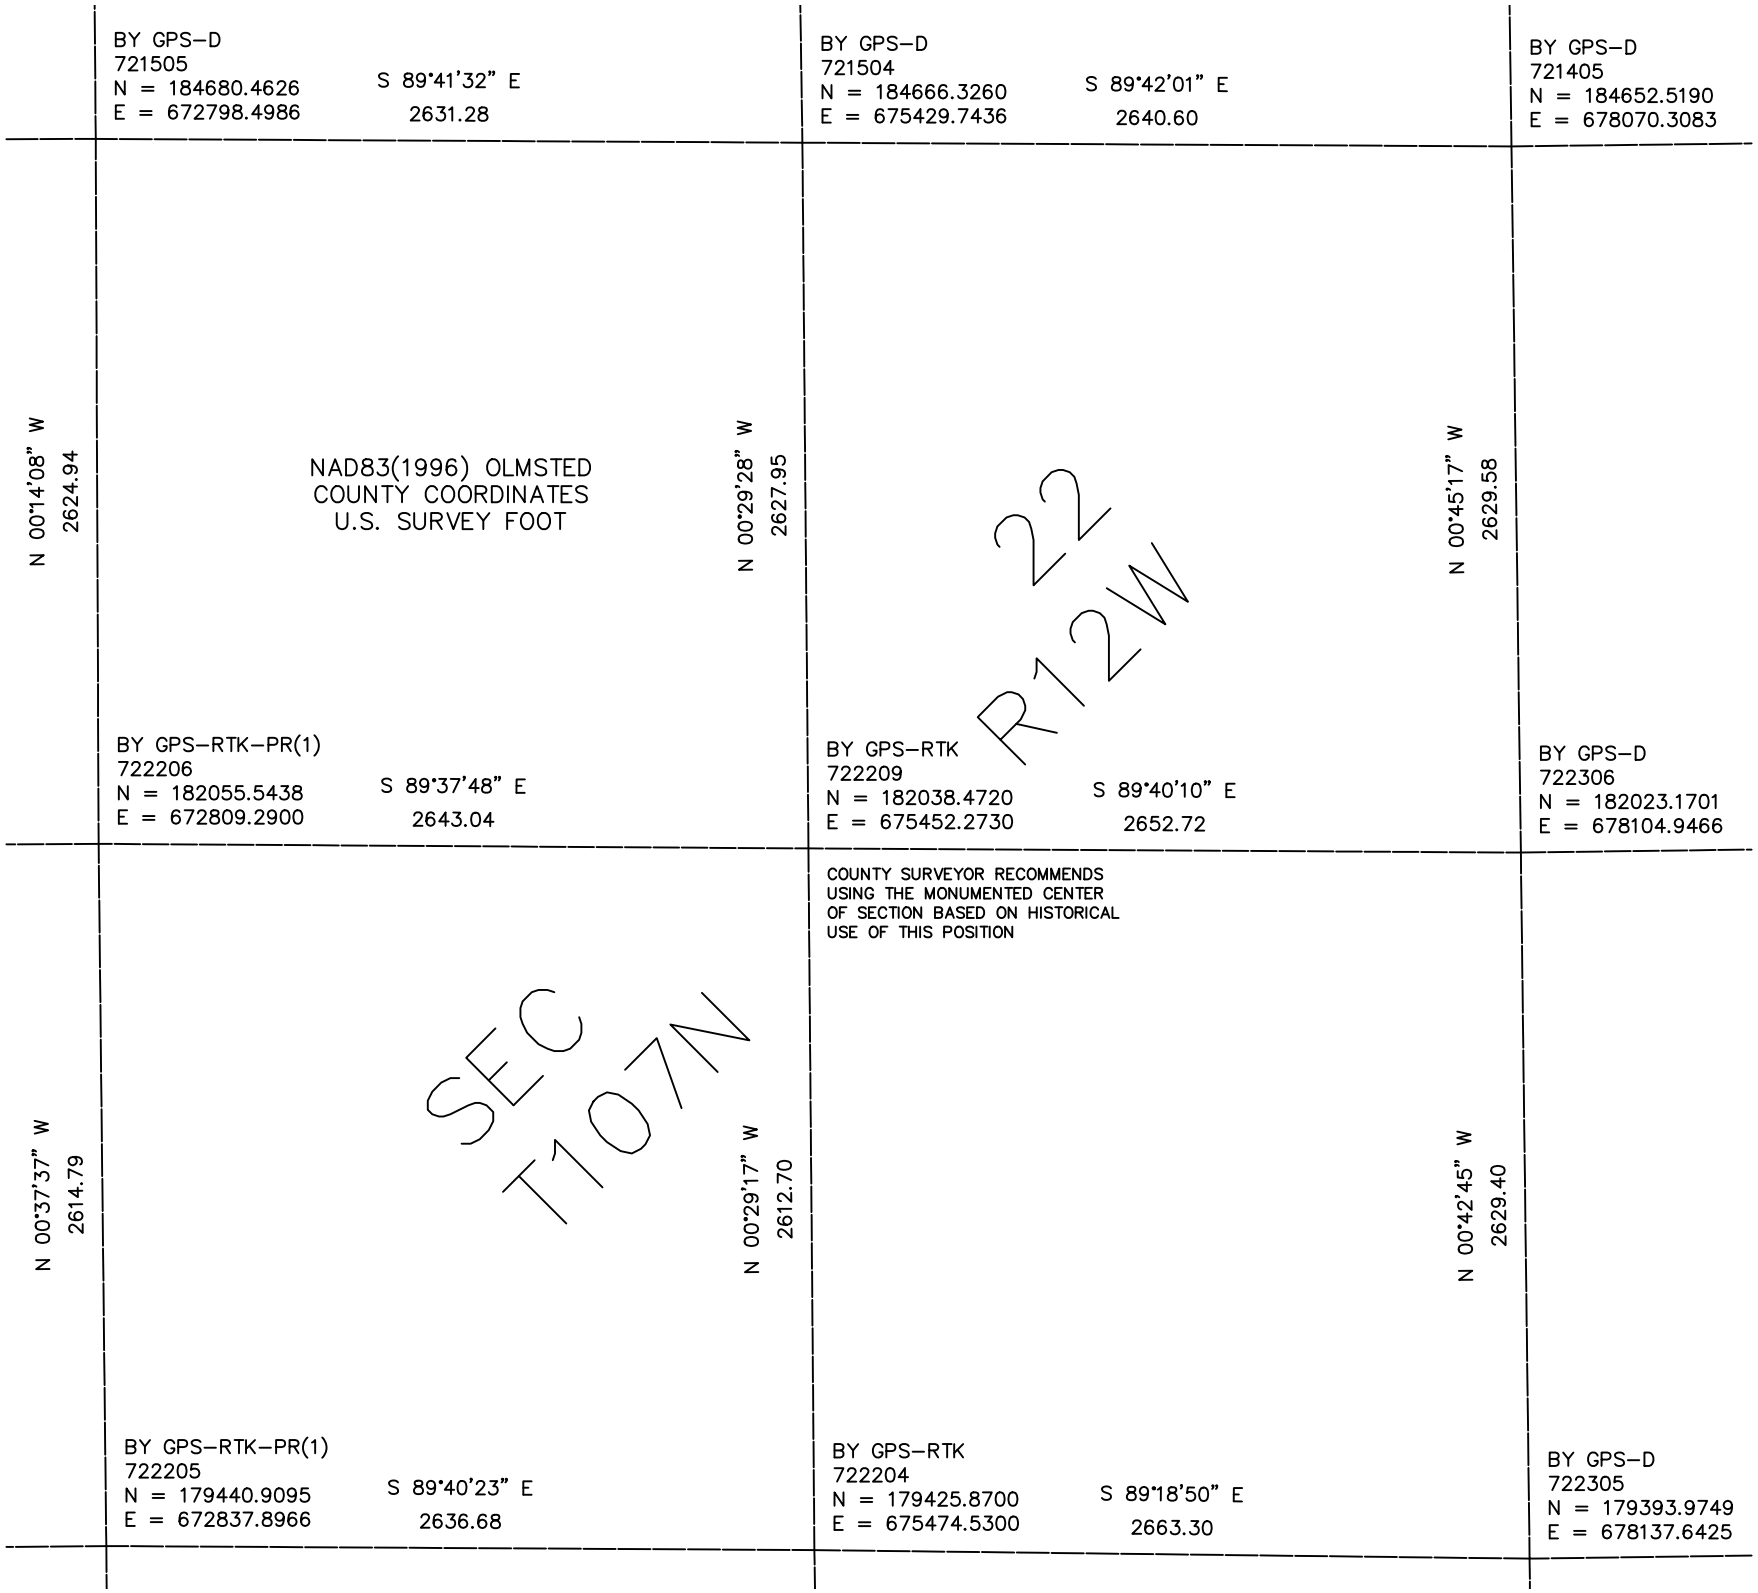

BY GPS–D
721505
N = 184680.4626
E = 672798.4986
S 89°41'32" E
2631.28
BY GPS–D
721504
N = 184666.3260
E = 675429.7436
S 89°42'01" E
2640.60
BY GPS–D
721405
N = 184652.5190
E = 678070.3083
N 00°14'08" W
2624.94
NAD83(1996) OLMSTED
COUNTY COORDINATES
U.S. SURVEY FOOT
N 00°29'28" W
2627.95
22
R12W
N 00°45'17" W
2629.58
BY GPS–RTK–PR(1)
722206
N = 182055.5438
E = 672809.2900
S 89°37'48" E
2643.04
BY GPS–RTK
722209
N = 182038.4720
E = 675452.2730
S 89°40'10" E
2652.72
BY GPS–D
722306
N = 182023.1701
E = 678104.9466
COUNTY SURVEYOR RECOMMENDS
USING THE MONUMENTED CENTER
OF SECTION BASED ON HISTORICAL
USE OF THIS POSITION
N 00°37'37" W
2614.79
SEC
T107N
N 00°29'17" W
2612.70
N 00°42'45" W
2629.40
BY GPS–RTK–PR(1)
722205
N = 179440.9095
E = 672837.8966
S 89°40'23" E
2636.68
BY GPS–RTK
722204
N = 179425.8700
E = 675474.5300
S 89°18'50" E
2663.30
BY GPS–D
722305
N = 179393.9749
E = 678137.6425