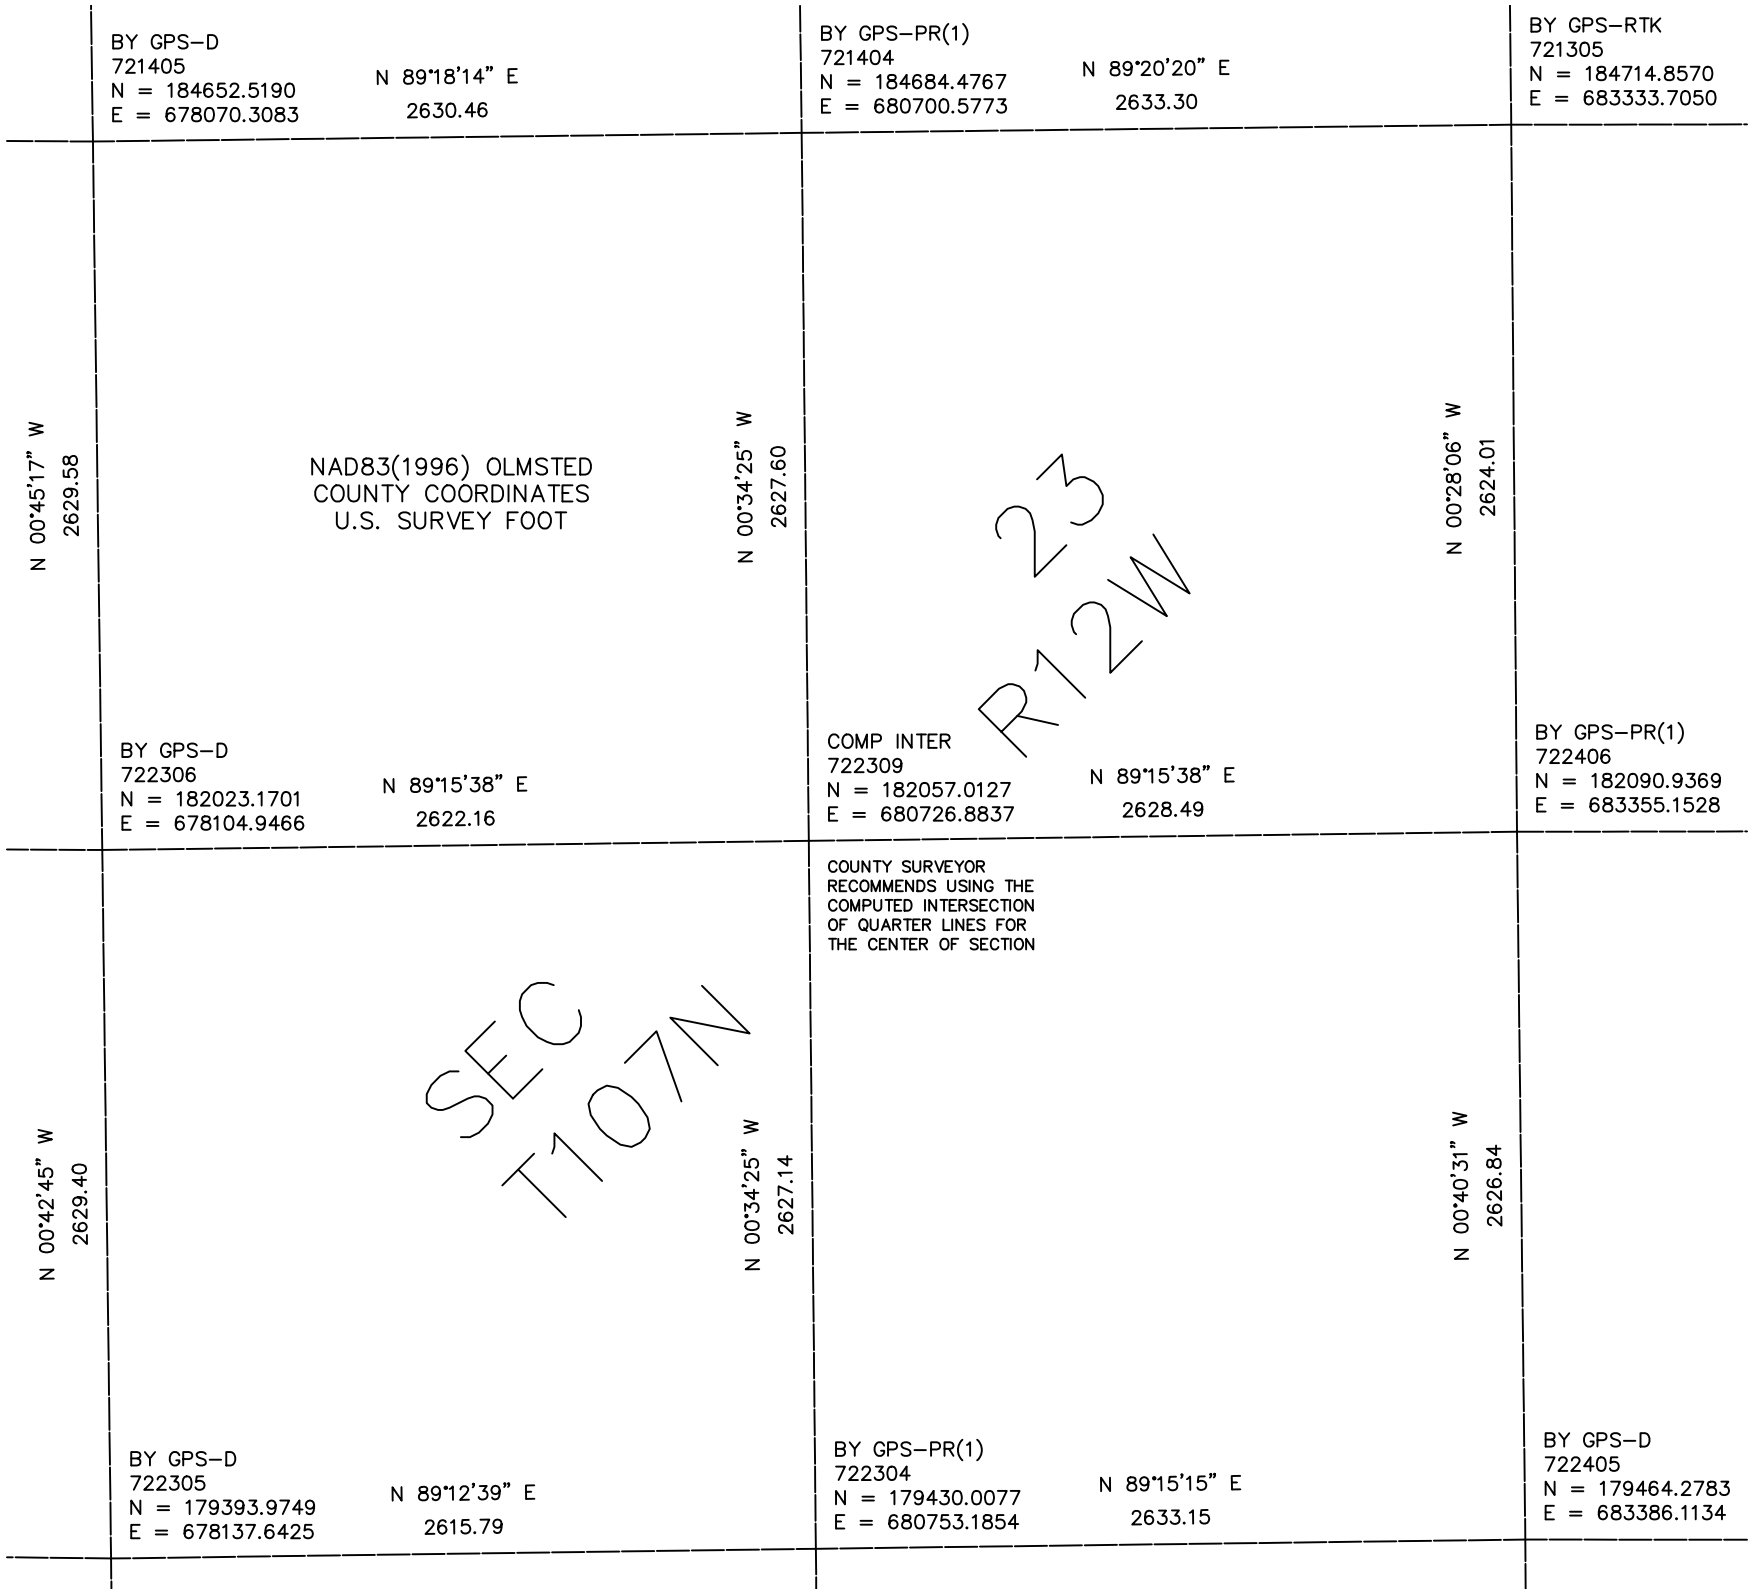

BY GPS–D
721405
N = 184652.5190
E = 678070.3083
N 89°18'14" E
2630.46
BY GPS–PR(1)
721404
N = 184684.4767
E = 680700.5773
N 89°20'20" E
2633.30
BY GPS–RTK
721305
N = 184714.8570
E = 683333.7050
N 00°45'17" W
2629.58
NAD83(1996) OLMSTED
COUNTY COORDINATES
U.S. SURVEY FOOT
N 00°34'25" W
2627.60
23
R12W
N 00°28'06" W
2624.01
BY GPS–D
722306
N = 182023.1701
E = 678104.9466
N 89°15'38" E
2622.16
COMP INTER
722309
N = 182057.0127
E = 680726.8837
N 89°15'38" E
2628.49
BY GPS–PR(1)
722406
N = 182090.9369
E = 683355.1528
COUNTY SURVEYOR
RECOMMENDS USING THE
COMPUTED INTERSECTION
OF QUARTER LINES FOR
THE CENTER OF SECTION
N 00°42'45" W
2629.40
SEC
T107N
N 00°34'25" W
2627.14
N 00°40'31" W
2626.84
BY GPS–D
722305
N = 179393.9749
E = 678137.6425
N 89°12'39" E
2615.79
BY GPS–PR(1)
722304
N = 179430.0077
E = 680753.1854
N 89°15'15" E
2633.15
BY GPS–D
722405
N = 179464.2783
E = 683386.1134