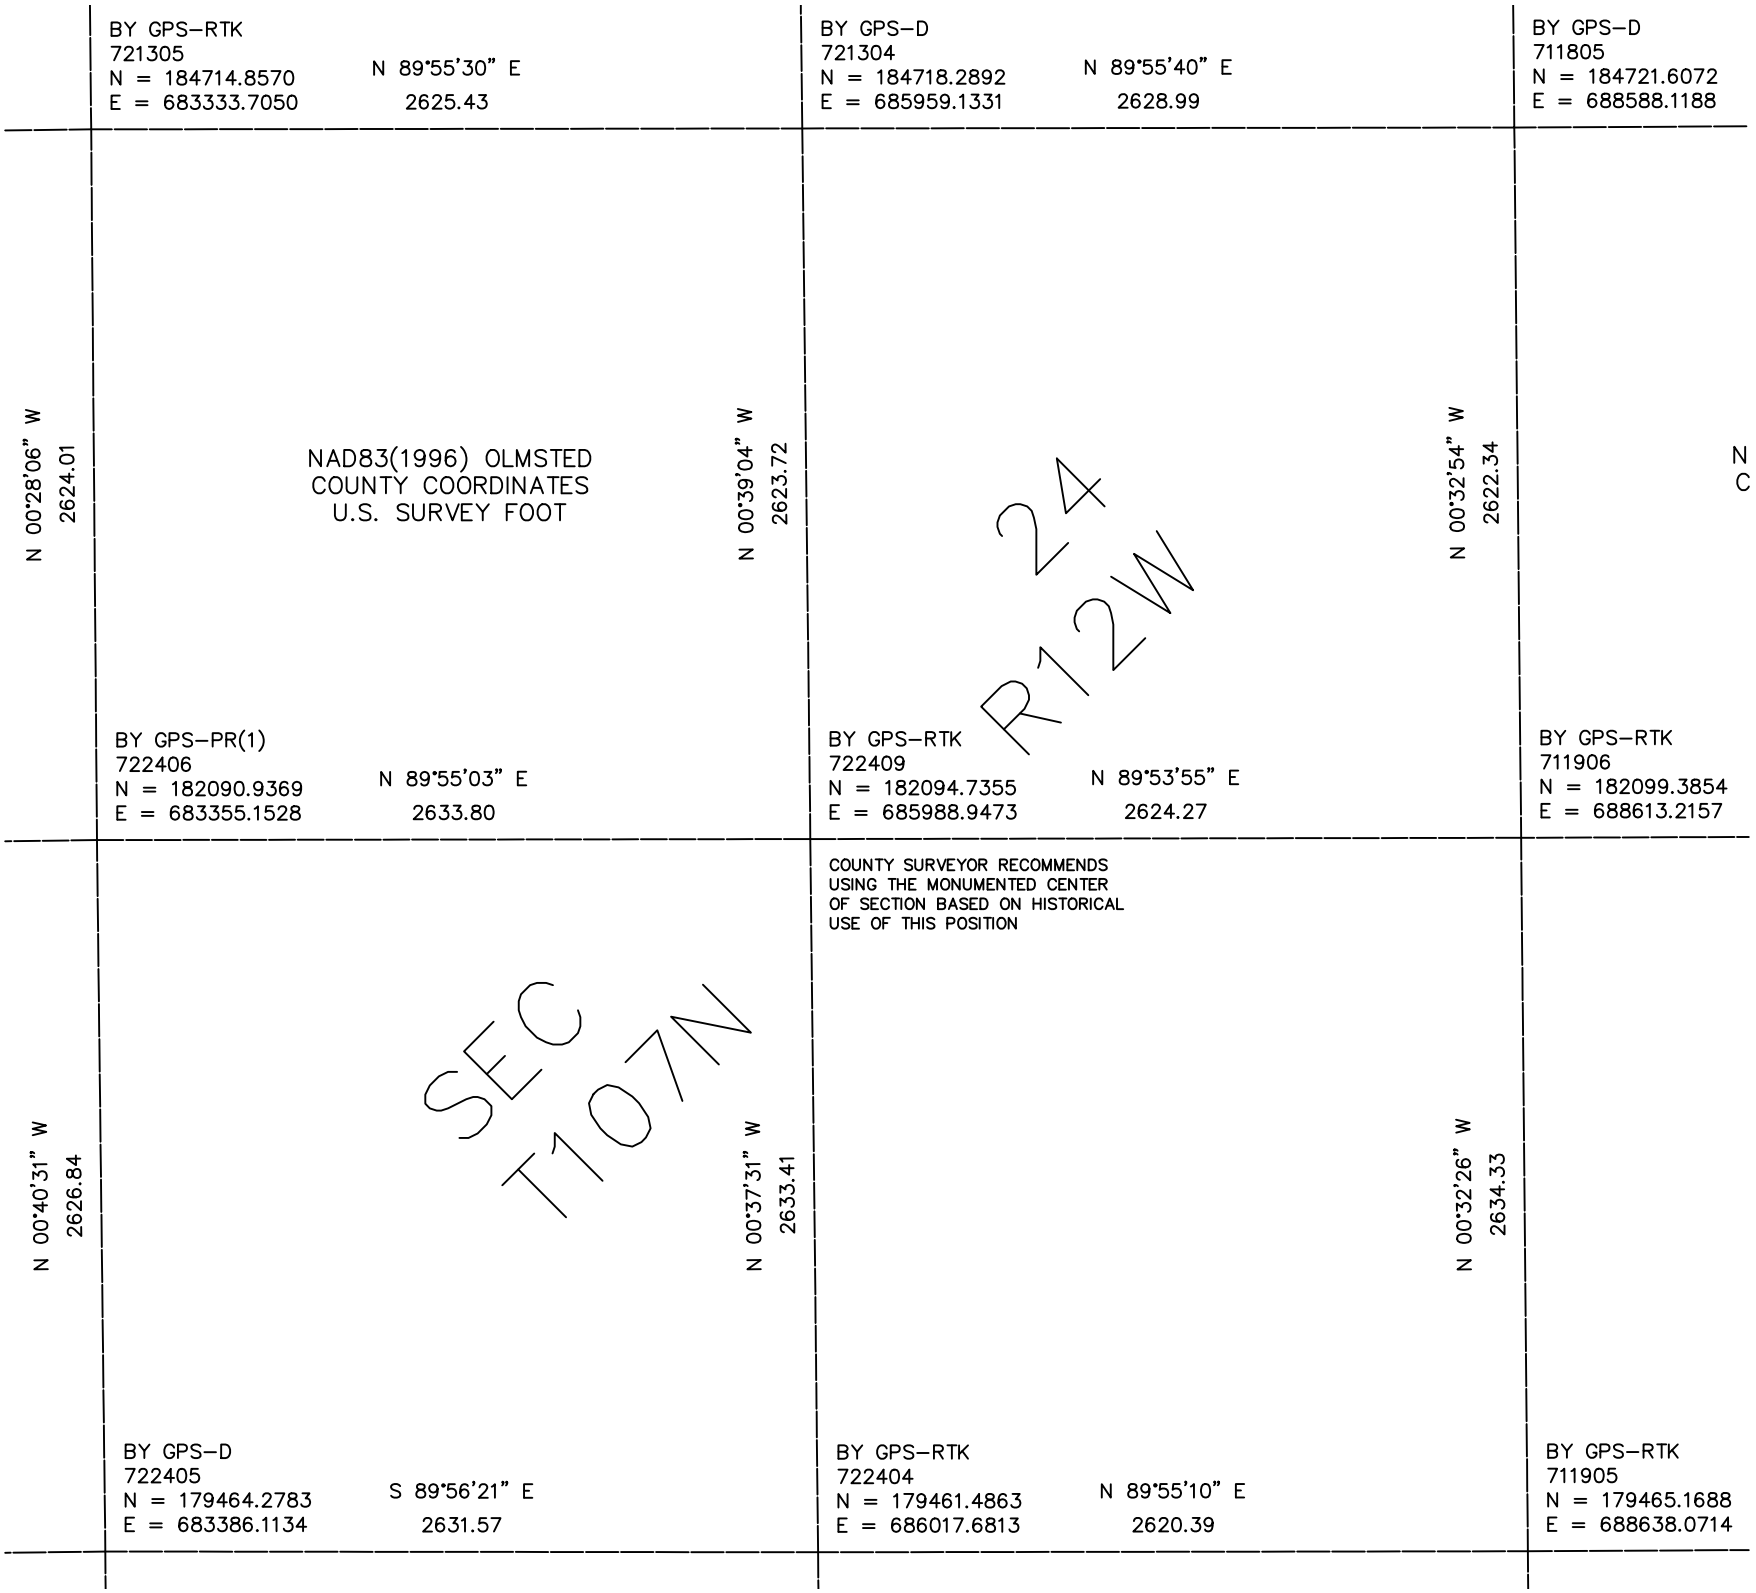

BY GPS–RTK
721305
N = 184714.8570
E = 683333.7050
N 89°55'30" E
2625.43
BY GPS–D
721304
N = 184718.2892
E = 685959.1331
N 89°55'40" E
2628.99
BY GPS–D
711805
N = 184721.6072
E = 688588.1188
N 00°28'06" W
2624.01
NAD83(1996) OLMSTED
COUNTY COORDINATES
U.S. SURVEY FOOT
N 00°39'04" W
2623.72
24
R12W
N 00°32'54" W
2622.34
N
C
BY GPS–PR(1)
722406
N = 182090.9369
E = 683355.1528
N 89°55'03" E
2633.80
BY GPS–RTK
722409
N = 182094.7355
E = 685988.9473
N 89°53'55" E
2624.27
BY GPS–RTK
711906
N = 182099.3854
E = 688613.2157
COUNTY SURVEYOR RECOMMENDS
USING THE MONUMENTED CENTER
OF SECTION BASED ON HISTORICAL
USE OF THIS POSITION
N 00°40'31" W
2626.84
SEC
T107N
N 00°37'31" W
2633.41
N 00°32'26" W
2634.33
BY GPS–D
722405
N = 179464.2783
E = 683386.1134
S 89°56'21" E
2631.57
BY GPS–RTK
722404
N = 179461.4863
E = 686017.6813
N 89°55'10" E
2620.39
BY GPS–RTK
711905
N = 179465.1688
E = 688638.0714