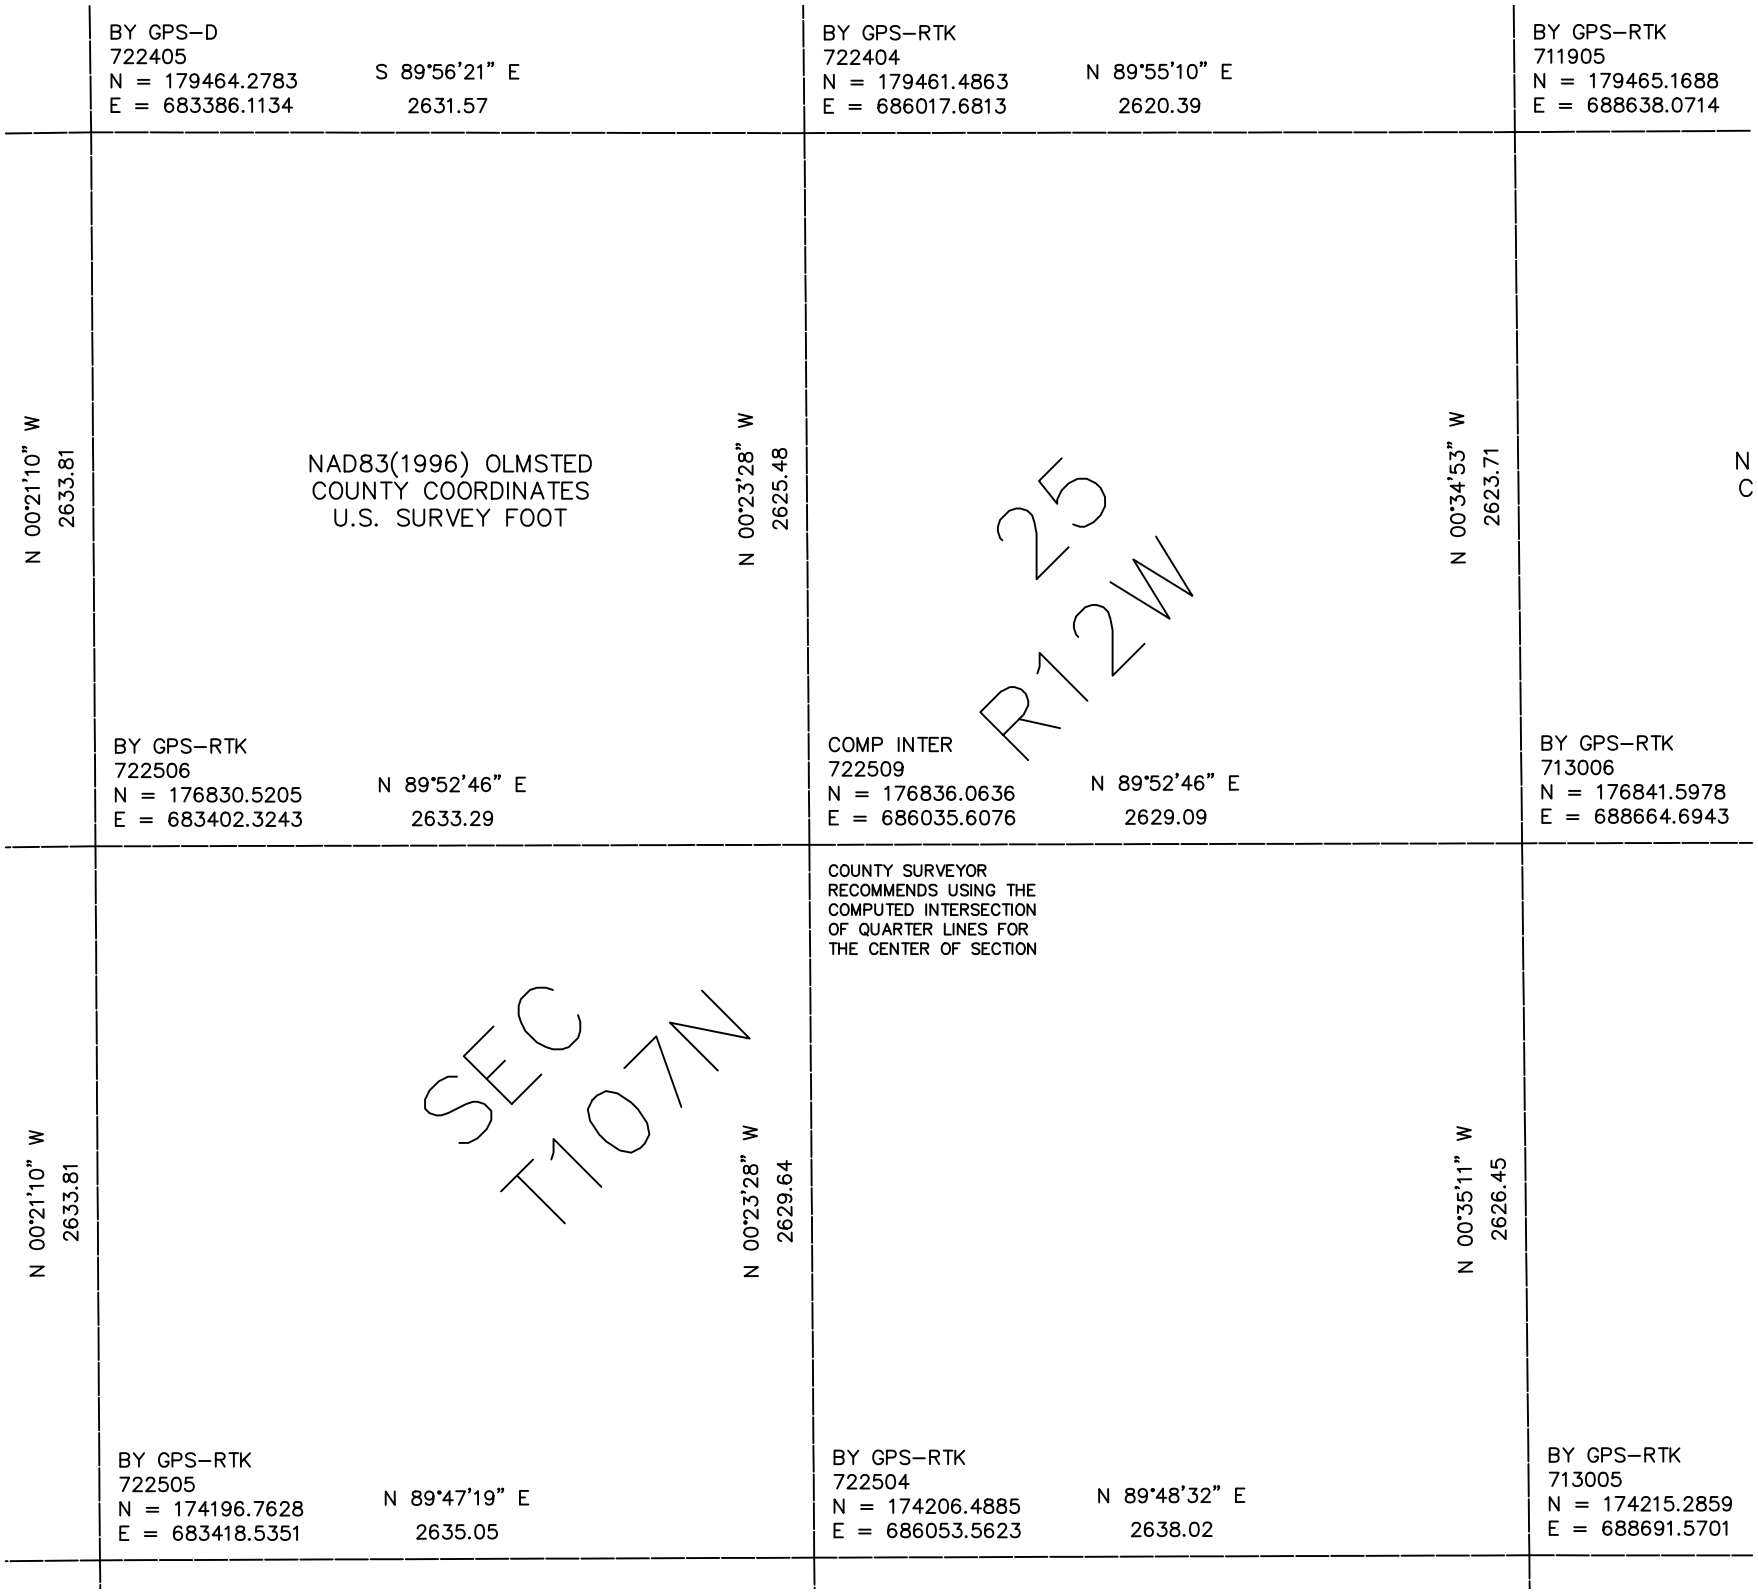

BY GPS–D
722405
N = 179464.2783
E = 683386.1134
S 89°56'21" E
2631.57
BY GPS–RTK
722404
N = 179461.4863
E = 686017.6813
N 89°55'10" E
2620.39
BY GPS–RTK
711905
N = 179465.1688
E = 688638.0714
N 00°21'10" W
2633.81
NAD83(1996) OLMSTED
COUNTY COORDINATES
U.S. SURVEY FOOT
N 00°23'28" W
2625.48
N 00°34'53" W
2623.71
25
R12W
BY GPS–RTK
722506
N = 176830.5205
E = 683402.3243
N 89°52'46" E
2633.29
COMP INTER
722509
N = 176836.0636
E = 686035.6076
N 89°52'46" E
2629.09
BY GPS–RTK
713006
N = 176841.5978
E = 688664.6943
COUNTY SURVEYOR
RECOMMENDS USING THE
COMPUTED INTERSECTION
OF QUARTER LINES FOR
THE CENTER OF SECTION
N 00°21'10" W
2633.81
SEC
T107N
N 00°23'28" W
2629.64
N 00°35'11" W
2626.45
BY GPS–RTK
722505
N = 174196.7628
E = 683418.5351
N 89°47'19" E
2635.05
BY GPS–RTK
722504
N = 174206.4885
E = 686053.5623
N 89°48'32" E
2638.02
BY GPS–RTK
713005
N = 174215.2859
E = 688691.5701