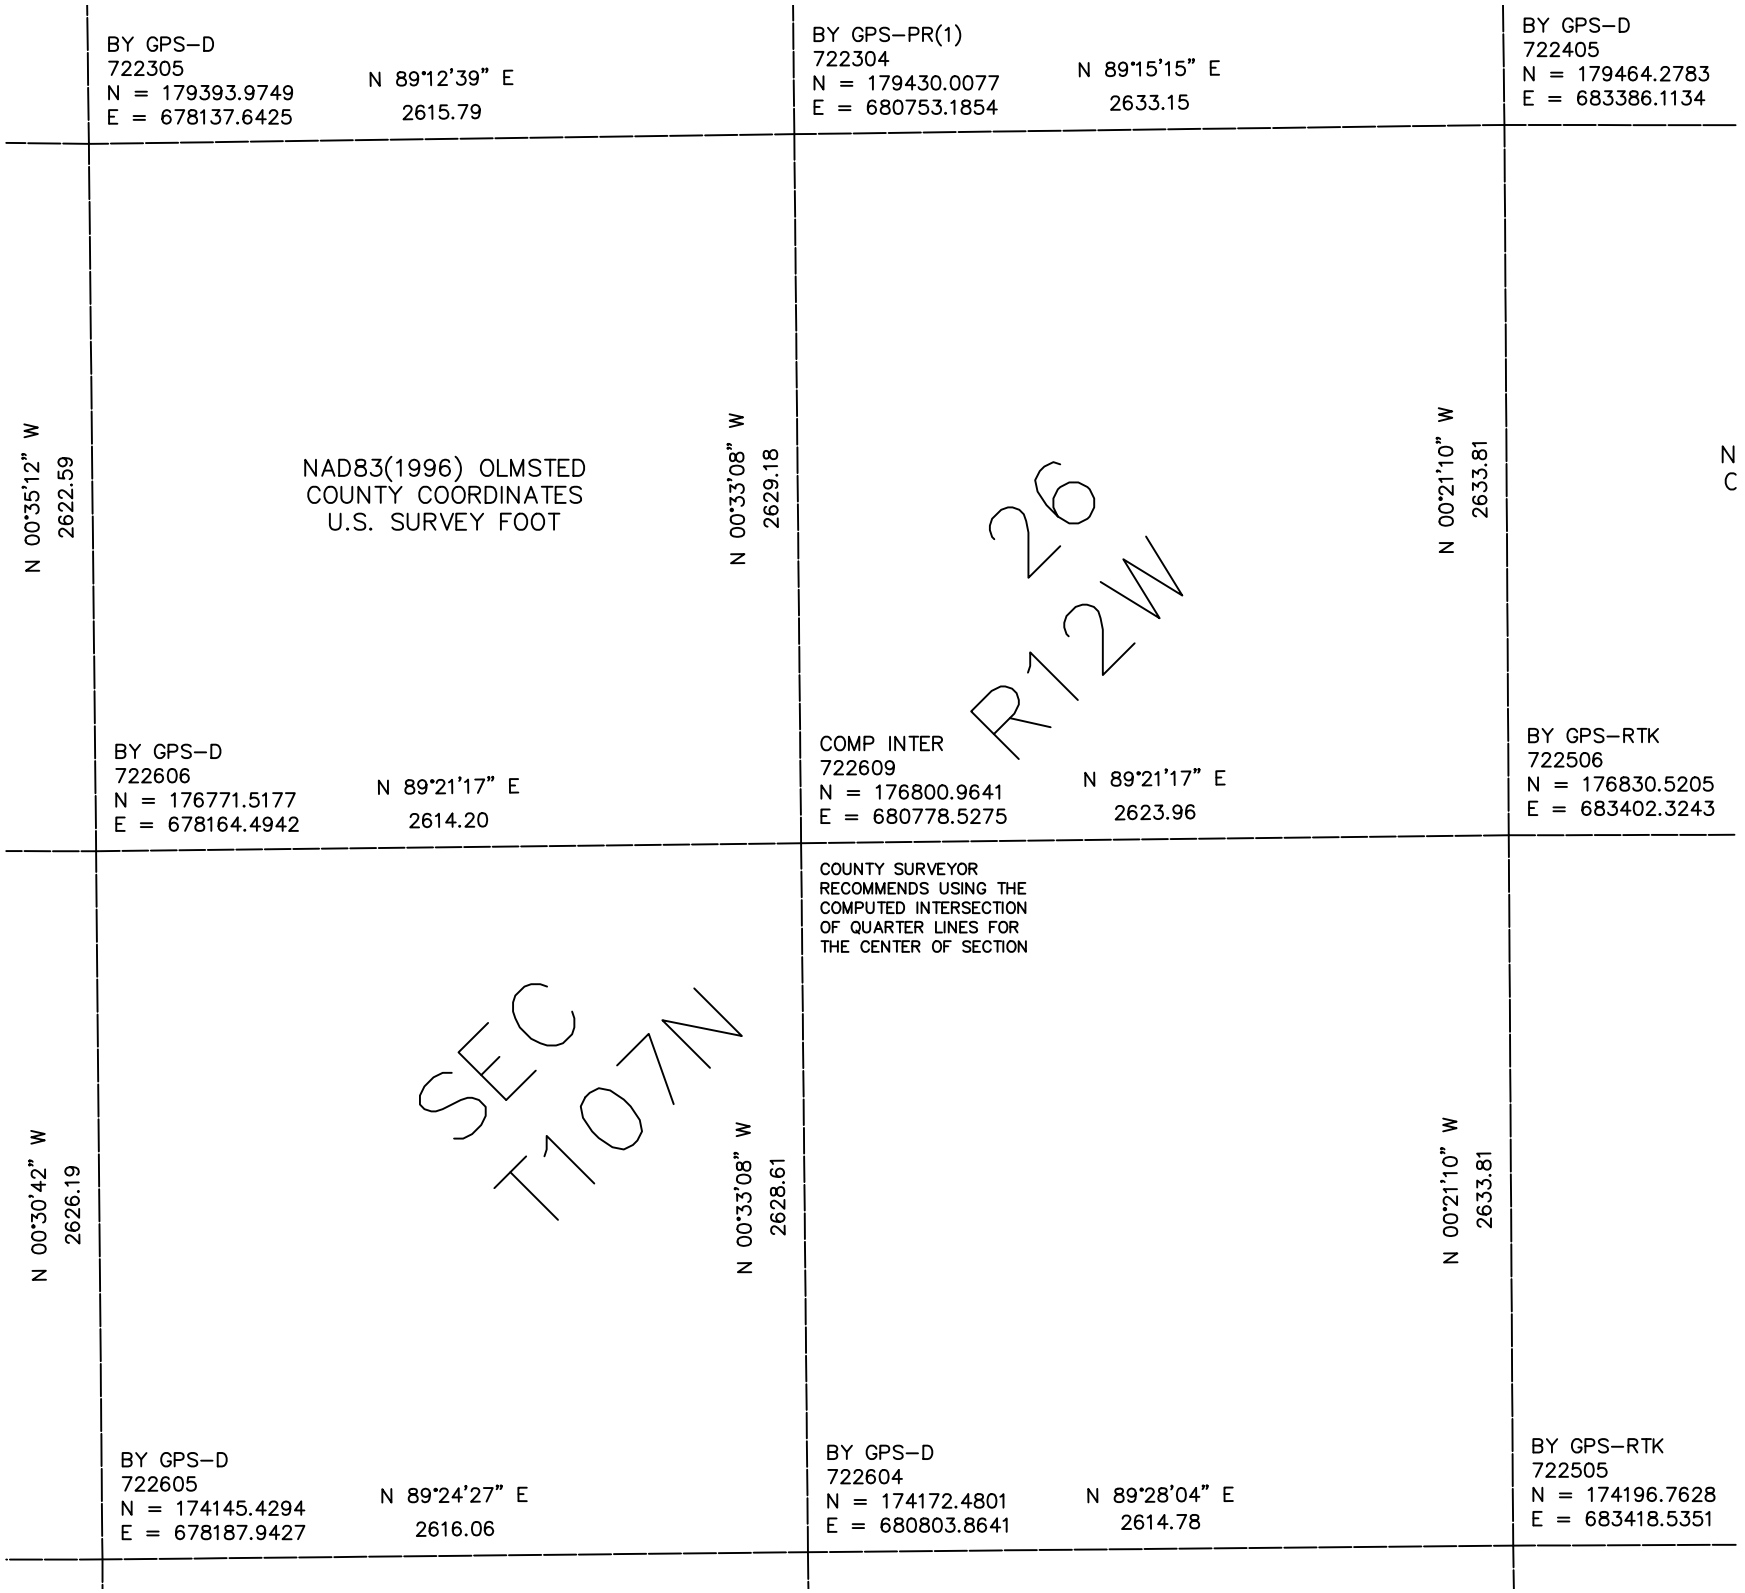

BY GPS–D
722305
N = 179393.9749
E = 678137.6425
N 89°12'39" E
2615.79
BY GPS–PR(1)
722304
N = 179430.0077
E = 680753.1854
N 89°15'15" E
2633.15
BY GPS–D
722405
N = 179464.2783
E = 683386.1134
N 00°35'12" W
2622.59
NAD83(1996) OLMSTED
COUNTY COORDINATES
U.S. SURVEY FOOT
N 00°33'08" W
2629.18
N 00°21'10" W
2633.81
N
C
26
R12W
BY GPS–D
722606
N = 176771.5177
E = 678164.4942
N 89°21'17" E
2614.20
COMP INTER
722609
N = 176800.9641
E = 680778.5275
N 89°21'17" E
2623.96
BY GPS–RTK
722506
N = 176830.5205
E = 683402.3243
COUNTY SURVEYOR
RECOMMENDS USING THE
COMPUTED INTERSECTION
OF QUARTER LINES FOR
THE CENTER OF SECTION
N 00°30'42" W
2626.19
SEC
T107N
N 00°33'08" W
2628.61
N 00°21'10" W
2633.81
BY GPS–D
722605
N = 174145.4294
E = 678187.9427
N 89°24'27" E
2616.06
BY GPS–D
722604
N = 174172.4801
E = 680803.8641
N 89°28'04" E
2614.78
BY GPS–RTK
722505
N = 174196.7628
E = 683418.5351