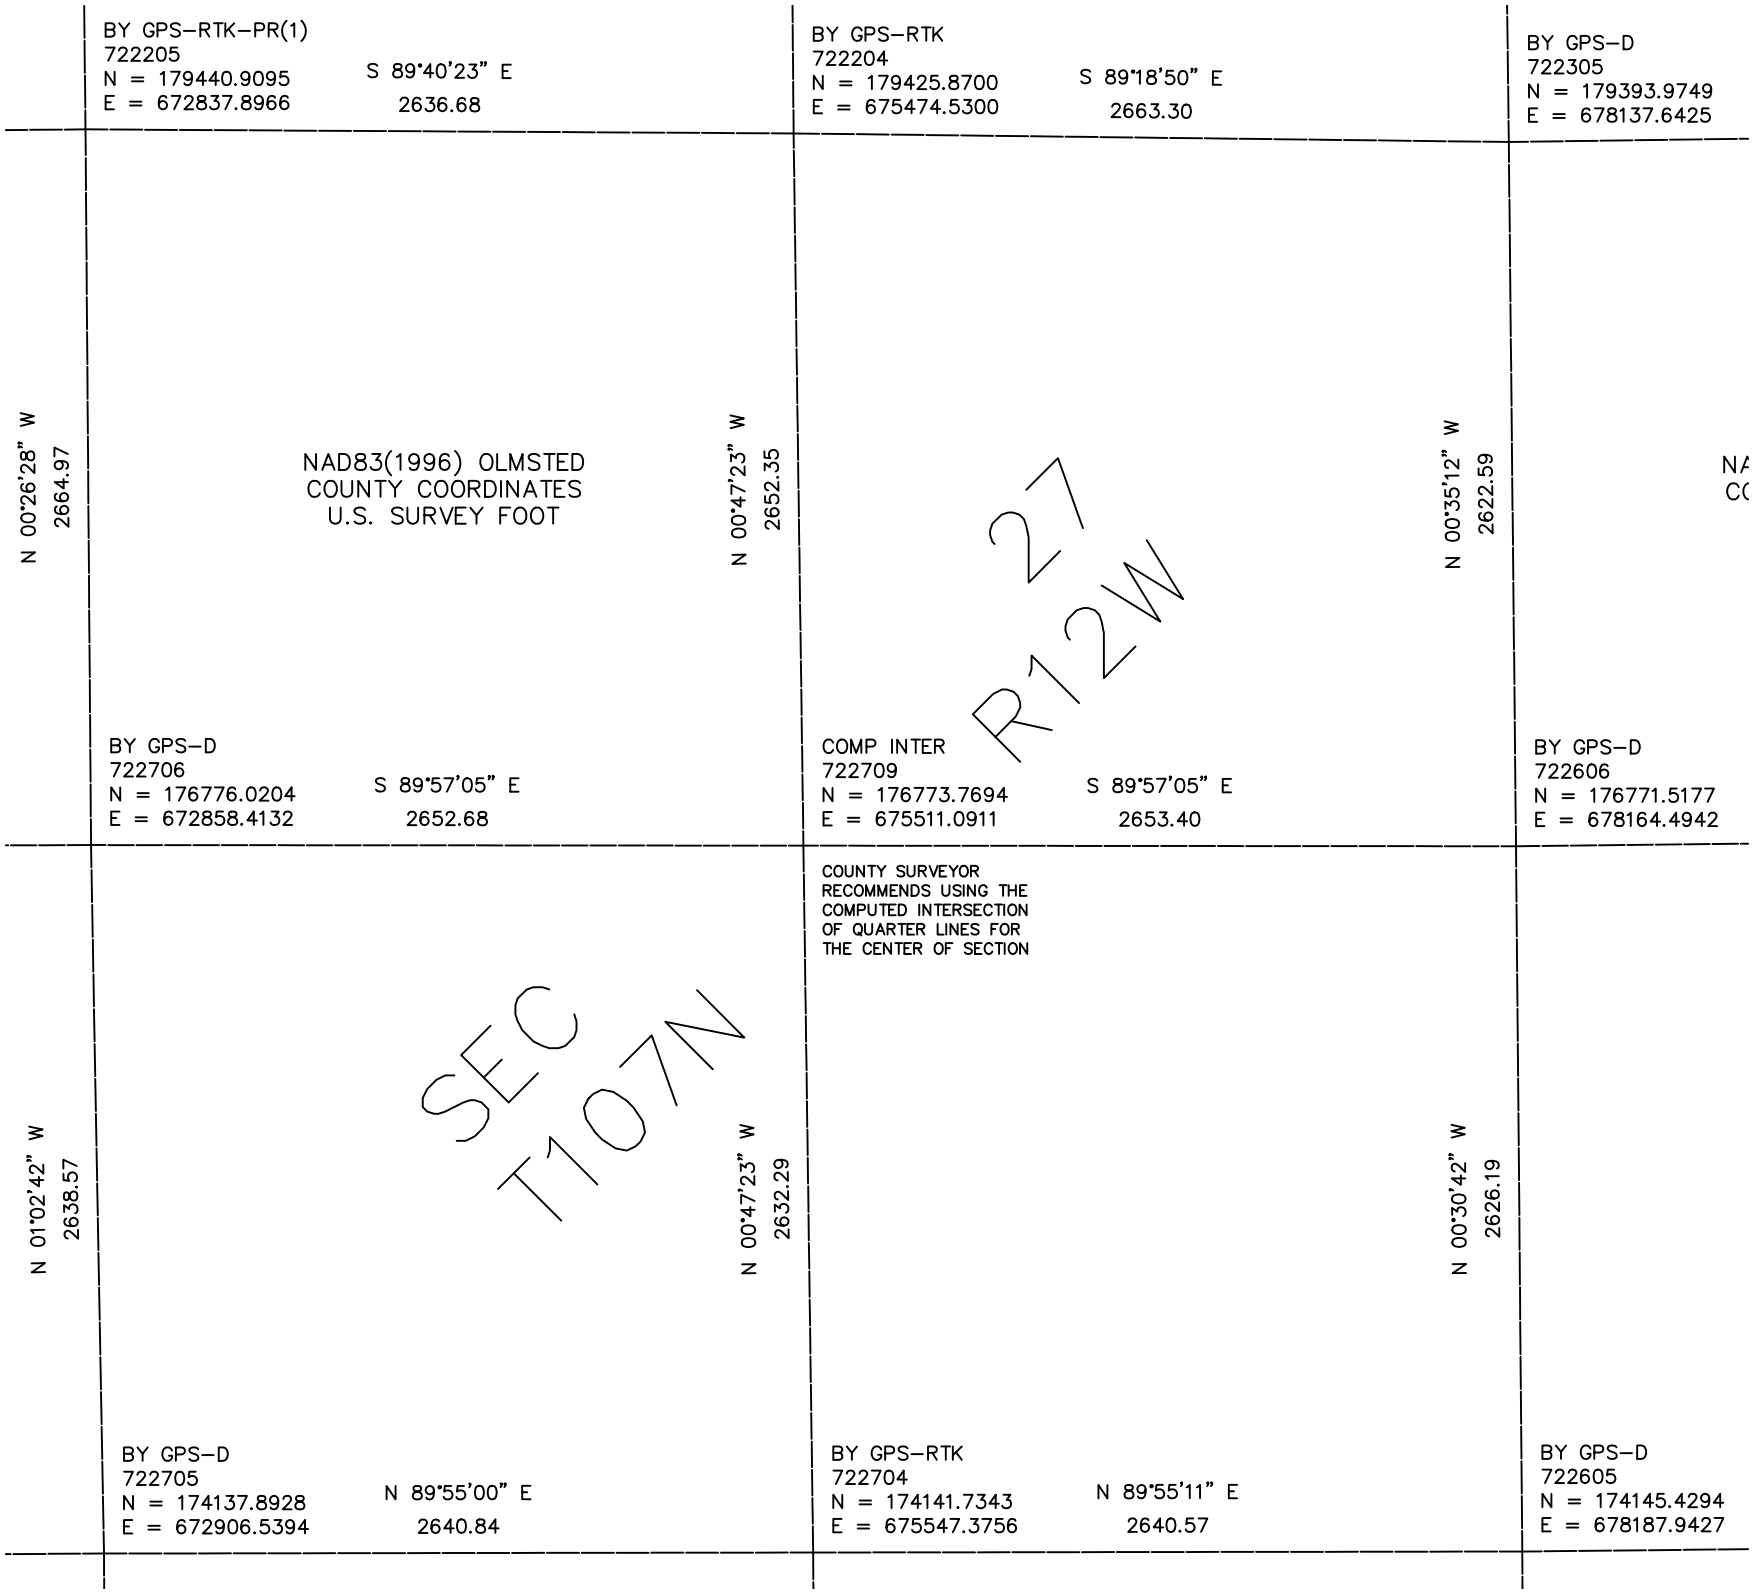

BY GPS-RTK-PR(1)
722205
N = 179440.9095
E = 672837.8966
S 89°40'23" E
2636.68
BY GPS-RTK
722204
N = 179425.8700
E = 675474.5300
S 89°18'50" E
2663.30
BY GPS-D
722305
N = 179393.9749
E = 678137.6425
N 00°26'28" W
2664.97
NAD83(1996) OLMSTED
COUNTY COORDINATES
U.S. SURVEY FOOT
N 00°47'23" W
2652.35
N 00°35'12" W
2622.59
27
R12W
BY GPS-D
722706
N = 176776.0204
E = 672858.4132
S 89°57'05" E
2652.68
COMP INTER
722709
N = 176773.7694
E = 675511.0911
S 89°57'05" E
2653.40
BY GPS-D
722606
N = 176771.5177
E = 678164.4942
COUNTY SURVEYOR
RECOMMENDS USING THE
COMPUTED INTERSECTION
OF QUARTER LINES FOR
THE CENTER OF SECTION
N 01°02'42" W
2638.57
SEC
T107N
N 00°47'23" W
2632.29
N 00°30'42" W
2626.19
BY GPS-D
722705
N = 174137.8928
E = 672906.5394
N 89°55'00" E
2640.84
BY GPS-RTK
722704
N = 174141.7343
E = 675547.3756
N 89°55'11" E
2640.57
BY GPS-D
722605
N = 174145.4294
E = 678187.9427