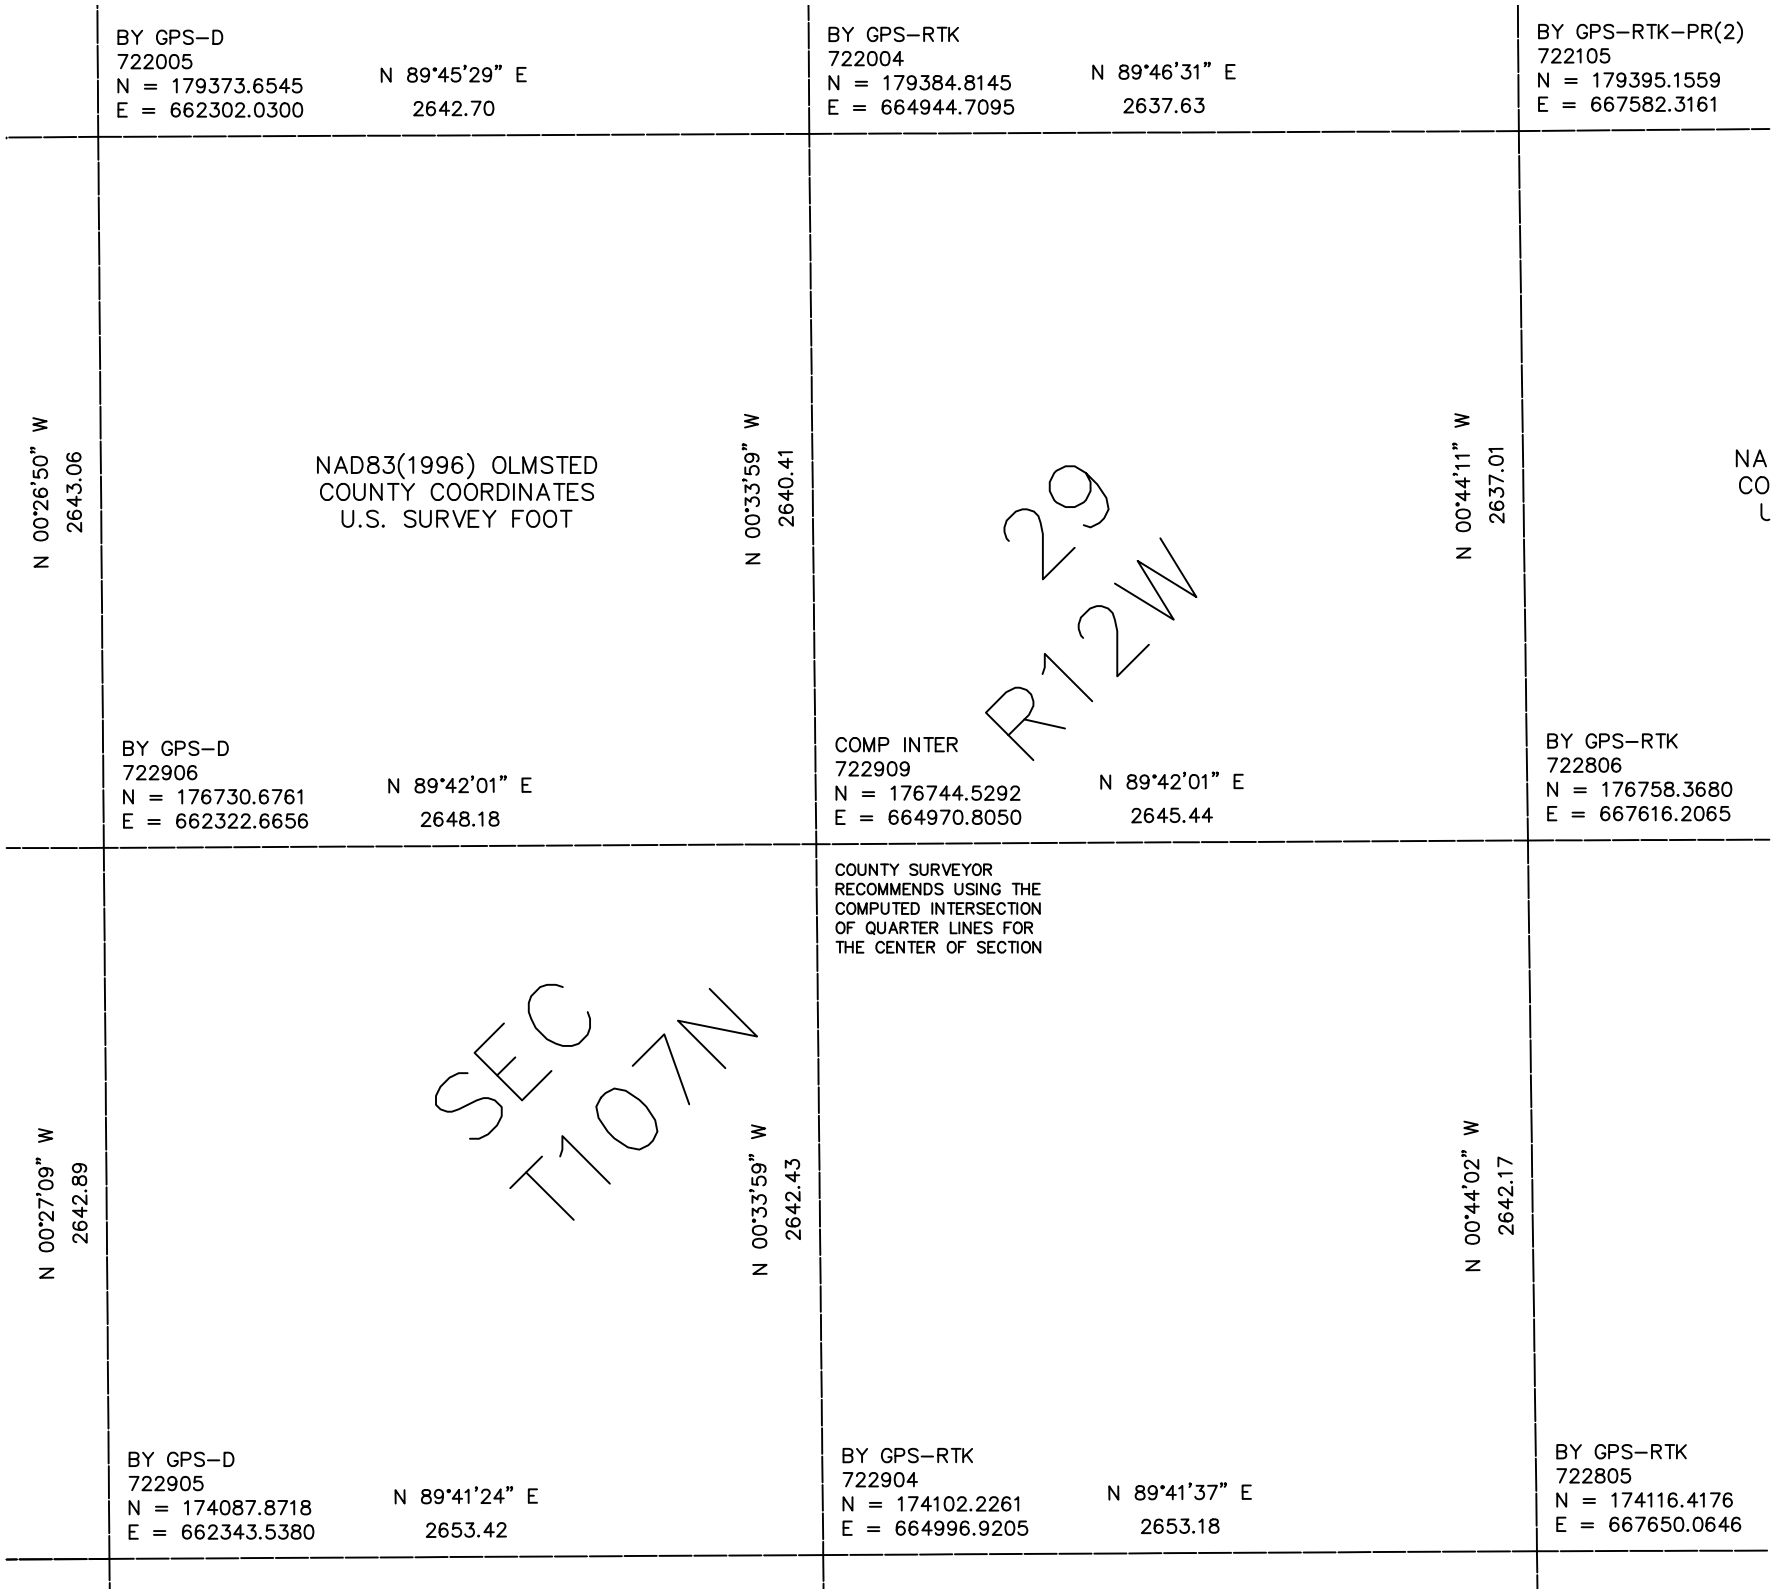

BY GPS-D
722005
N = 179373.6545
E = 662302.0300
N 89°45'29" E
2642.70
BY GPS-RTK
722004
N = 179384.8145
E = 664944.7095
N 89°46'31" E
2637.63
BY GPS-RTK-PR(2)
722105
N = 179395.1559
E = 667582.3161
N 00°26'50" W
2643.06
NAD83(1996) OLMSTED
COUNTY COORDINATES
U.S. SURVEY FOOT
N 00°33'59" W
2640.41
29
R12W
N 00°44'11" W
2637.01
NA
CO
L
BY GPS-D
722906
N = 176730.6761
E = 662322.6656
N 89°42'01" E
2648.18
COMP INTER
722909
N = 176744.5292
E = 664970.8050
N 89°42'01" E
2645.44
BY GPS-RTK
722806
N = 176758.3680
E = 667616.2065
COUNTY SURVEYOR
RECOMMENDS USING THE
COMPUTED INTERSECTION
OF QUARTER LINES FOR
THE CENTER OF SECTION
N 00°27'09" W
2642.89
SEC
T107N
N 00°33'59" W
2642.43
N 00°44'02" W
2642.17
BY GPS-D
722905
N = 174087.8718
E = 662343.5380
N 89°41'24" E
2653.42
BY GPS-RTK
722904
N = 174102.2261
E = 664996.9205
N 89°41'37" E
2653.18
BY GPS-RTK
722805
N = 174116.4176
E = 667650.0646