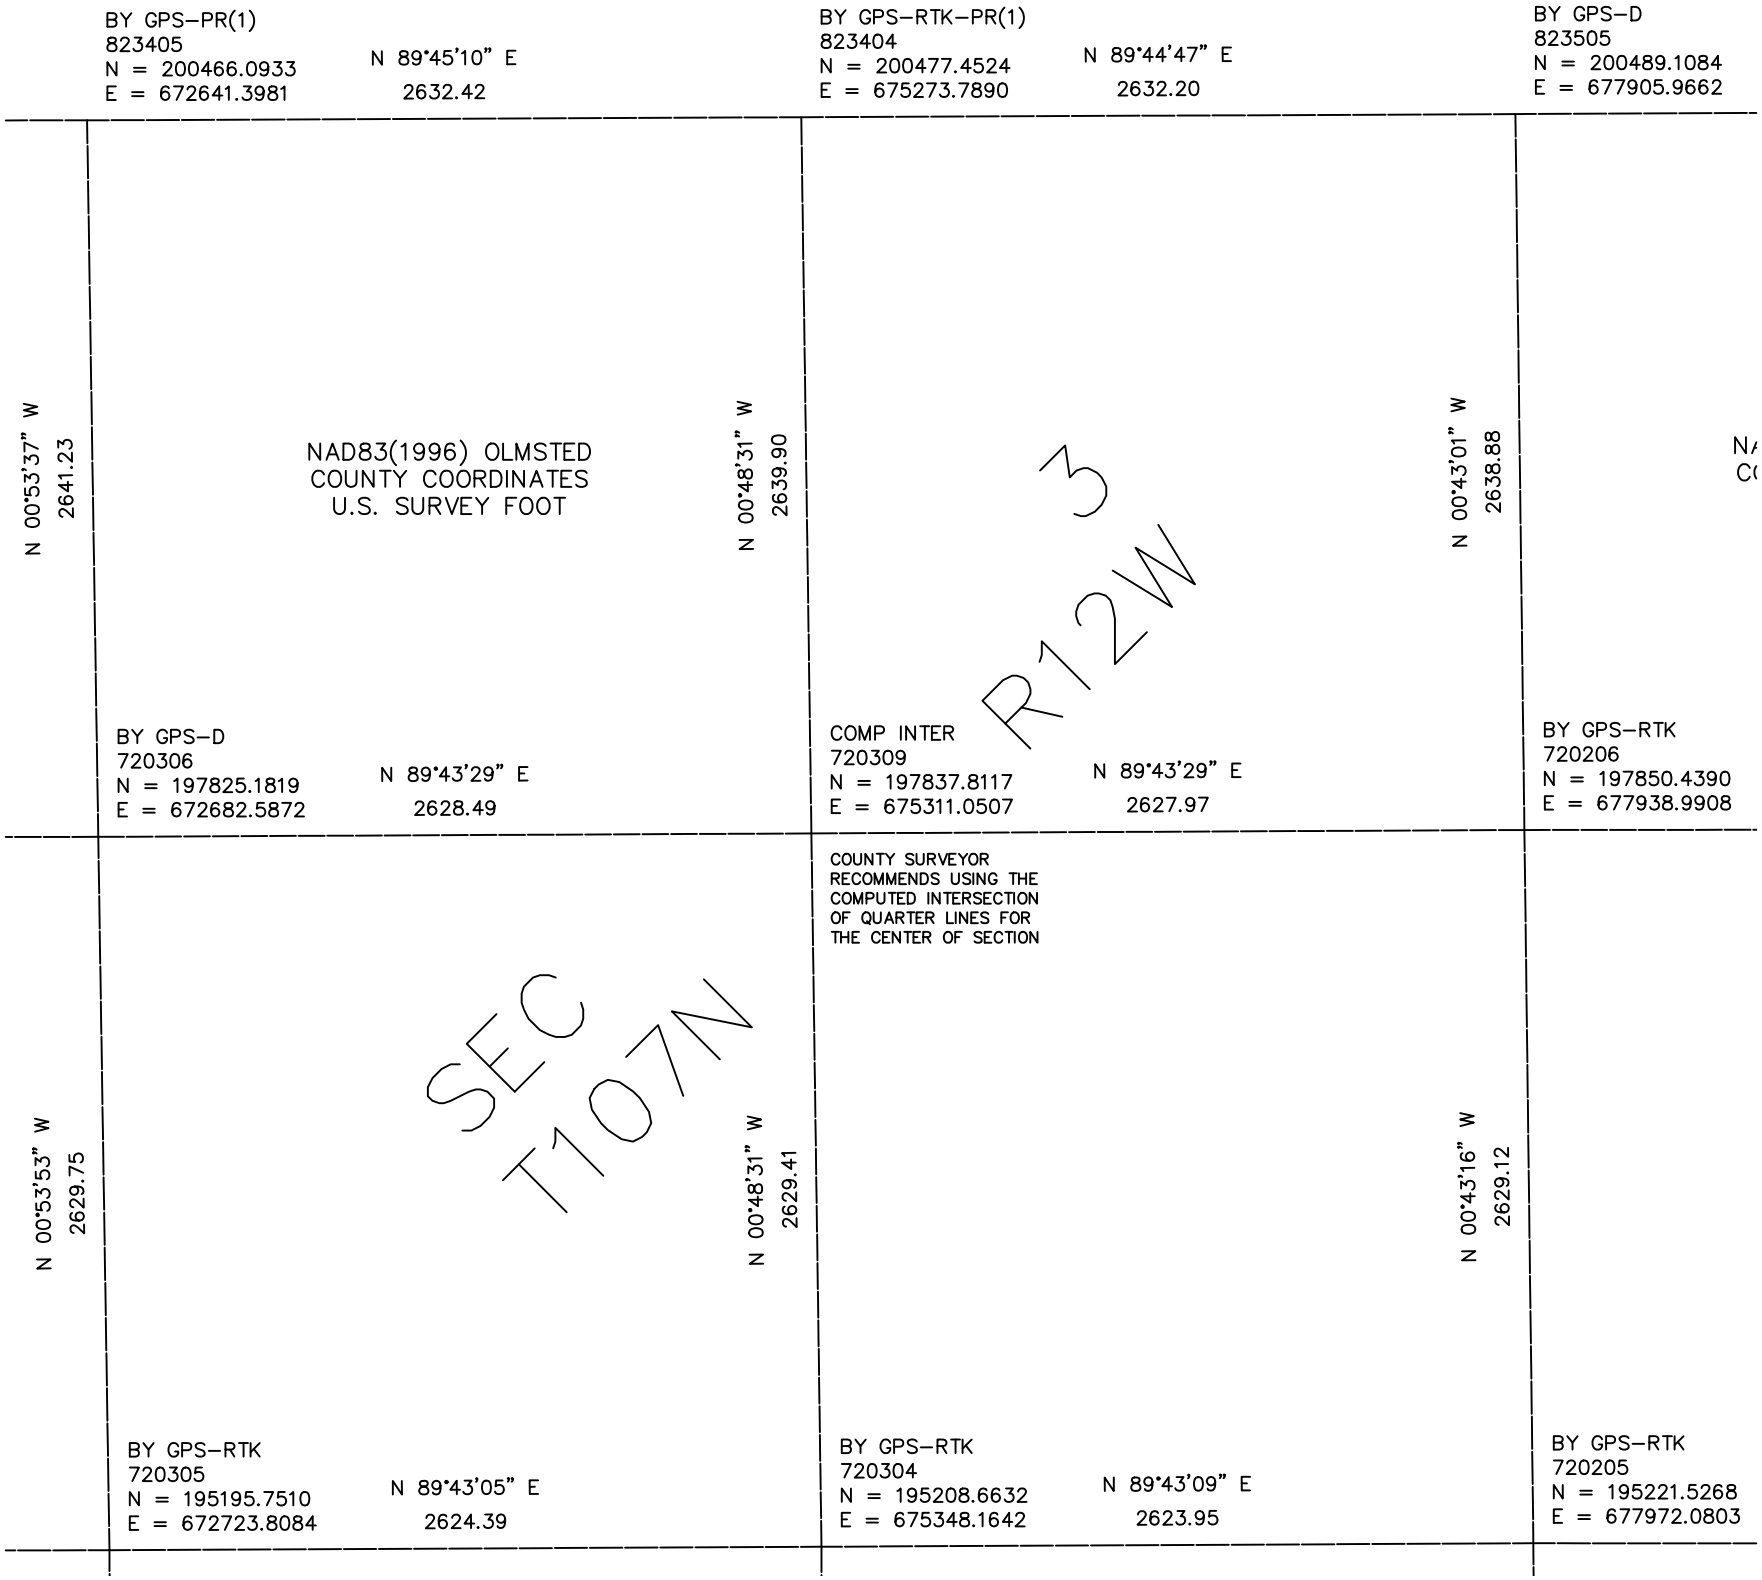

BY GPS–PR(1)
823405
N = 200466.0933
E = 672641.3981
N 89°45'10" E
2632.42
BY GPS–RTK–PR(1)
823404
N = 200477.4524
E = 675273.7890
N 89°44'47" E
2632.20
BY GPS–D
823505
N = 200489.1084
E = 677905.9662
N 00°53'37" W
2641.23
NAD83(1996) OLMSTED
COUNTY COORDINATES
U.S. SURVEY FOOT
N 00°48'31" W
2639.90
N 00°43'01" W
2638.88
R12W
3
BY GPS–D
720306
N = 197825.1819
E = 672682.5872
N 89°43'29" E
2628.49
COMP INTER
720309
N = 197837.8117
E = 675311.0507
N 89°43'29" E
2627.97
BY GPS–RTK
720206
N = 197850.4390
E = 677938.9908
COUNTY SURVEYOR
RECOMMENDS USING THE
COMPUTED INTERSECTION
OF QUARTER LINES FOR
THE CENTER OF SECTION
SEC
T107N
N 00°53'53" W
2629.75
N 00°48'31" W
2629.41
N 00°43'16" W
2629.12
BY GPS–RTK
720305
N = 195195.7510
E = 672723.8084
N 89°43'05" E
2624.39
BY GPS–RTK
720304
N = 195208.6632
E = 675348.1642
N 89°43'09" E
2623.95
BY GPS–RTK
720205
N = 195221.5268
E = 677972.0803