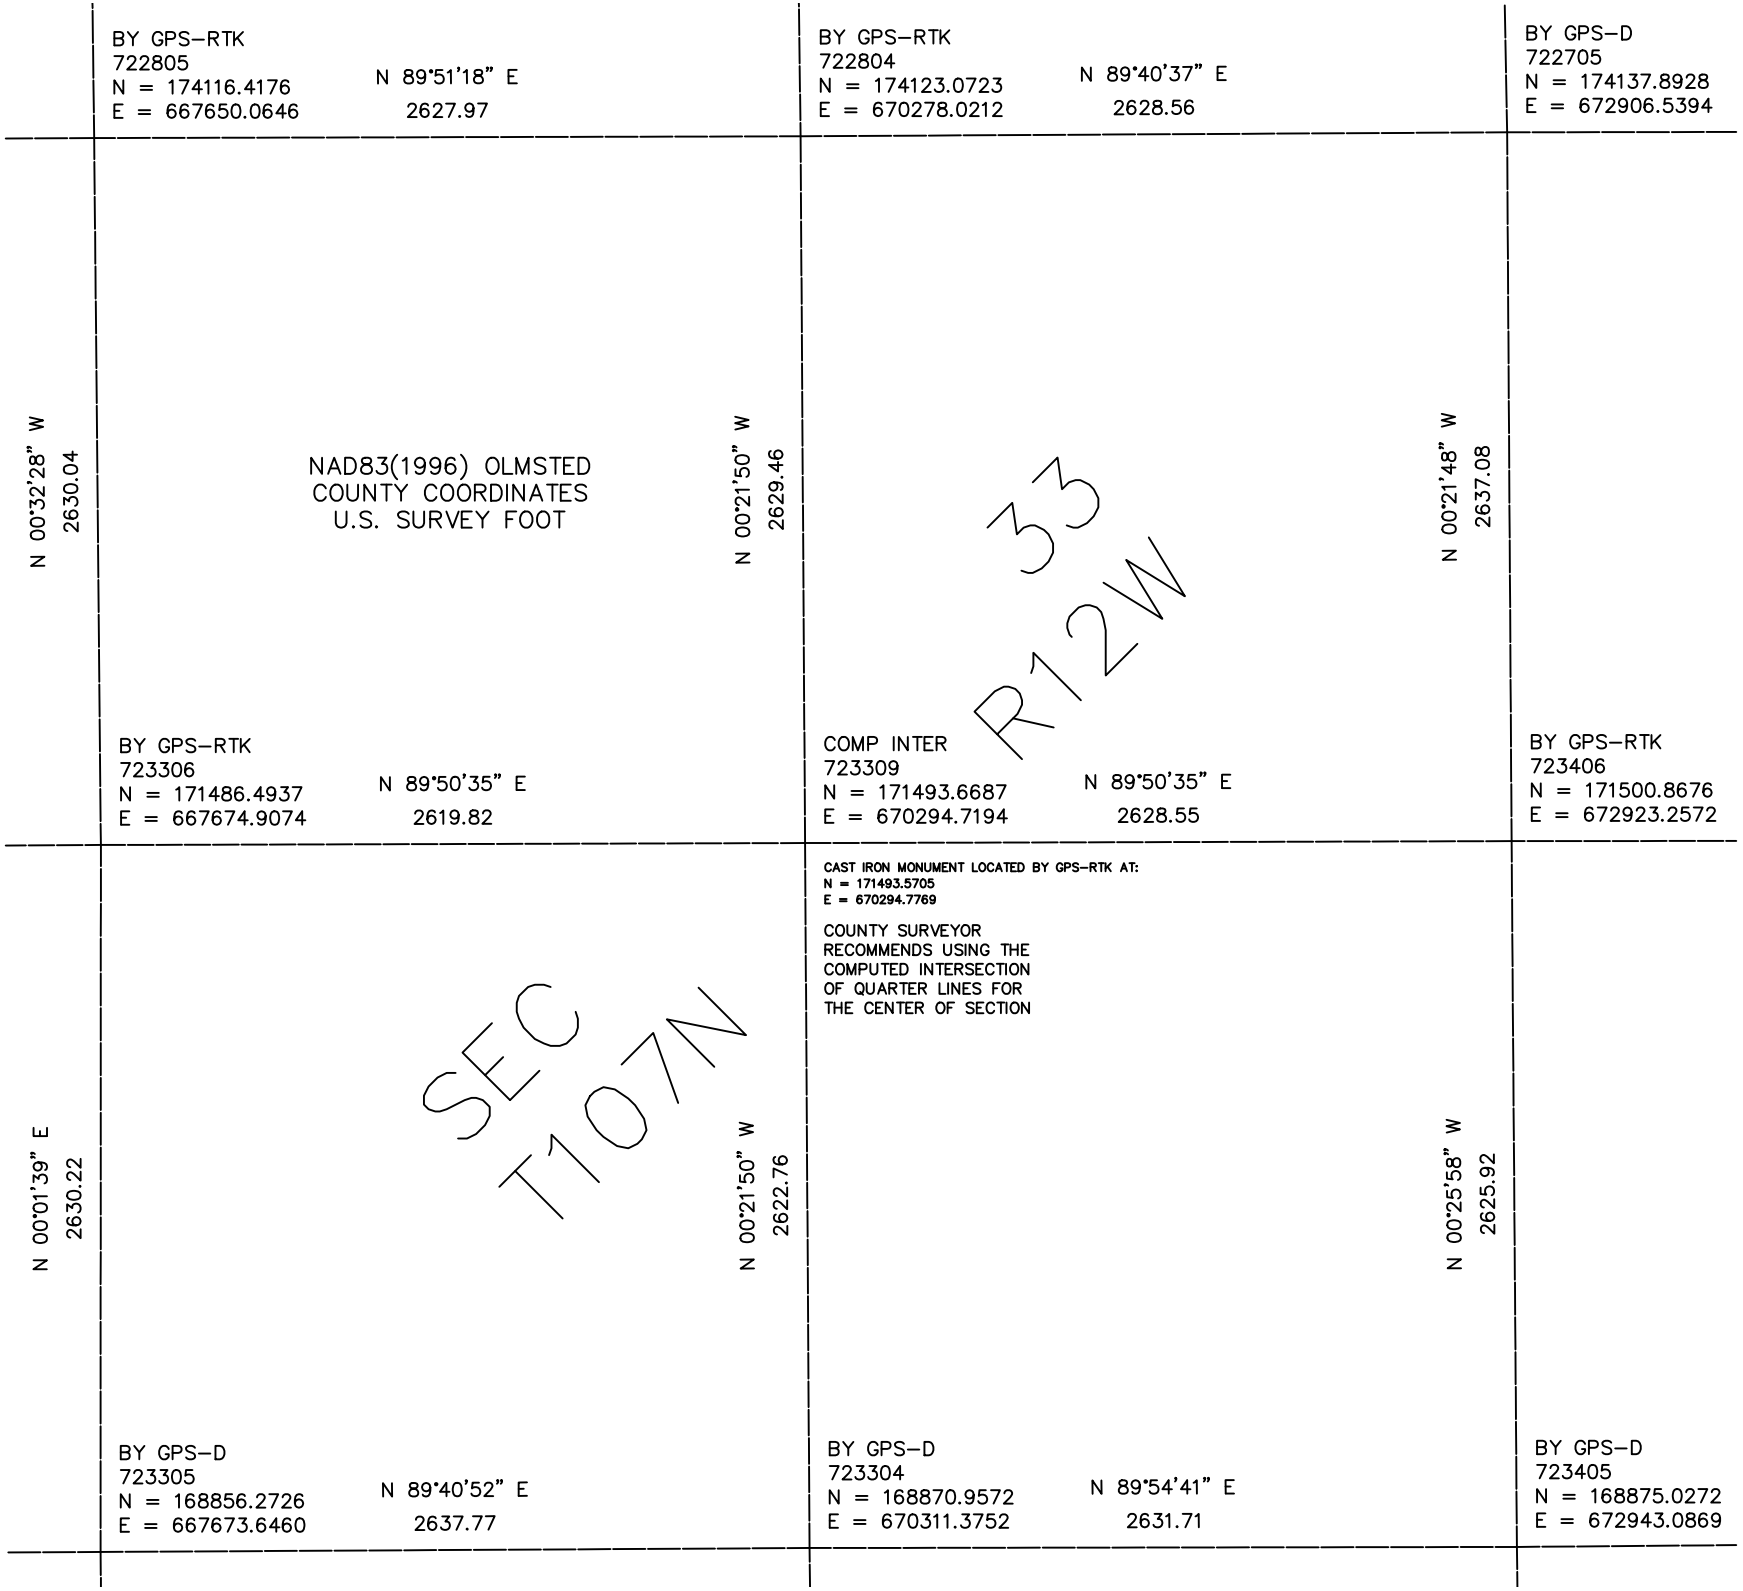

BY GPS–RTK
722805
N = 174116.4176
E = 667650.0646
N 89°51'18" E
2627.97
BY GPS–RTK
722804
N = 174123.0723
E = 670278.0212
N 89°40'37" E
2628.56
BY GPS–D
722705
N = 174137.8928
E = 672906.5394
N 00°32'28" W
2630.04
NAD83(1996) OLMSTED
COUNTY COORDINATES
U.S. SURVEY FOOT
N 00°21'50" W
2629.46
33
R12W
N 00°21'48" W
2637.08
BY GPS–RTK
723306
N = 171486.4937
E = 667674.9074
N 89°50'35" E
2619.82
COMP INTER
723309
N = 171493.6687
E = 670294.7194
N 89°50'35" E
2628.55
BY GPS–RTK
723406
N = 171500.8676
E = 672923.2572
CAST IRON MONUMENT LOCATED BY GPS–RTK AT:
N = 171493.5705
E = 670294.7769
COUNTY SURVEYOR
RECOMMENDS USING THE
COMPUTED INTERSECTION
OF QUARTER LINES FOR
THE CENTER OF SECTION
N 00°01'39" E
2630.22
SEC
T107N
N 00°21'50" W
2622.76
N 00°25'58" W
2625.92
BY GPS–D
723305
N = 168856.2726
E = 667673.6460
N 89°40'52" E
2637.77
BY GPS–D
723304
N = 168870.9572
E = 670311.3752
N 89°54'41" E
2631.71
BY GPS–D
723405
N = 168875.0272
E = 672943.0869