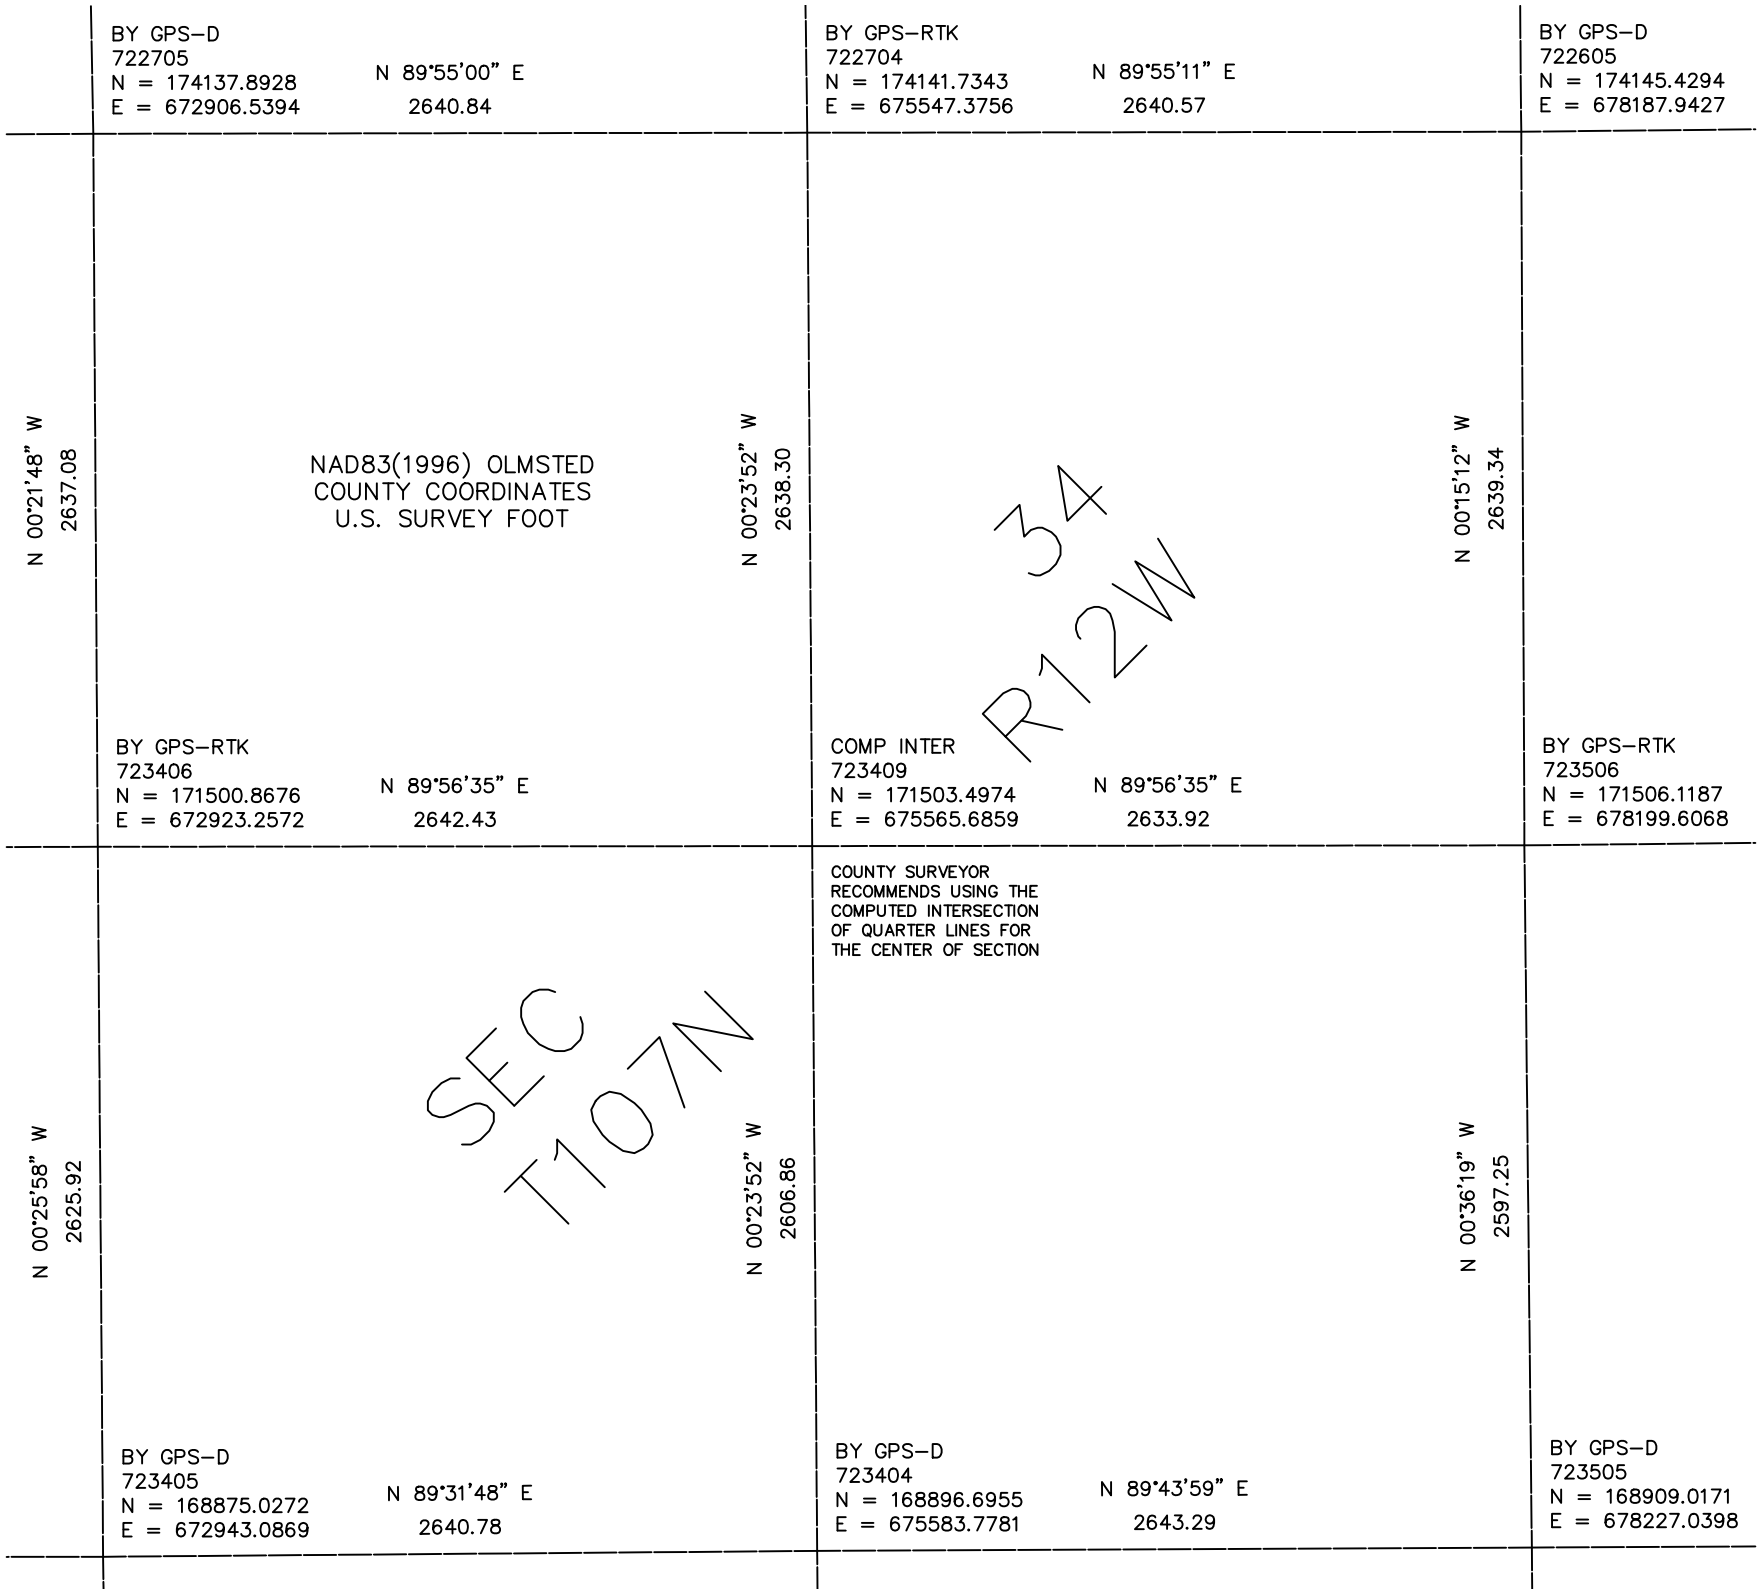

BY GPS–D
722705
N = 174137.8928
E = 672906.5394
N 89°55'00" E
2640.84
BY GPS–RTK
722704
N = 174141.7343
E = 675547.3756
N 89°55'11" E
2640.57
BY GPS–D
722605
N = 174145.4294
E = 678187.9427
N 00°21'48" W
2637.08
NAD83(1996) OLMSTED
COUNTY COORDINATES
U.S. SURVEY FOOT
N 00°23'52" W
2638.30
34
R12W
N 00°15'12" W
2639.34
BY GPS–RTK
723406
N = 171500.8676
E = 672923.2572
N 89°56'35" E
2642.43
COMP INTER
723409
N = 171503.4974
E = 675565.6859
N 89°56'35" E
2633.92
BY GPS–RTK
723506
N = 171506.1187
E = 678199.6068
COUNTY SURVEYOR
RECOMMENDS USING THE
COMPUTED INTERSECTION
OF QUARTER LINES FOR
THE CENTER OF SECTION
N 00°25'58" W
2625.92
SEC
T107N
N 00°23'52" W
2606.86
N 00°36'19" W
2597.25
BY GPS–D
723405
N = 168875.0272
E = 672943.0869
N 89°31'48" E
2640.78
BY GPS–D
723404
N = 168896.6955
E = 675583.7781
N 89°43'59" E
2643.29
BY GPS–D
723505
N = 168909.0171
E = 678227.0398