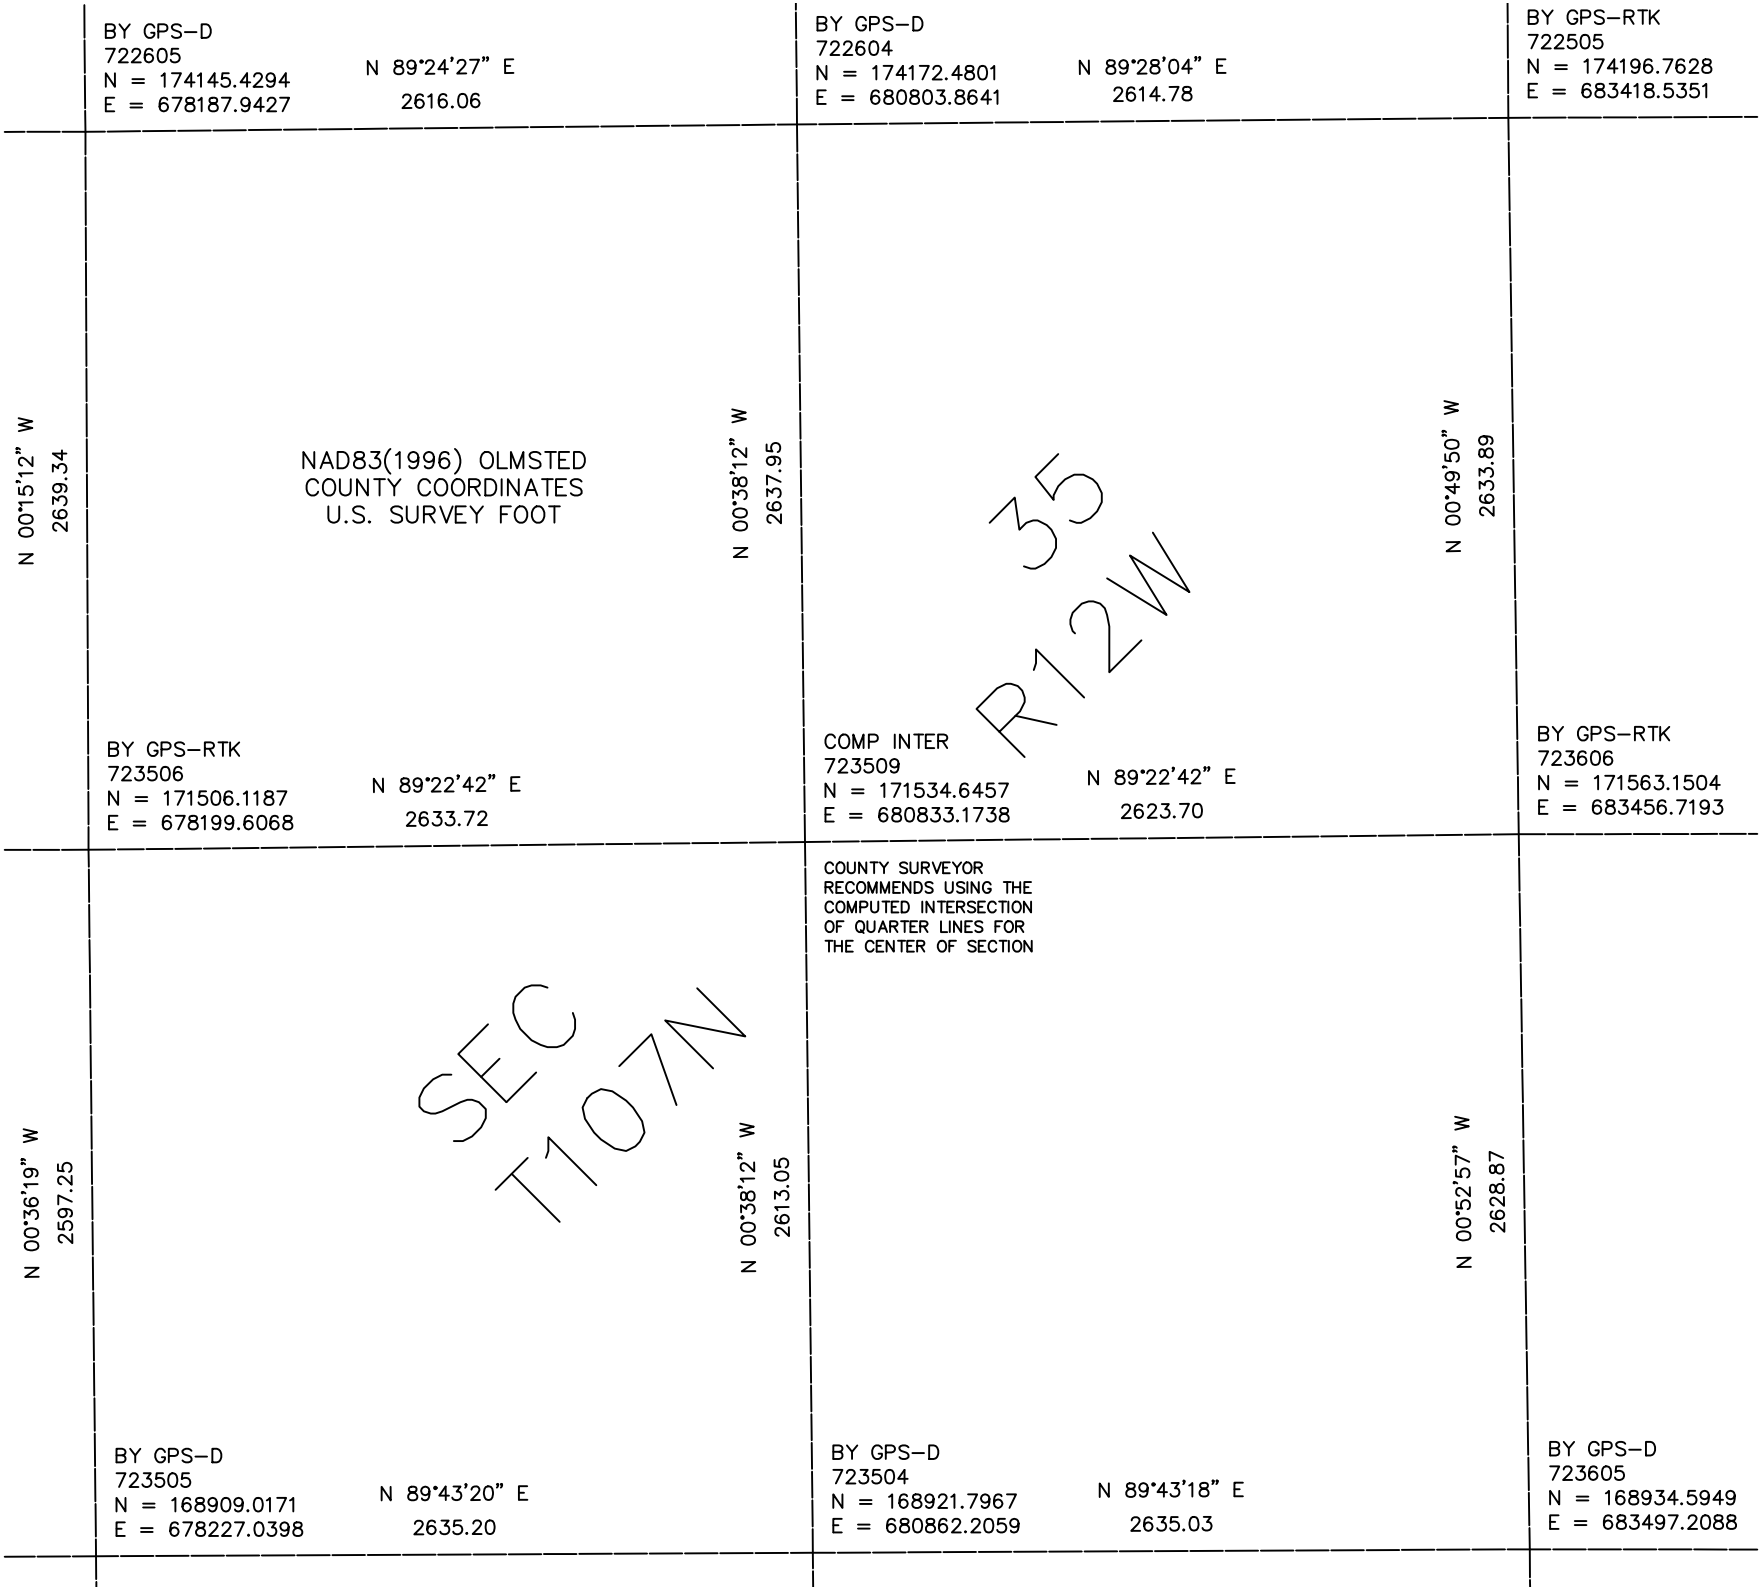

BY GPS–D
722605
N = 174145.4294
E = 678187.9427
N 89°24'27" E
2616.06
BY GPS–D
722604
N = 174172.4801
E = 680803.8641
N 89°28'04" E
2614.78
BY GPS–RTK
722505
N = 174196.7628
E = 683418.5351
N 00°15'12" W
2639.34
NAD83(1996) OLMSTED
COUNTY COORDINATES
U.S. SURVEY FOOT
N 00°38'12" W
2637.95
35
R12W
N 00°49'50" W
2633.89
BY GPS–RTK
723506
N = 171506.1187
E = 678199.6068
N 89°22'42" E
2633.72
COMP INTER
723509
N = 171534.6457
E = 680833.1738
N 89°22'42" E
2623.70
BY GPS–RTK
723606
N = 171563.1504
E = 683456.7193
COUNTY SURVEYOR
RECOMMENDS USING THE
COMPUTED INTERSECTION
OF QUARTER LINES FOR
THE CENTER OF SECTION
N 00°36'19" W
2597.25
SEC
T107N
N 00°38'12" W
2613.05
N 00°52'57" W
2628.87
BY GPS–D
723505
N = 168909.0171
E = 678227.0398
N 89°43'20" E
2635.20
BY GPS–D
723504
N = 168921.7967
E = 680862.2059
N 89°43'18" E
2635.03
BY GPS–D
723605
N = 168934.5949
E = 683497.2088