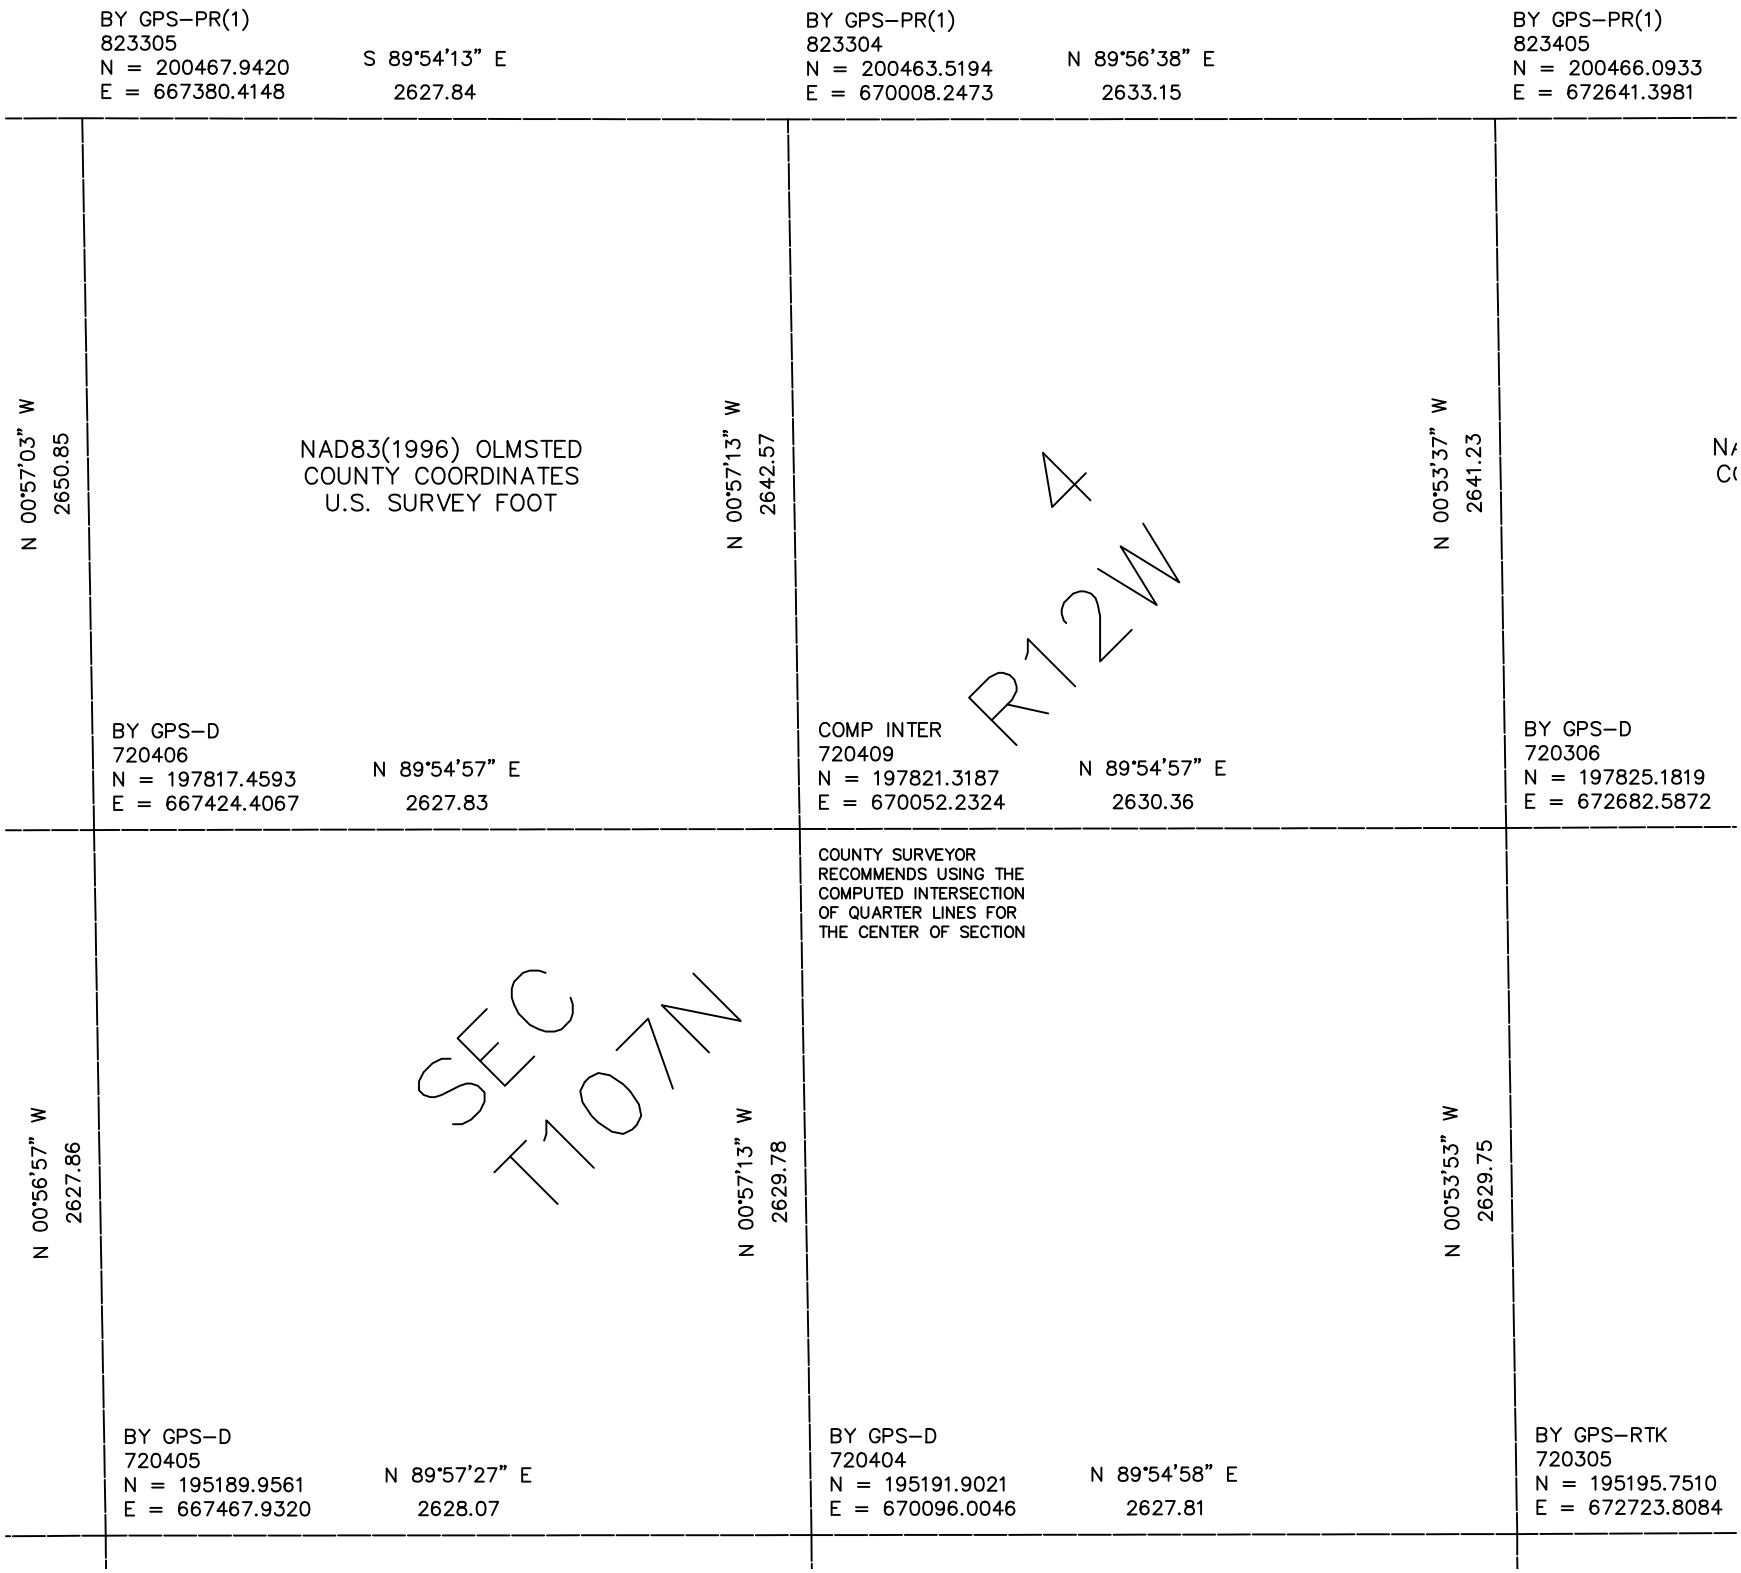

BY GPS–PR(1)
823305
N = 200467.9420
E = 667380.4148
S 89°54'13" E
2627.84
BY GPS–PR(1)
823304
N = 200463.5194
E = 670008.2473
N 89°56'38" E
2633.15
BY GPS–PR(1)
823405
N = 200466.0933
E = 672641.3981
N 00°57'03" W
2650.85
NAD83(1996) OLMSTED
COUNTY COORDINATES
U.S. SURVEY FOOT
N 00°57'13" W
2642.57
N 00°53'37" W
2641.23
4
R12W
BY GPS–D
720406
N = 197817.4593
E = 667424.4067
N 89°54'57" E
2627.83
COMP INTER
720409
N = 197821.3187
E = 670052.2324
N 89°54'57" E
2630.36
BY GPS–D
720306
N = 197825.1819
E = 672682.5872
COUNTY SURVEYOR
RECOMMENDS USING THE
COMPUTED INTERSECTION
OF QUARTER LINES FOR
THE CENTER OF SECTION
N 00°56'57" W
2627.86
SEC
T107N
N 00°57'13" W
2629.78
N 00°53'53" W
2629.75
BY GPS–D
720405
N = 195189.9561
E = 667467.9320
N 89°57'27" E
2628.07
BY GPS–D
720404
N = 195191.9021
E = 670096.0046
N 89°54'58" E
2627.81
BY GPS–RTK
720305
N = 195195.7510
E = 672723.8084