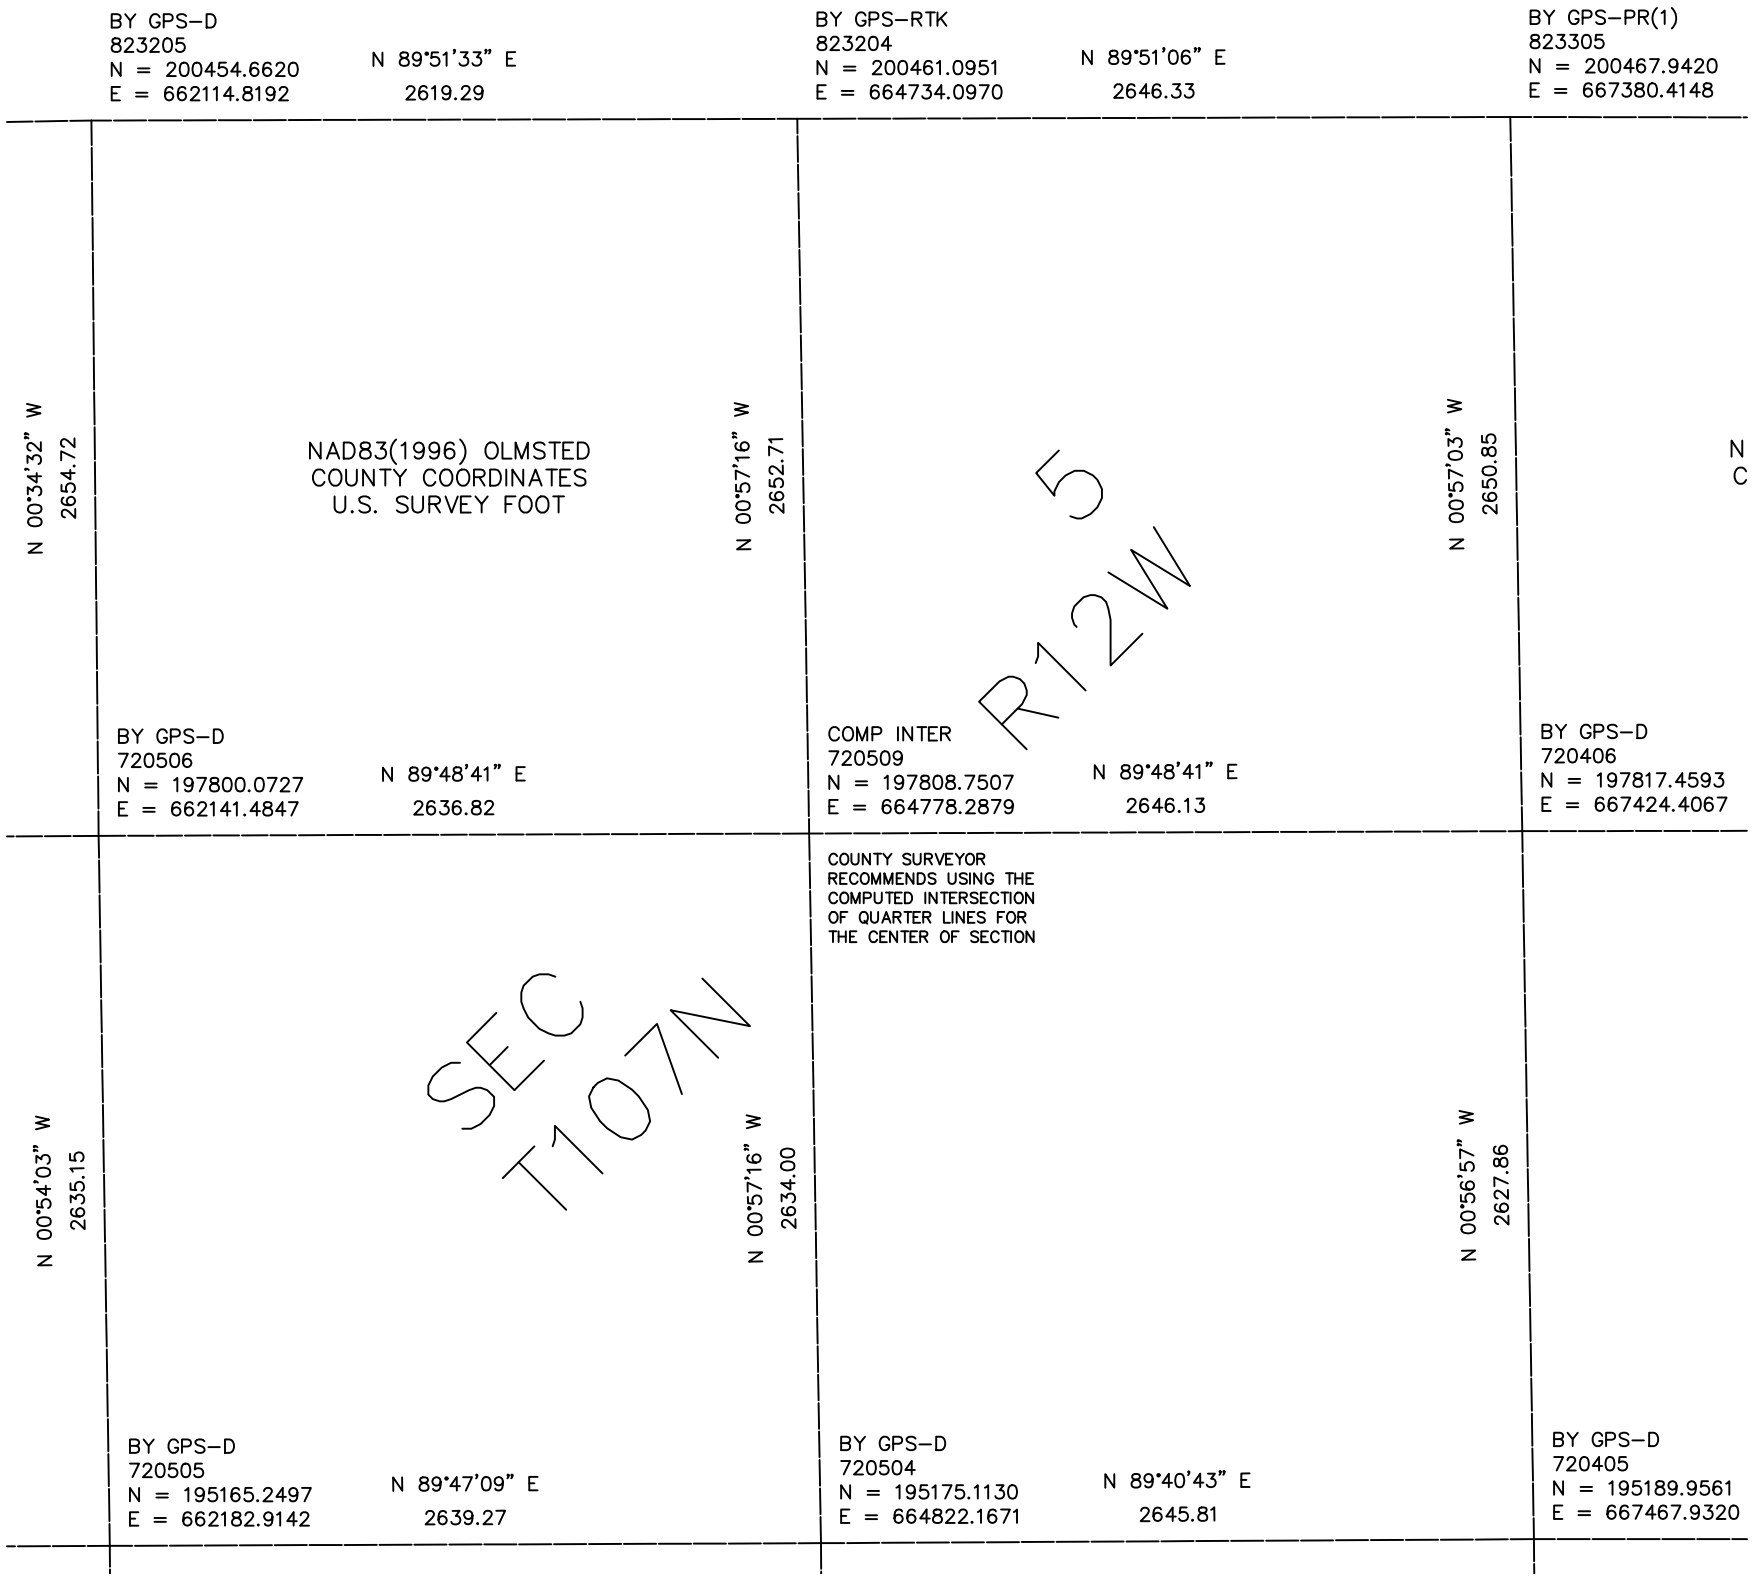

BY GPS–D
823205
N = 200454.6620
E = 662114.8192
N 89°51'33" E
2619.29
BY GPS–RTK
823204
N = 200461.0951
E = 664734.0970
N 89°51'06" E
2646.33
BY GPS–PR(1)
823305
N = 200467.9420
E = 667380.4148
N 00°34'32" W
2654.72
NAD83(1996) OLMSTED
COUNTY COORDINATES
U.S. SURVEY FOOT
N 00°57'16" W
2652.71
N 00°57'03" W
2650.85
N
C
5
R12W
BY GPS–D
720506
N = 197800.0727
E = 662141.4847
N 89°48'41" E
2636.82
COMP INTER
720509
N = 197808.7507
E = 664778.2879
N 89°48'41" E
2646.13
BY GPS–D
720406
N = 197817.4593
E = 667424.4067
COUNTY SURVEYOR
RECOMMENDS USING THE
COMPUTED INTERSECTION
OF QUARTER LINES FOR
THE CENTER OF SECTION
N 00°54'03" W
2635.15
SEC
T107N
N 00°57'16" W
2634.00
N 00°56'57" W
2627.86
BY GPS–D
720505
N = 195165.2497
E = 662182.9142
N 89°47'09" E
2639.27
BY GPS–D
720504
N = 195175.1130
E = 664822.1671
N 89°40'43" E
2645.81
BY GPS–D
720405
N = 195189.9561
E = 667467.9320