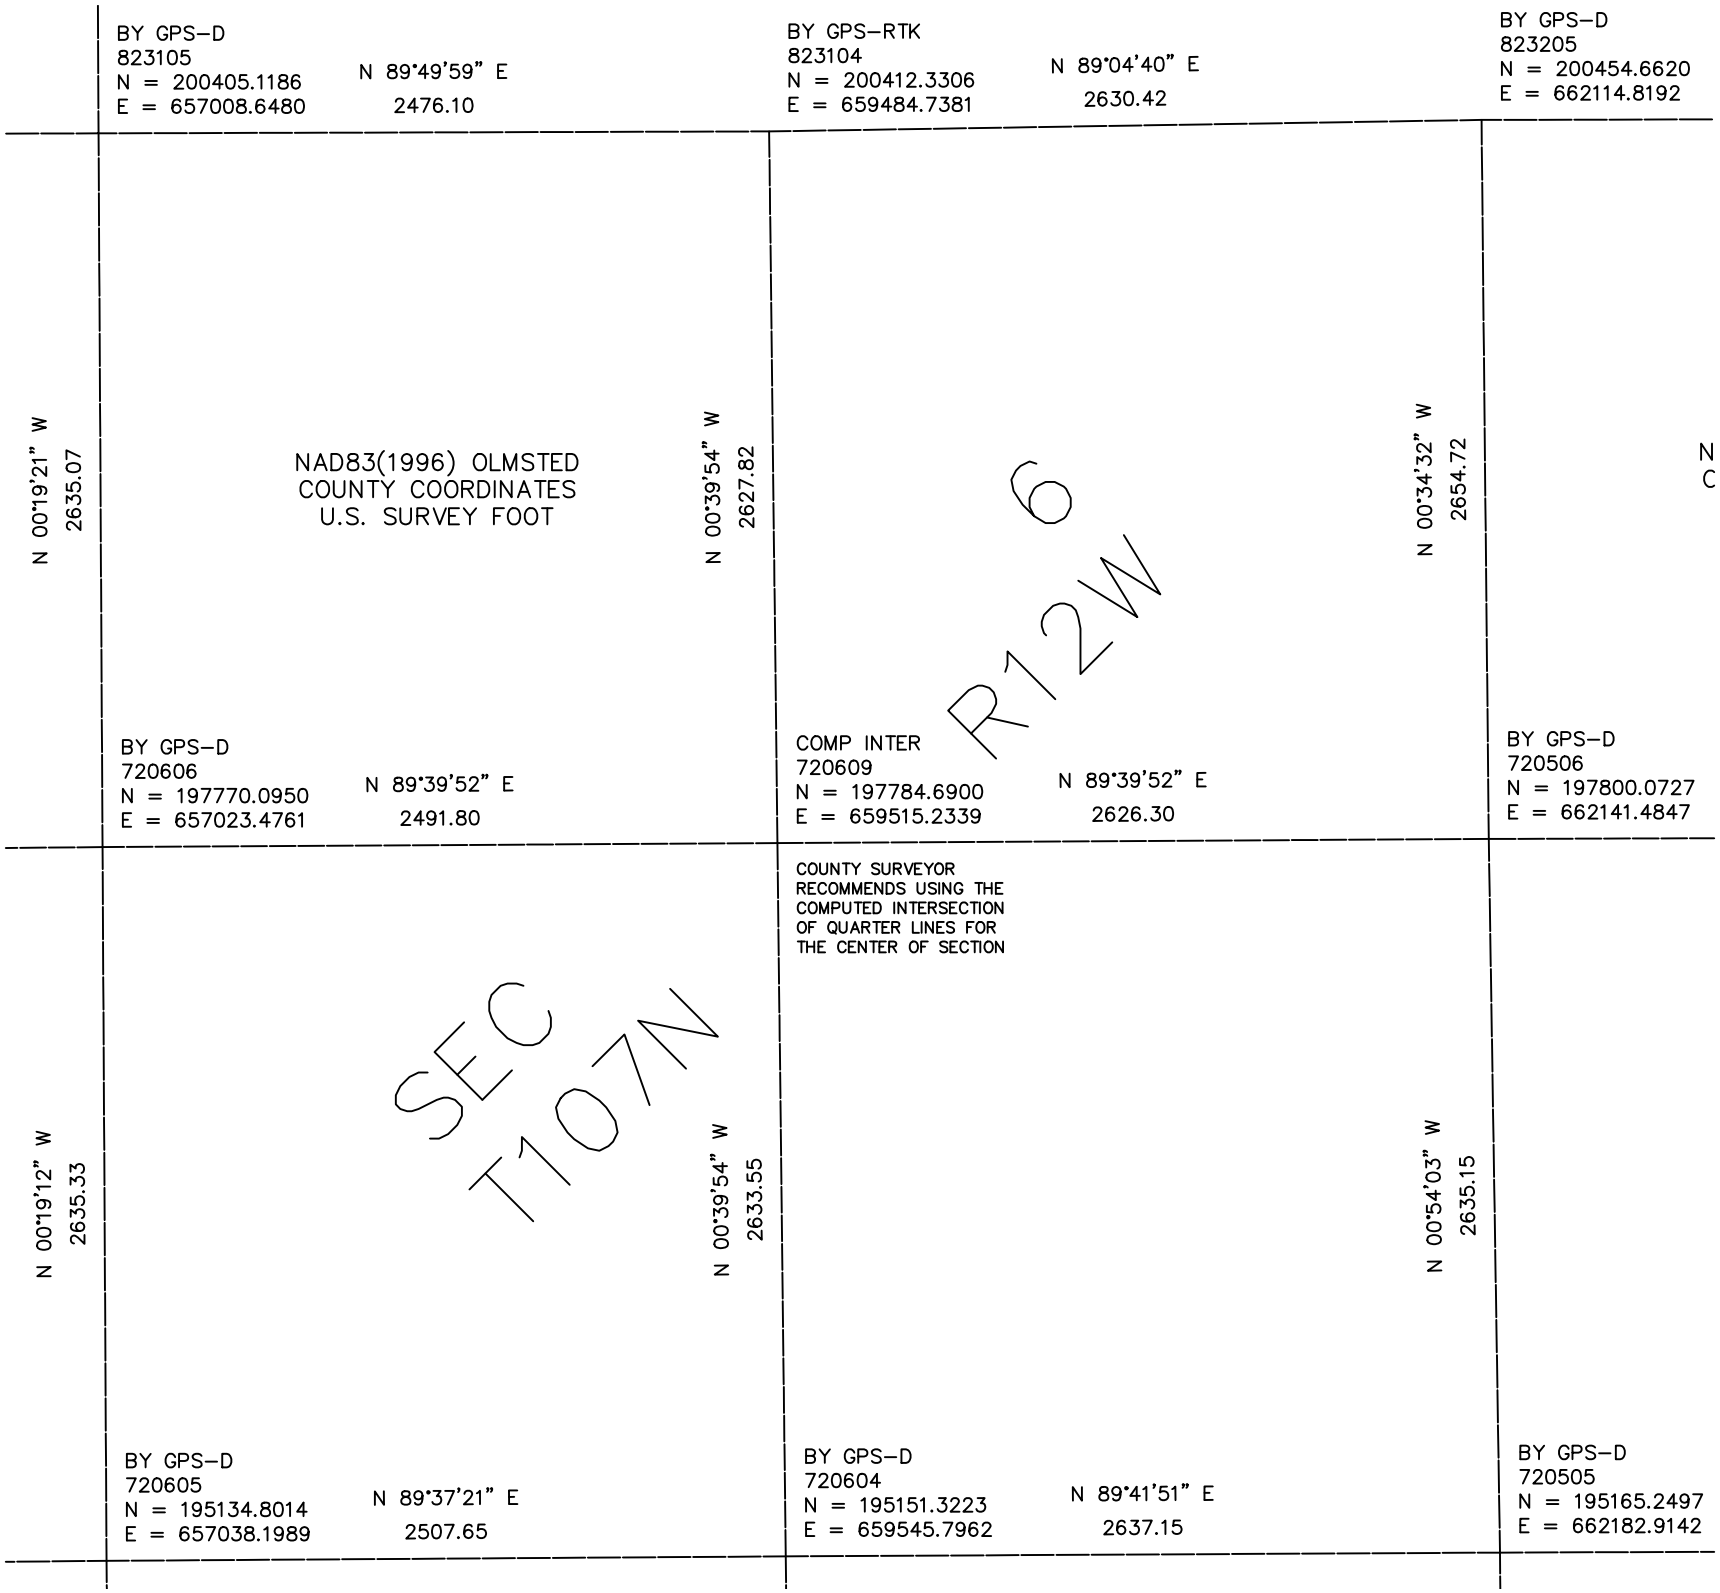

BY GPS–D
823105
N = 200405.1186
E = 657008.6480
N 89°49'59" E
2476.10
BY GPS–RTK
823104
N = 200412.3306
E = 659484.7381
N 89°04'40" E
2630.42
BY GPS–D
823205
N = 200454.6620
E = 662114.8192
N 00°19'21" W
2635.07
NAD83(1996) OLMSTED
COUNTY COORDINATES
U.S. SURVEY FOOT
N 00°39'54" W
2627.82
N 00°34'32" W
2654.72
N
C
6
R12W
BY GPS–D
720606
N = 197770.0950
E = 657023.4761
N 89°39'52" E
2491.80
COMP INTER
720609
N = 197784.6900
E = 659515.2339
N 89°39'52" E
2626.30
BY GPS–D
720506
N = 197800.0727
E = 662141.4847
COUNTY SURVEYOR
RECOMMENDS USING THE
COMPUTED INTERSECTION
OF QUARTER LINES FOR
THE CENTER OF SECTION
N 00°19'12" W
2635.33
SEC
T107N
N 00°39'54" W
2633.55
N 00°54'03" W
2635.15
BY GPS–D
720605
N = 195134.8014
E = 657038.1989
N 89°37'21" E
2507.65
BY GPS–D
720604
N = 195151.3223
E = 659545.7962
N 89°41'51" E
2637.15
BY GPS–D
720505
N = 195165.2497
E = 662182.9142