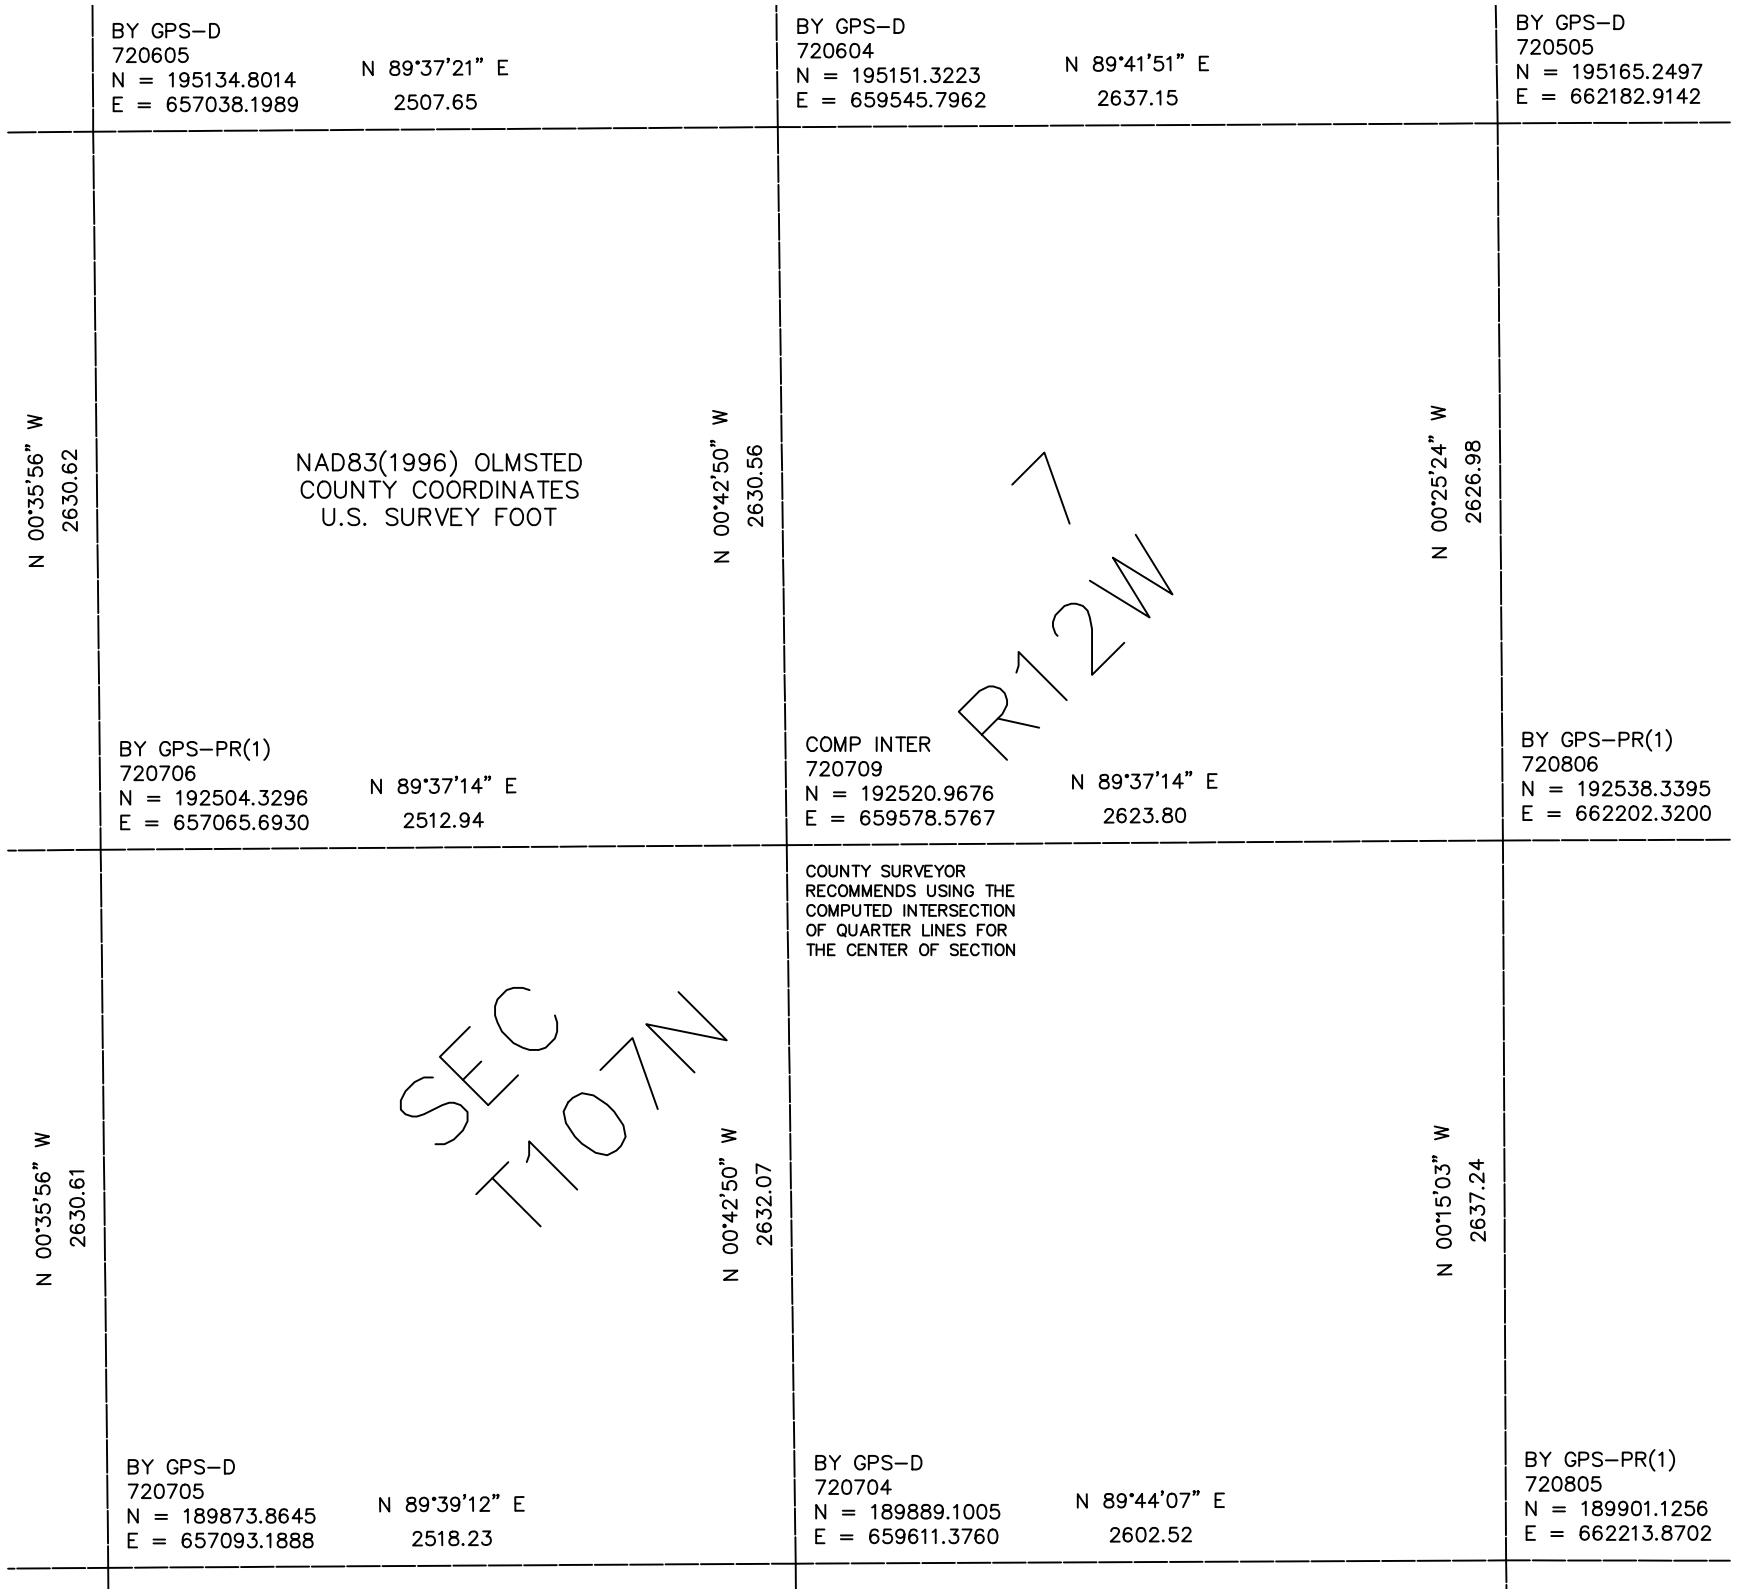

BY GPS–D
720605
N = 195134.8014
E = 657038.1989
N 89°37'21" E
2507.65
BY GPS–D
720604
N = 195151.3223
E = 659545.7962
N 89°41'51" E
2637.15
BY GPS–D
720505
N = 195165.2497
E = 662182.9142
N 00°35'56" W
2630.62
NAD83(1996) OLMSTED
COUNTY COORDINATES
U.S. SURVEY FOOT
N 00°42'50" W
2630.56
R12W
7
N 00°25'24" W
2626.98
BY GPS–PR(1)
720706
N = 192504.3296
E = 657065.6930
N 89°37'14" E
2512.94
COMP INTER
720709
N = 192520.9676
E = 659578.5767
N 89°37'14" E
2623.80
BY GPS–PR(1)
720806
N = 192538.3395
E = 662202.3200
COUNTY SURVEYOR
RECOMMENDS USING THE
COMPUTED INTERSECTION
OF QUARTER LINES FOR
THE CENTER OF SECTION
N 00°35'56" W
2630.61
SEC
T107N
N 00°42'50" W
2632.07
N 00°15'03" W
2637.24
BY GPS–D
720705
N = 189873.8645
E = 657093.1888
N 89°39'12" E
2518.23
BY GPS–D
720704
N = 189889.1005
E = 659611.3760
N 89°44'07" E
2602.52
BY GPS–PR(1)
720805
N = 189901.1256
E = 662213.8702