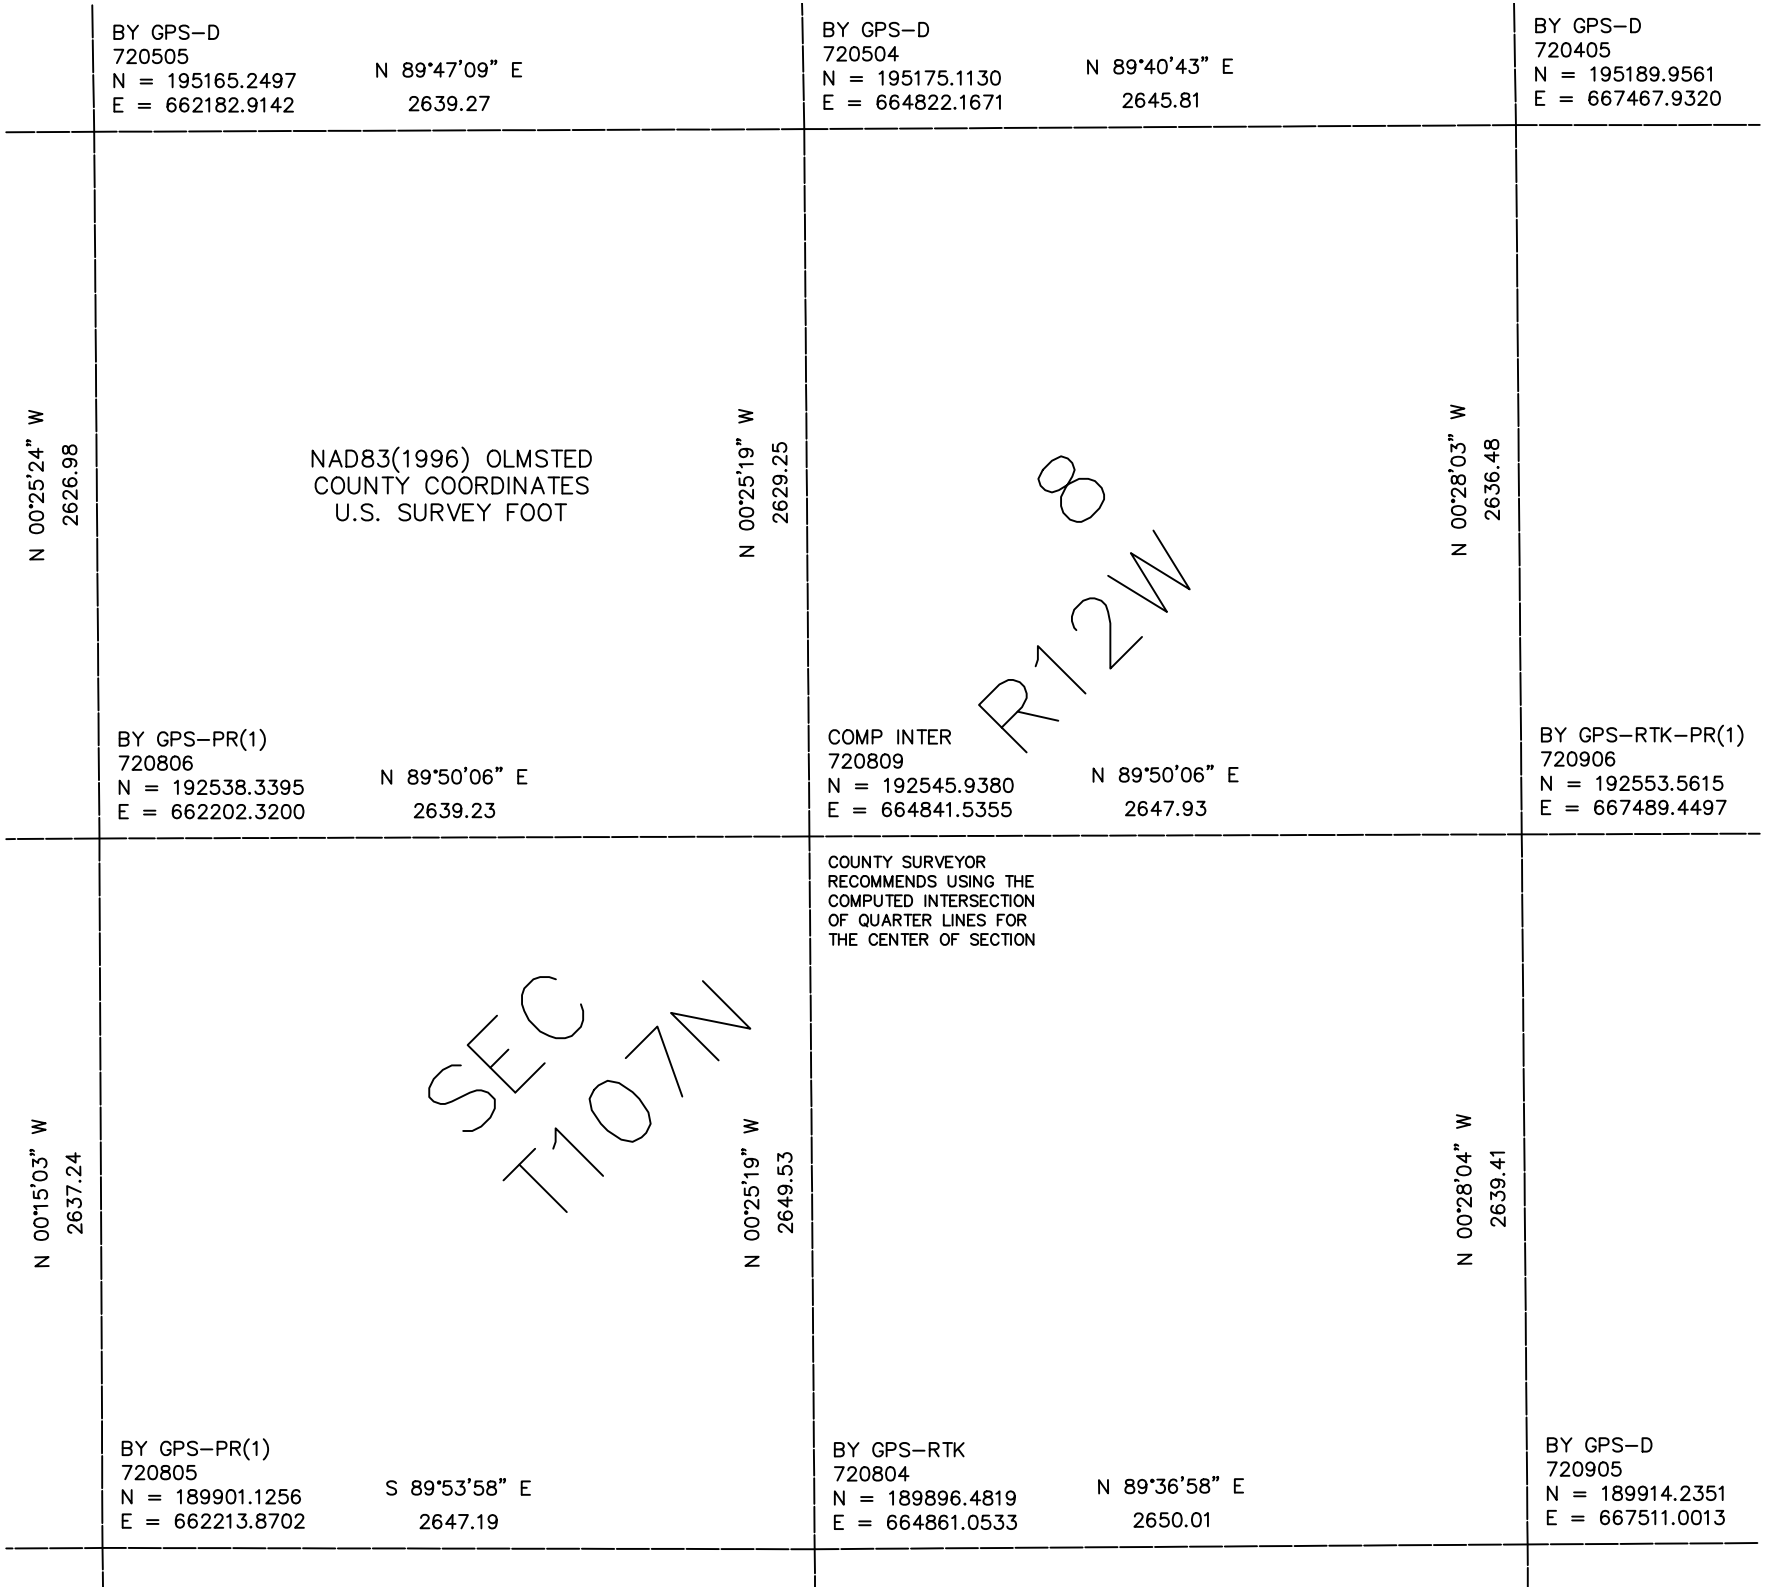

BY GPS–D
720505
N = 195165.2497
E = 662182.9142
N 89°47'09" E
2639.27
BY GPS–D
720504
N = 195175.1130
E = 664822.1671
N 89°40'43" E
2645.81
BY GPS–D
720405
N = 195189.9561
E = 667467.9320
N 00°25'24" W
2626.98
NAD83(1996) OLMSTED
COUNTY COORDINATES
U.S. SURVEY FOOT
N 00°25'19" W
2629.25
R12W
8
N 00°28'03" W
2636.48
BY GPS–PR(1)
720806
N = 192538.3395
E = 662202.3200
N 89°50'06" E
2639.23
COMP INTER
720809
N = 192545.9380
E = 664841.5355
N 89°50'06" E
2647.93
BY GPS–RTK–PR(1)
720906
N = 192553.5615
E = 667489.4497
COUNTY SURVEYOR
RECOMMENDS USING THE
COMPUTED INTERSECTION
OF QUARTER LINES FOR
THE CENTER OF SECTION
SEC
T107N
N 00°15'03" W
2637.24
N 00°25'19" W
2649.53
N 00°28'04" W
2639.41
BY GPS–PR(1)
720805
N = 189901.1256
E = 662213.8702
S 89°53'58" E
2647.19
BY GPS–RTK
720804
N = 189896.4819
E = 664861.0533
N 89°36'58" E
2650.01
BY GPS–D
720905
N = 189914.2351
E = 667511.0013