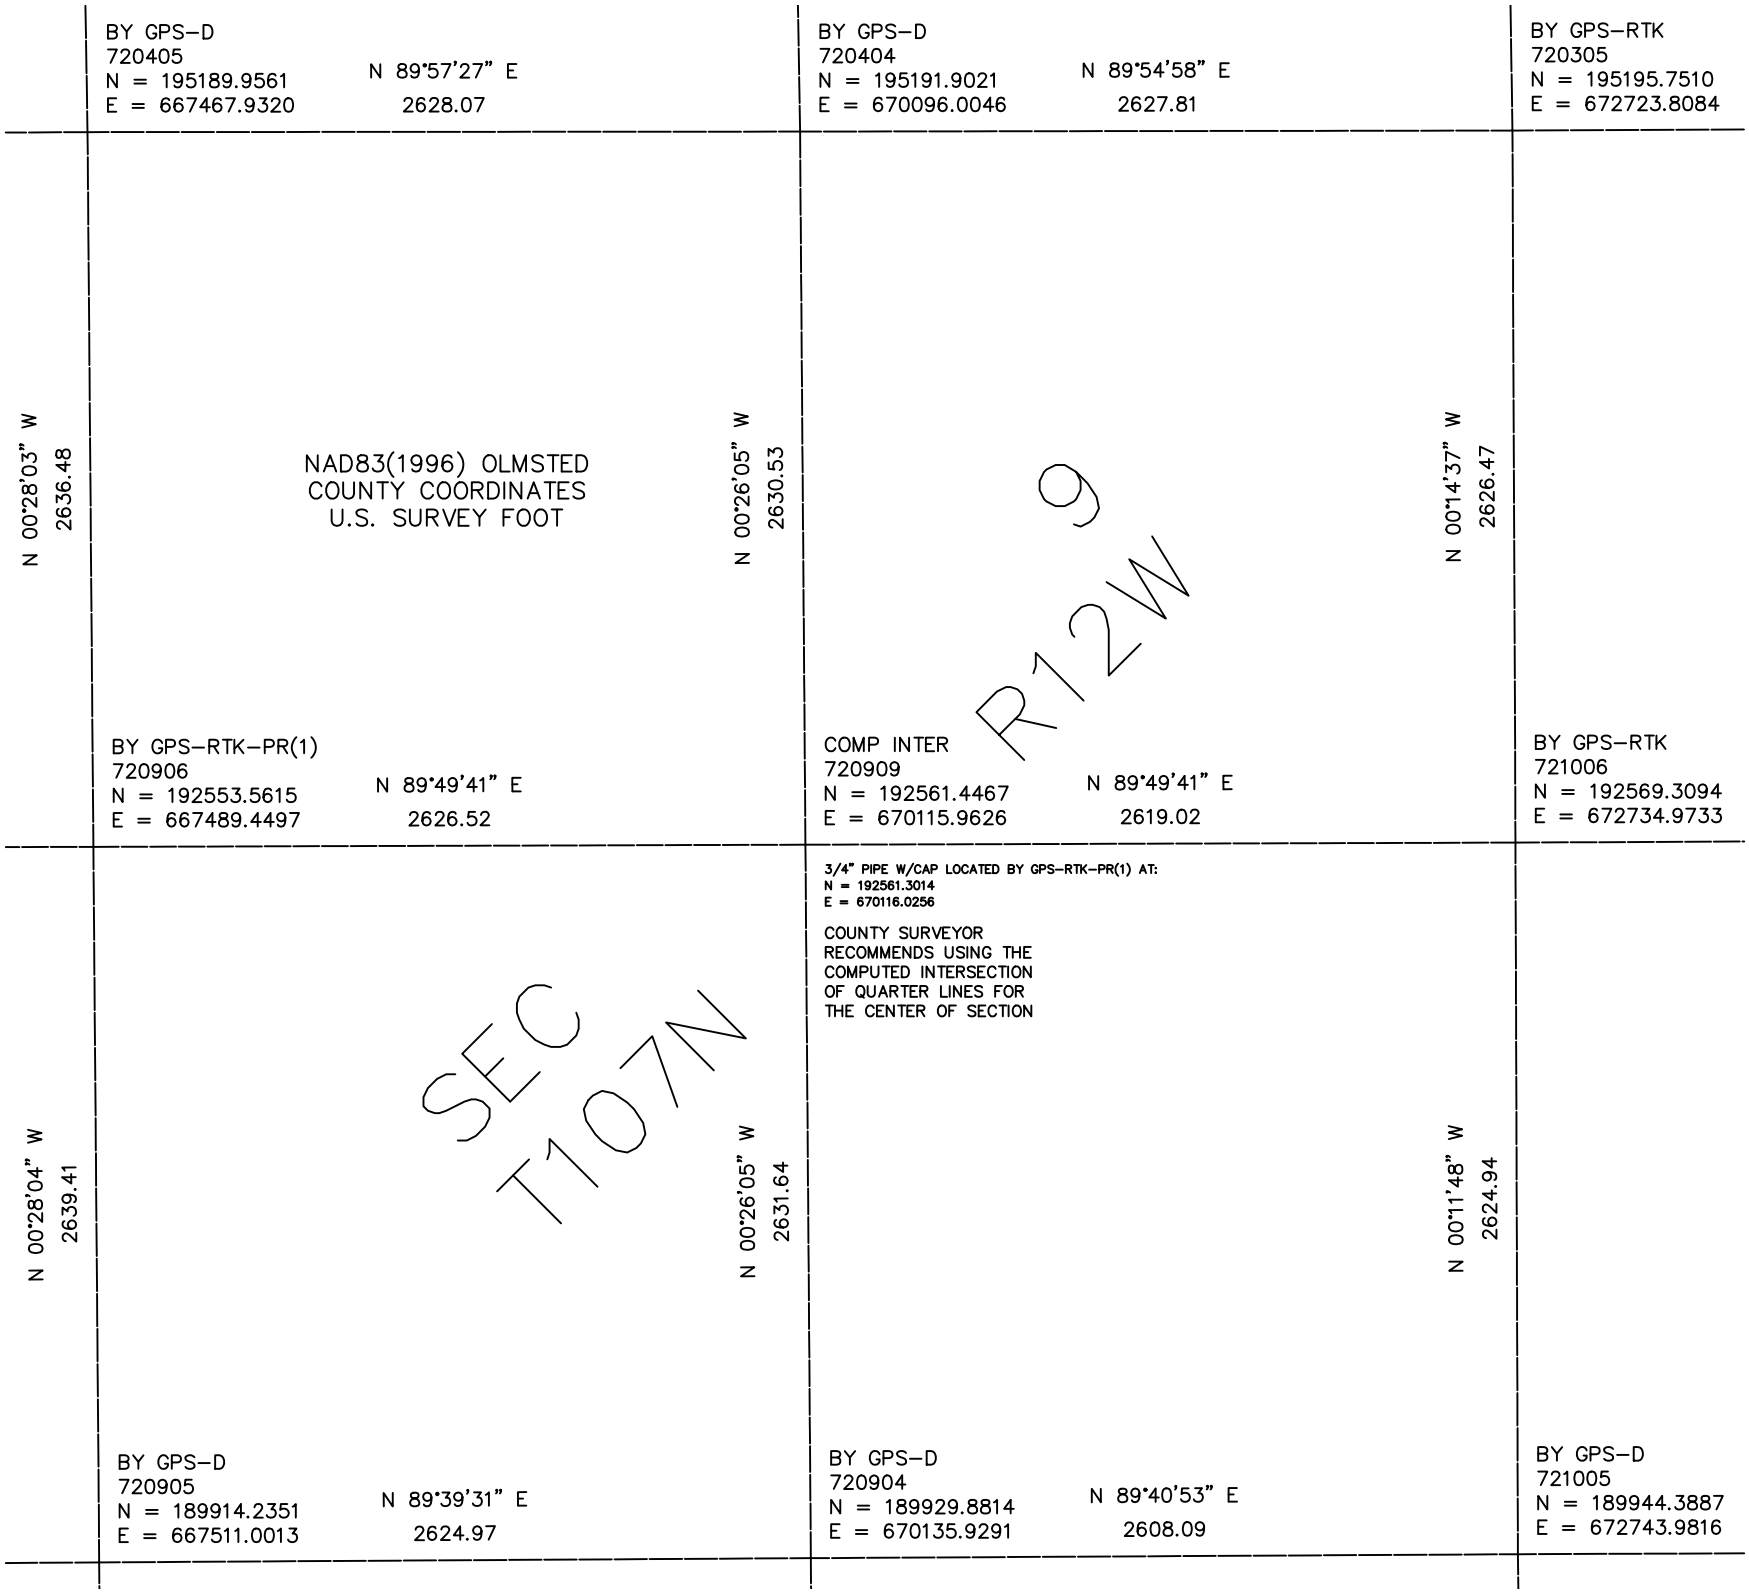

BY GPS–D
720405
N = 195189.9561
E = 667467.9320
N 89°57'27" E
2628.07
BY GPS–D
720404
N = 195191.9021
E = 670096.0046
N 89°54'58" E
2627.81
BY GPS–RTK
720305
N = 195195.7510
E = 672723.8084
N 00°28'03" W
2636.48
NAD83(1996) OLMSTED
COUNTY COORDINATES
U.S. SURVEY FOOT
N 00°26'05" W
2630.53
N 00°14'37" W
2626.47
9
R12W
BY GPS–RTK–PR(1)
720906
N = 192553.5615
E = 667489.4497
N 89°49'41" E
2626.52
COMP INTER
720909
N = 192561.4467
E = 670115.9626
N 89°49'41" E
2619.02
BY GPS–RTK
721006
N = 192569.3094
E = 672734.9733
3/4" PIPE W/CAP LOCATED BY GPS–RTK–PR(1) AT:
N = 192561.3014
E = 670116.0256
COUNTY SURVEYOR
RECOMMENDS USING THE
COMPUTED INTERSECTION
OF QUARTER LINES FOR
THE CENTER OF SECTION
SEC
T107N
N 00°28'04" W
2639.41
N 00°26'05" W
2631.64
N 00°11'48" W
2624.94
BY GPS–D
720905
N = 189914.2351
E = 667511.0013
N 89°39'31" E
2624.97
BY GPS–D
720904
N = 189929.8814
E = 670135.9291
N 89°40'53" E
2608.09
BY GPS–D
721005
N = 189944.3887
E = 672743.9816