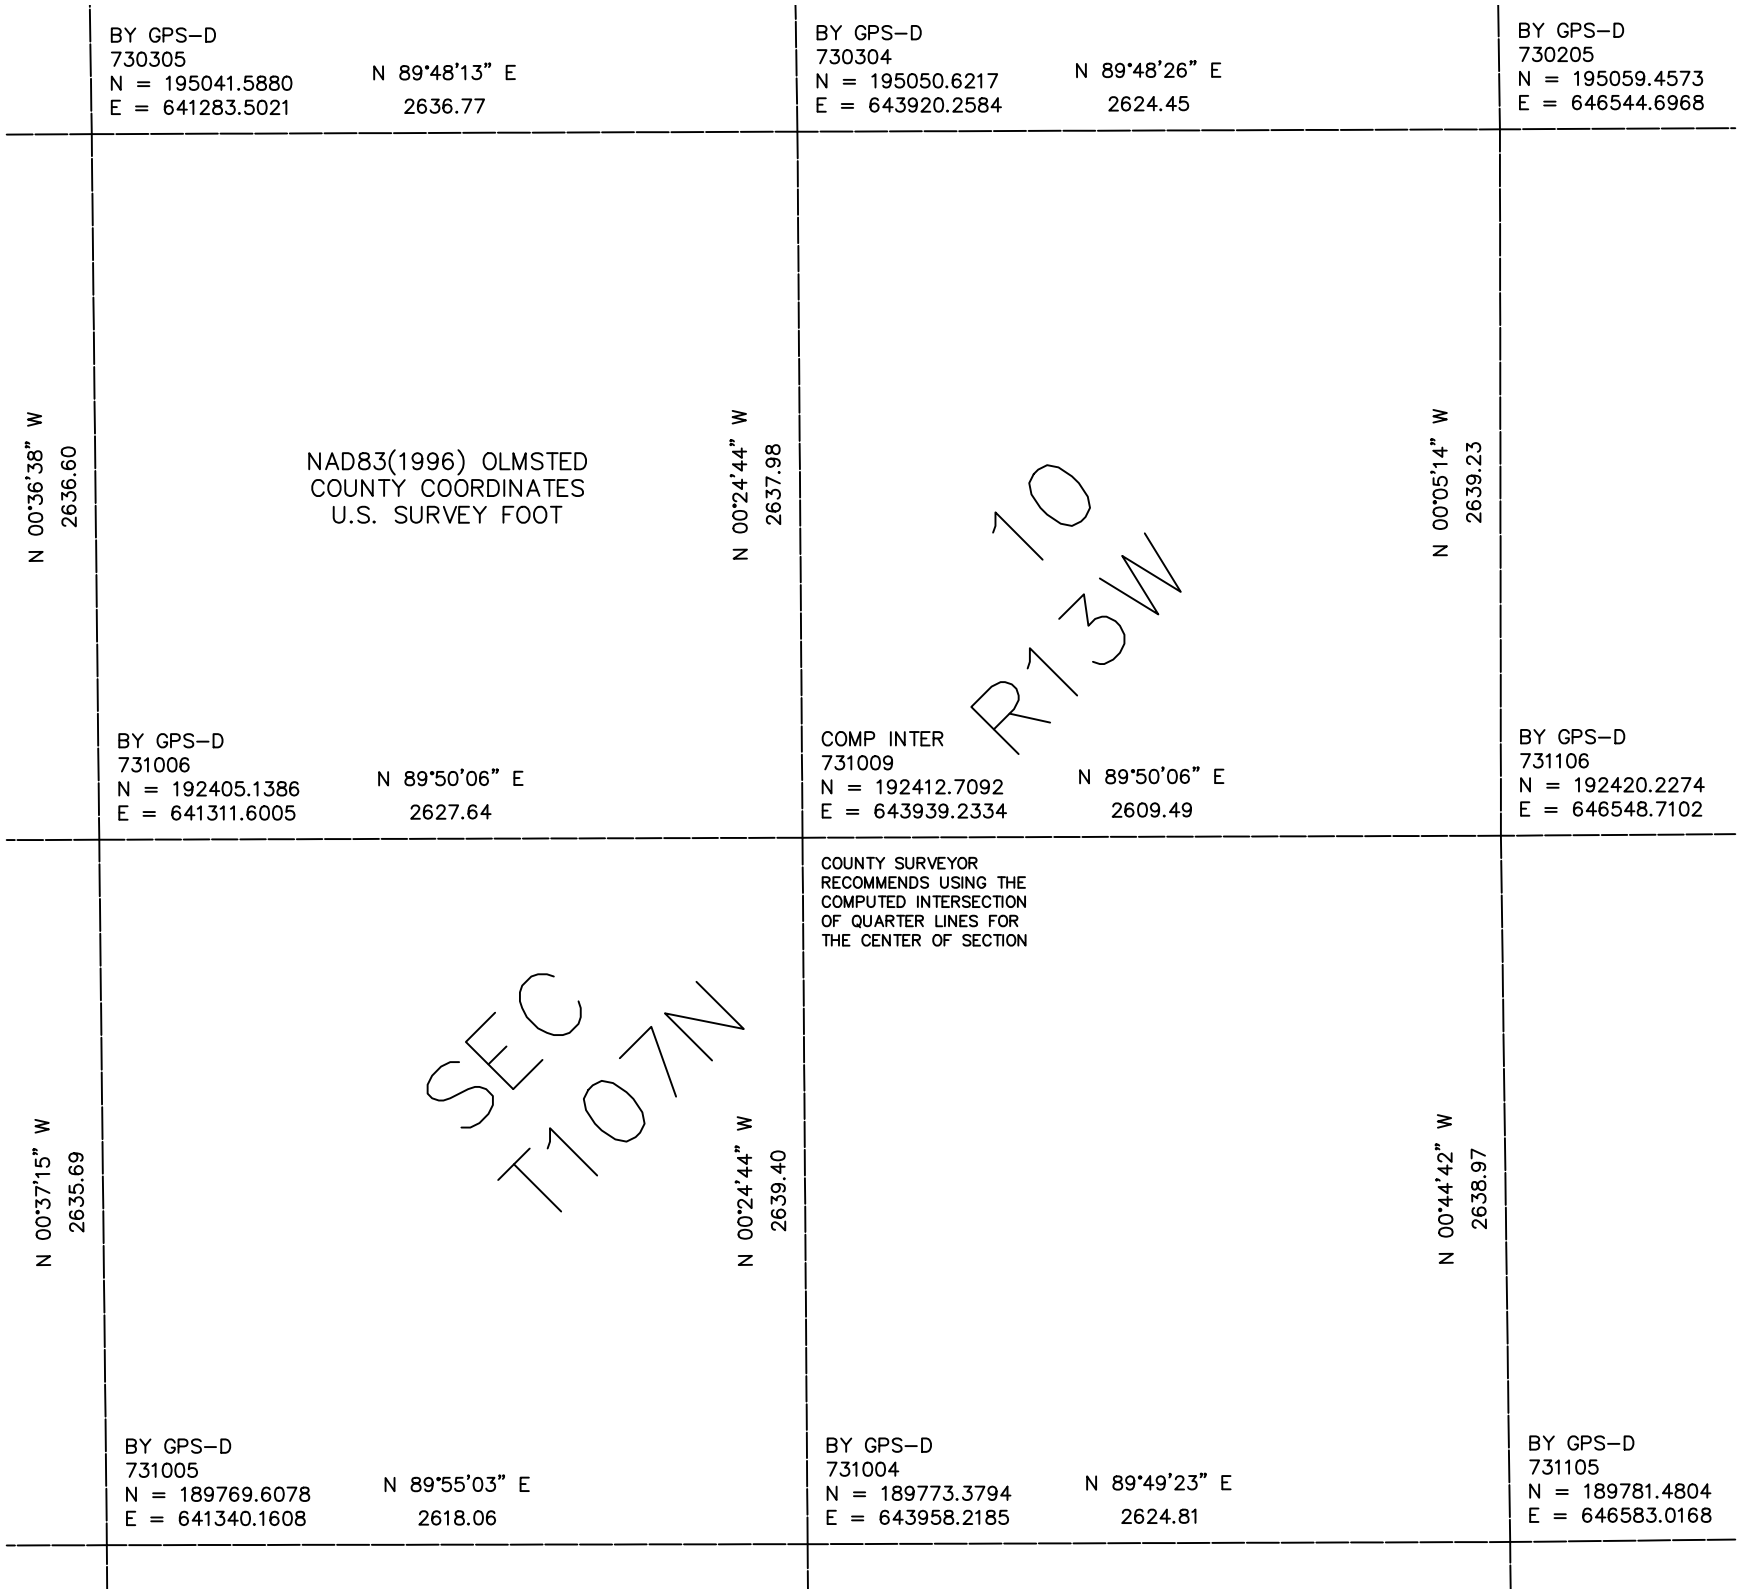

BY GPS–D
730305
N = 195041.5880
E = 641283.5021
N 89°48'13" E
2636.77
BY GPS–D
730304
N = 195050.6217
E = 643920.2584
N 89°48'26" E
2624.45
BY GPS–D
730205
N = 195059.4573
E = 646544.6968
N 00°36'38" W
2636.60
NAD83(1996) OLMSTED
COUNTY COORDINATES
U.S. SURVEY FOOT
N 00°24'44" W
2637.98
10
R13W
N 00°05'14" W
2639.23
BY GPS–D
731006
N = 192405.1386
E = 641311.6005
N 89°50'06" E
2627.64
COMP INTER
731009
N = 192412.7092
E = 643939.2334
N 89°50'06" E
2609.49
BY GPS–D
731106
N = 192420.2274
E = 646548.7102
COUNTY SURVEYOR
RECOMMENDS USING THE
COMPUTED INTERSECTION
OF QUARTER LINES FOR
THE CENTER OF SECTION
N 00°37'15" W
2635.69
SEC
T107N
N 00°24'44" W
2639.40
N 00°44'42" W
2638.97
BY GPS–D
731005
N = 189769.6078
E = 641340.1608
N 89°55'03" E
2618.06
BY GPS–D
731004
N = 189773.3794
E = 643958.2185
N 89°49'23" E
2624.81
BY GPS–D
731105
N = 189781.4804
E = 646583.0168