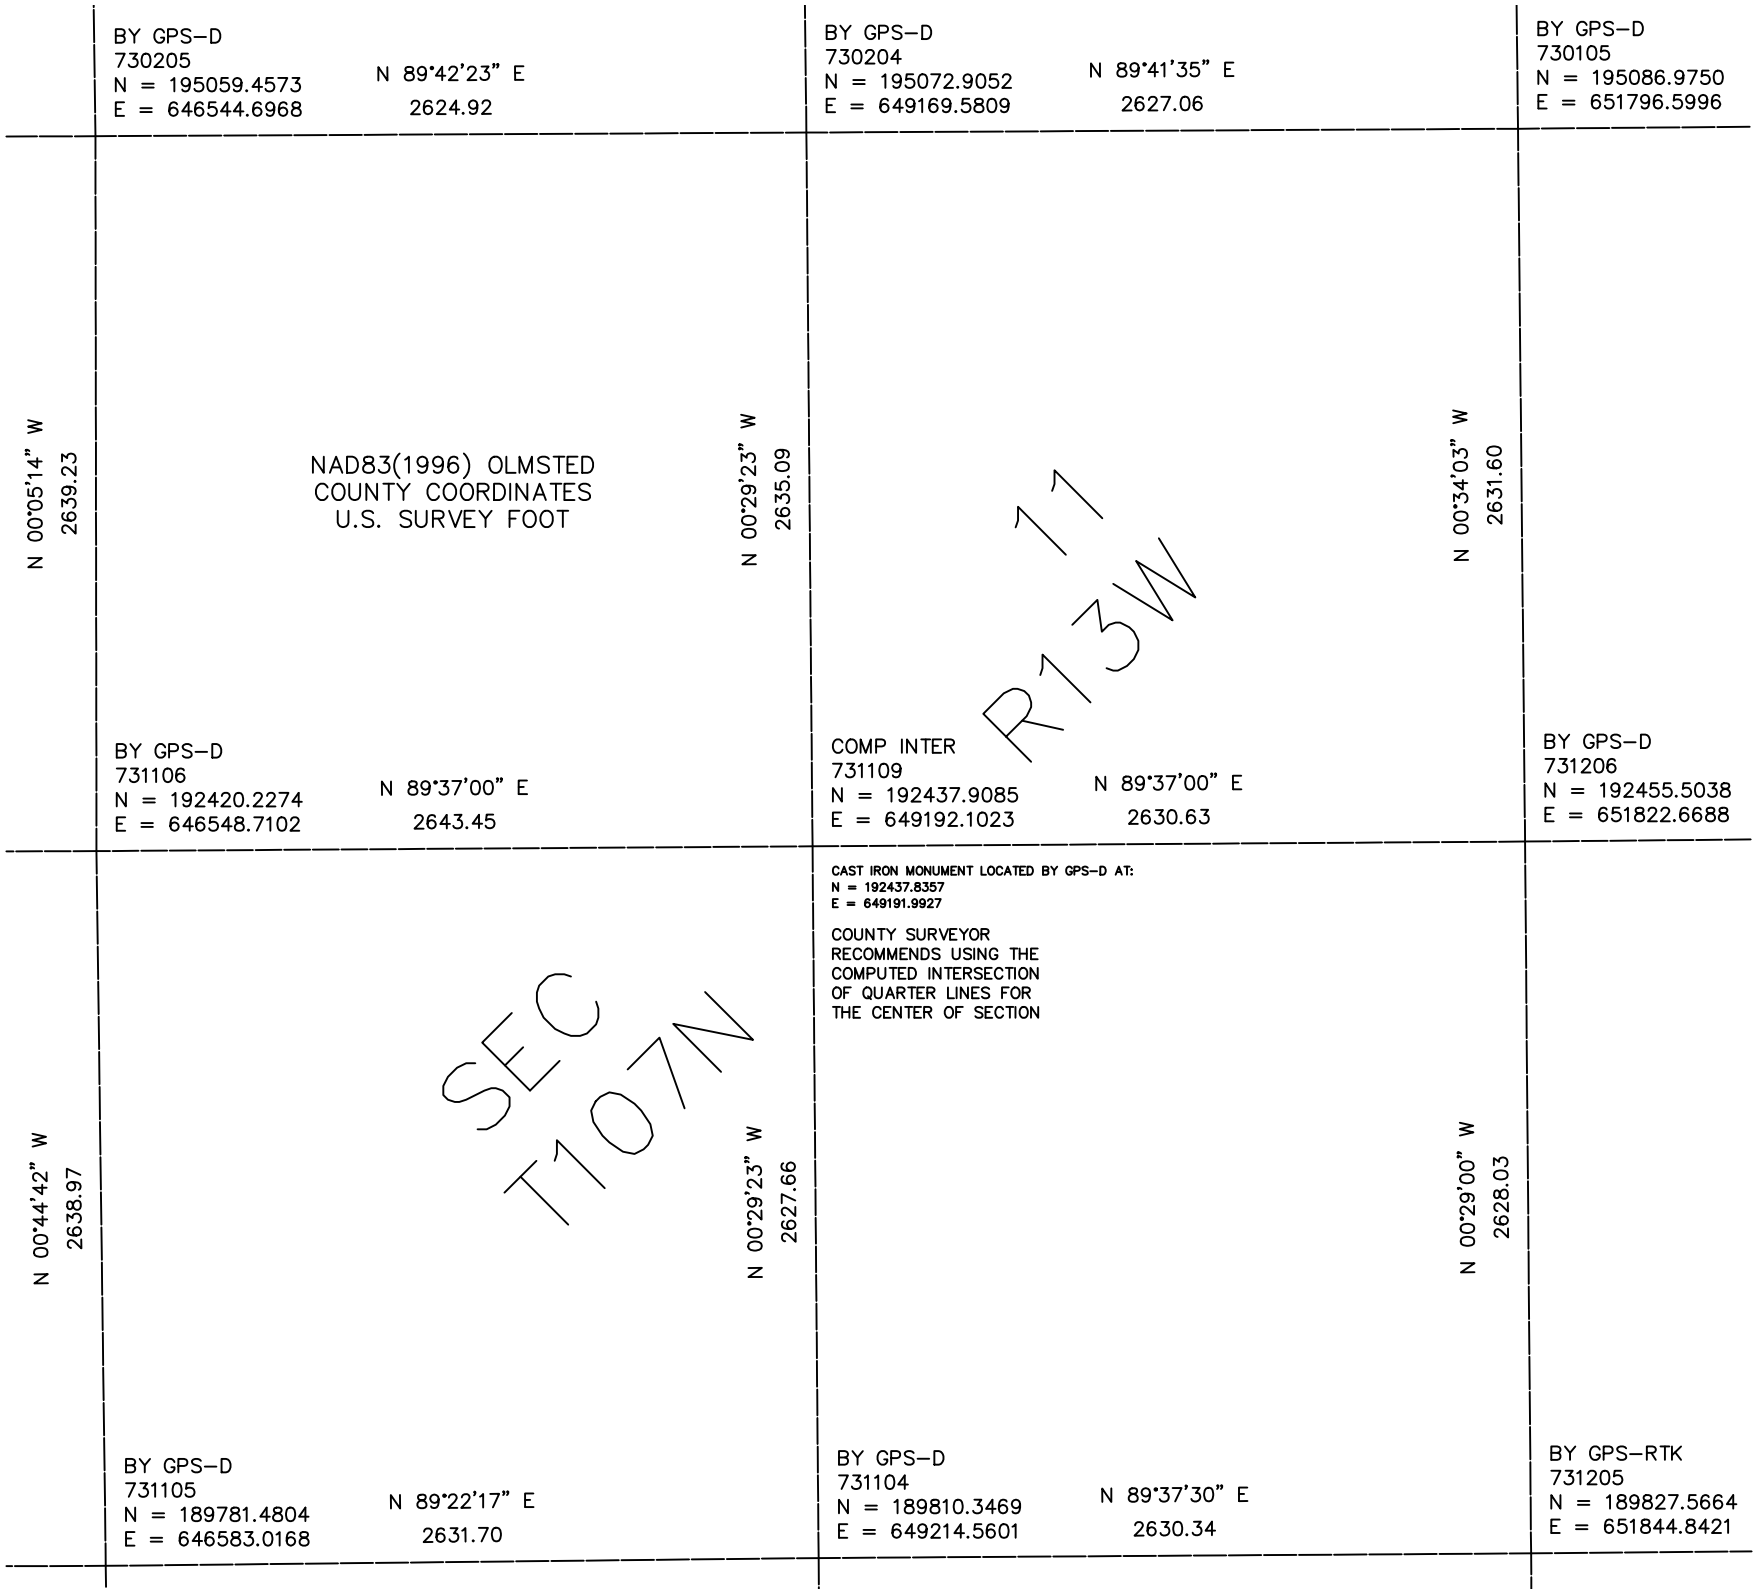

BY GPS–D
730205
N = 195059.4573
E = 646544.6968
N 89°42'23" E
2624.92
BY GPS–D
730204
N = 195072.9052
E = 649169.5809
N 89°41'35" E
2627.06
BY GPS–D
730105
N = 195086.9750
E = 651796.5996
N 00°05'14" W
2639.23
NAD83(1996) OLMSTED
COUNTY COORDINATES
U.S. SURVEY FOOT
N 00°29'23" W
2635.09
N 00°34'03" W
2631.60
11
R13W
BY GPS–D
731106
N = 192420.2274
E = 646548.7102
N 89°37'00" E
2643.45
COMP INTER
731109
N = 192437.9085
E = 649192.1023
N 89°37'00" E
2630.63
BY GPS–D
731206
N = 192455.5038
E = 651822.6688
CAST IRON MONUMENT LOCATED BY GPS–D AT:
N = 192437.8357
E = 649191.9927
COUNTY SURVEYOR
RECOMMENDS USING THE
COMPUTED INTERSECTION
OF QUARTER LINES FOR
THE CENTER OF SECTION
N 00°44'42" W
2638.97
SEC
T107N
N 00°29'23" W
2627.66
N 00°29'00" W
2628.03
BY GPS–D
731105
N = 189781.4804
E = 646583.0168
N 89°22'17" E
2631.70
BY GPS–D
731104
N = 189810.3469
E = 649214.5601
N 89°37'30" E
2630.34
BY GPS–RTK
731205
N = 189827.5664
E = 651844.8421