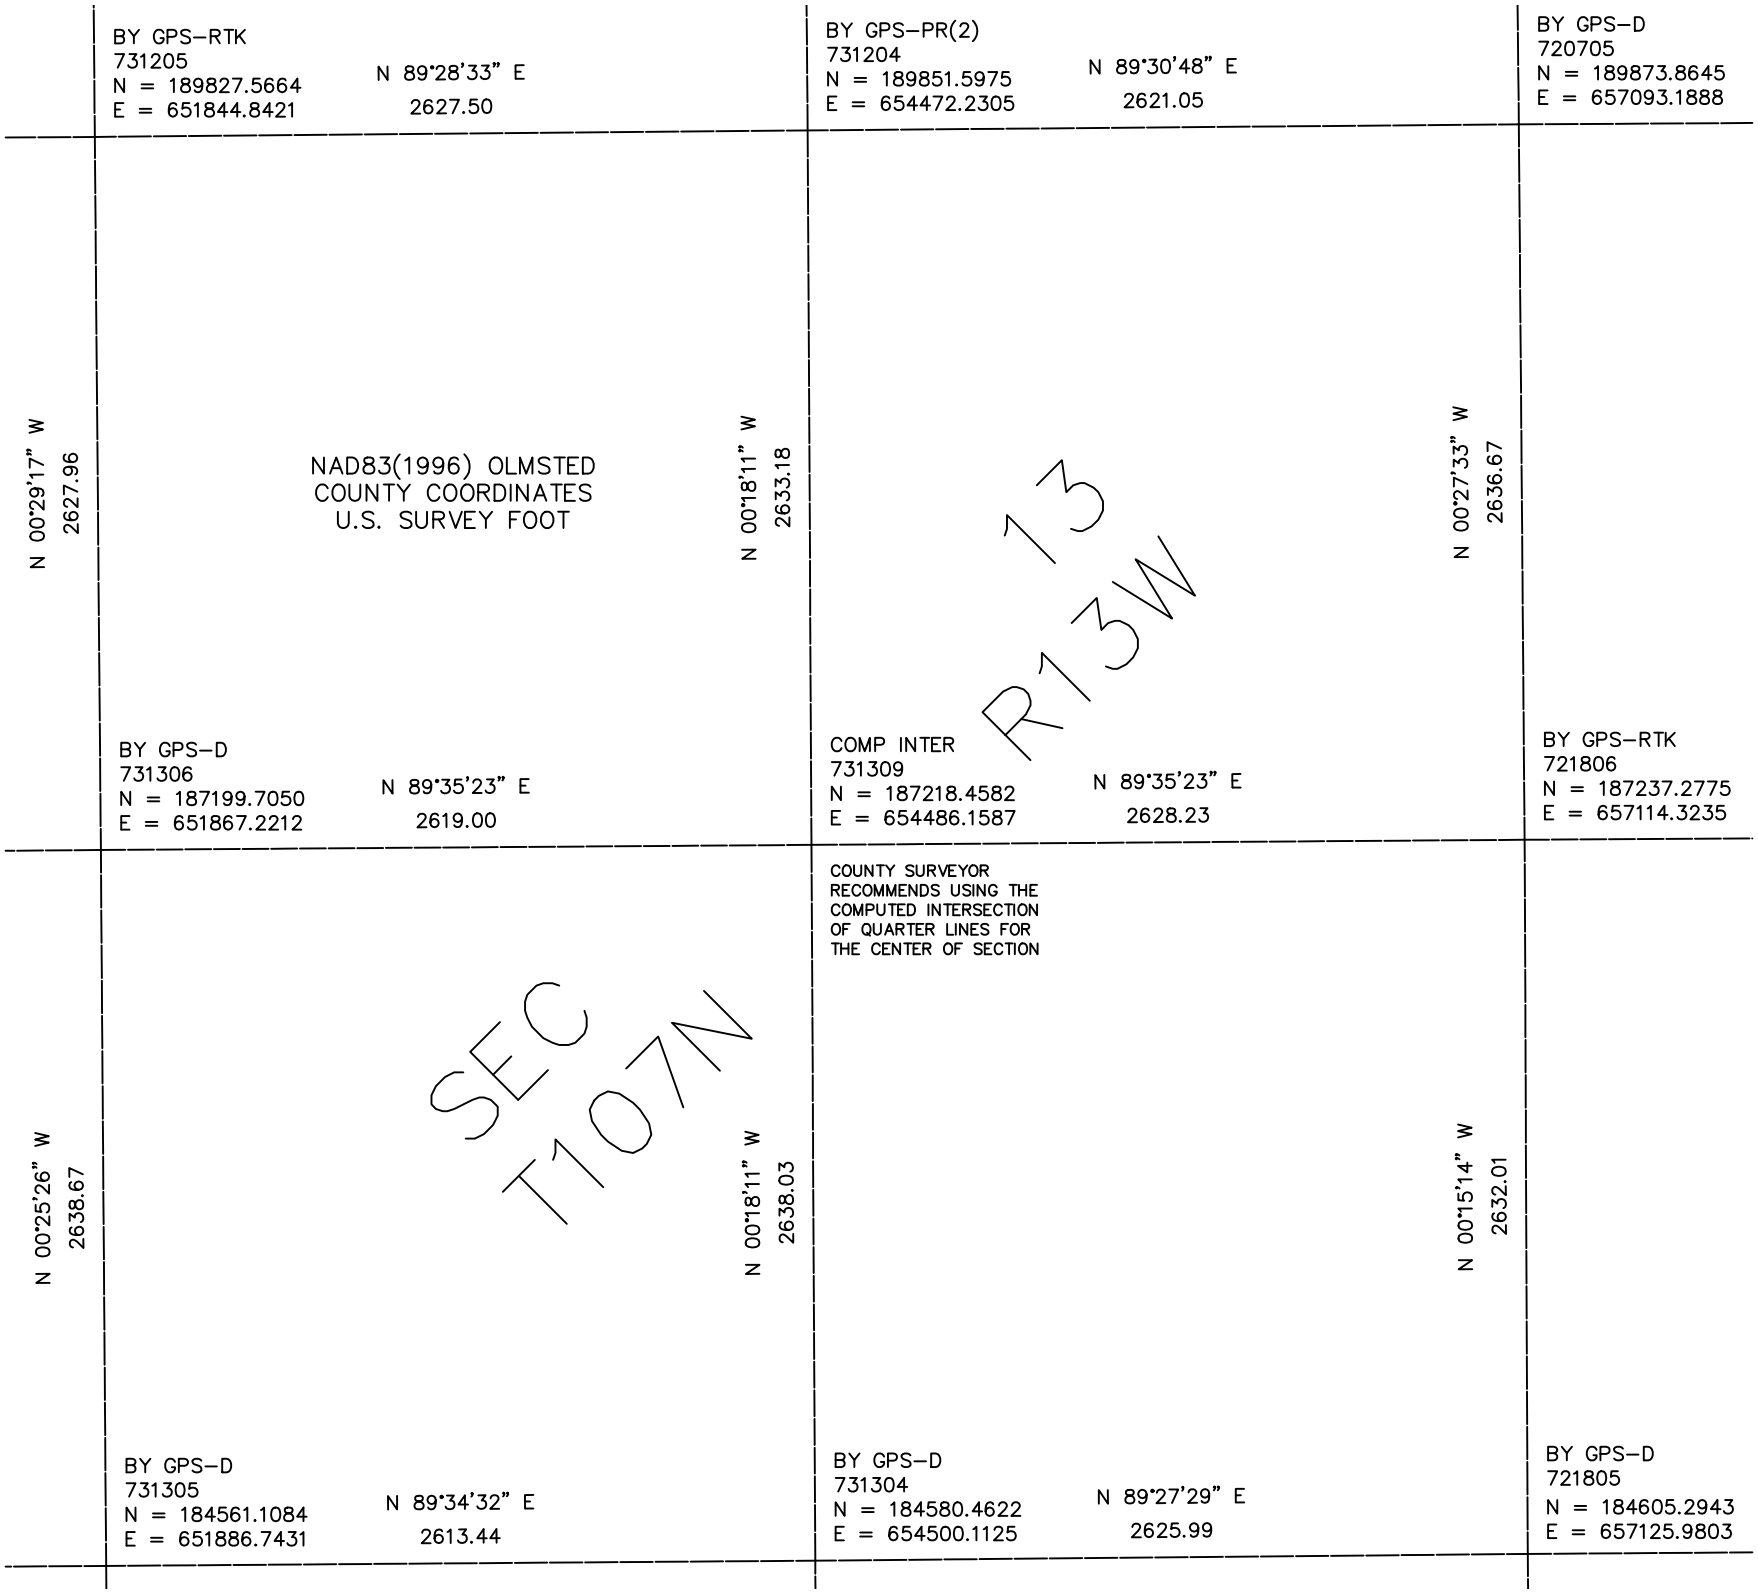

BY GPS–RTK
731205
N = 189827.5664
E = 651844.8421
N 89°28'33" E
2627.50
BY GPS–PR(2)
731204
N = 189851.5975
E = 654472.2305
N 89°30'48" E
2621.05
BY GPS–D
720705
N = 189873.8645
E = 657093.1888
N 00°29'17" W
2627.96
NAD83(1996) OLMSTED
COUNTY COORDINATES
U.S. SURVEY FOOT
N 00°18'11" W
2633.18
13
R13W
N 00°27'33" W
2636.67
BY GPS–D
731306
N = 187199.7050
E = 651867.2212
N 89°35'23" E
2619.00
COMP INTER
731309
N = 187218.4582
E = 654486.1587
N 89°35'23" E
2628.23
BY GPS–RTK
721806
N = 187237.2775
E = 657114.3235
COUNTY SURVEYOR
RECOMMENDS USING THE
COMPUTED INTERSECTION
OF QUARTER LINES FOR
THE CENTER OF SECTION
N 00°25'26" W
2638.67
SEC
T107N
N 00°18'11" W
2638.03
N 00°15'14" W
2632.01
BY GPS–D
731305
N = 184561.1084
E = 651886.7431
N 89°34'32" E
2613.44
BY GPS–D
731304
N = 184580.4622
E = 654500.1125
N 89°27'29" E
2625.99
BY GPS–D
721805
N = 184605.2943
E = 657125.9803