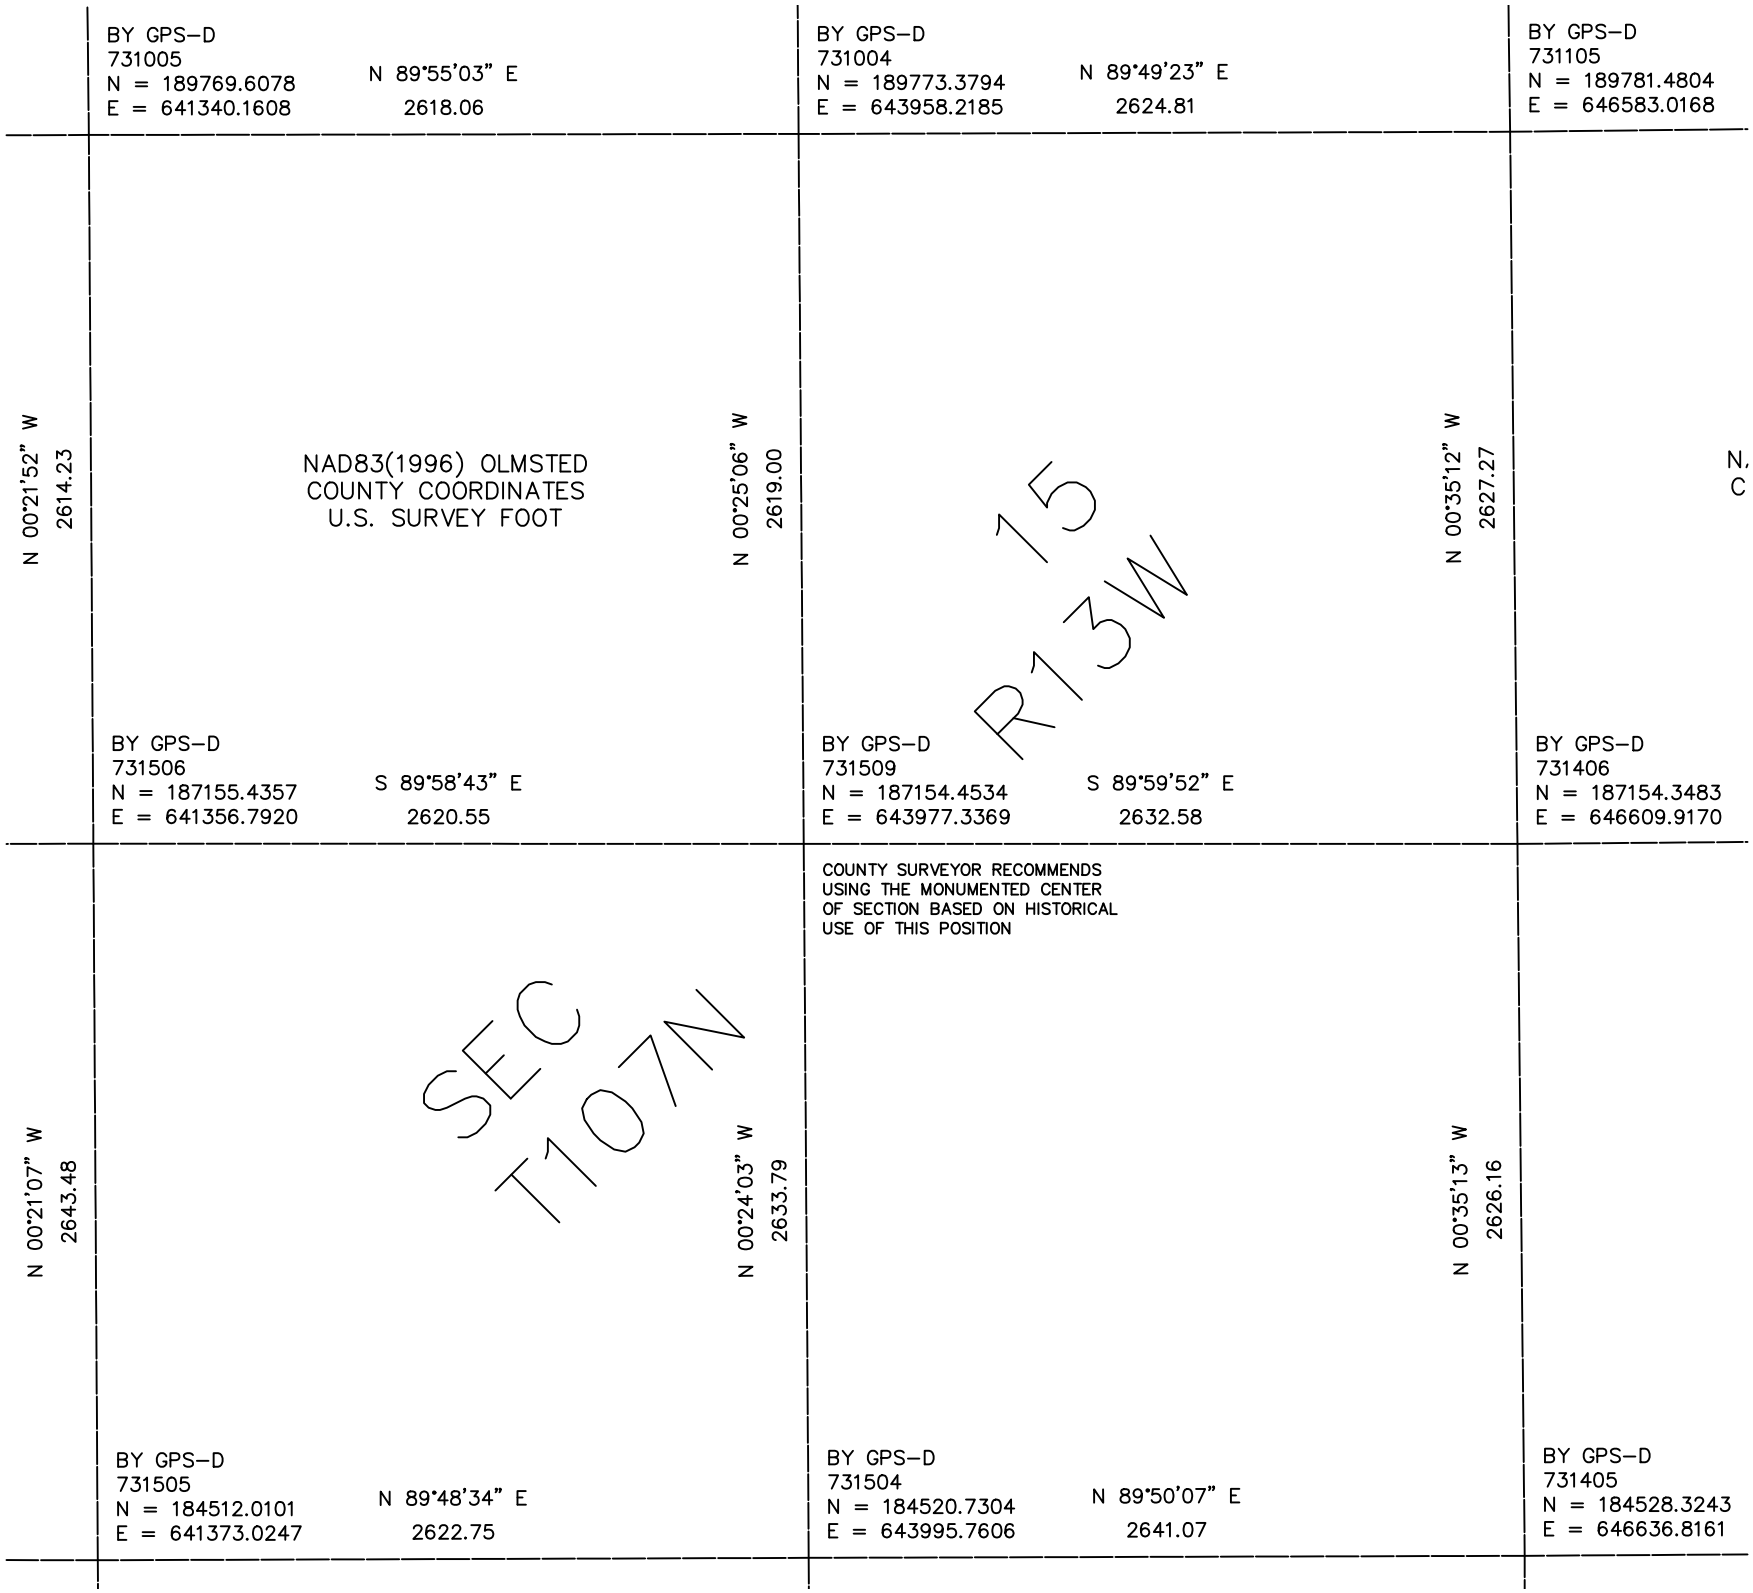

BY GPS–D
731005
N = 189769.6078
E = 641340.1608
N 89°55'03" E
2618.06
BY GPS–D
731004
N = 189773.3794
E = 643958.2185
N 89°49'23" E
2624.81
BY GPS–D
731105
N = 189781.4804
E = 646583.0168
N 00°21'52" W
2614.23
NAD83(1996) OLMSTED
COUNTY COORDINATES
U.S. SURVEY FOOT
N 00°25'06" W
2619.00
15
R13W
N 00°35'12" W
2627.27
N
C
BY GPS–D
731506
N = 187155.4357
E = 641356.7920
S 89°58'43" E
2620.55
BY GPS–D
731509
N = 187154.4534
E = 643977.3369
S 89°59'52" E
2632.58
BY GPS–D
731406
N = 187154.3483
E = 646609.9170
COUNTY SURVEYOR RECOMMENDS
USING THE MONUMENTED CENTER
OF SECTION BASED ON HISTORICAL
USE OF THIS POSITION
N 00°21'07" W
2643.48
SEC
T107N
N 00°24'03" W
2633.79
N 00°35'13" W
2626.16
BY GPS–D
731505
N = 184512.0101
E = 641373.0247
N 89°48'34" E
2622.75
BY GPS–D
731504
N = 184520.7304
E = 643995.7606
N 89°50'07" E
2641.07
BY GPS–D
731405
N = 184528.3243
E = 646636.8161