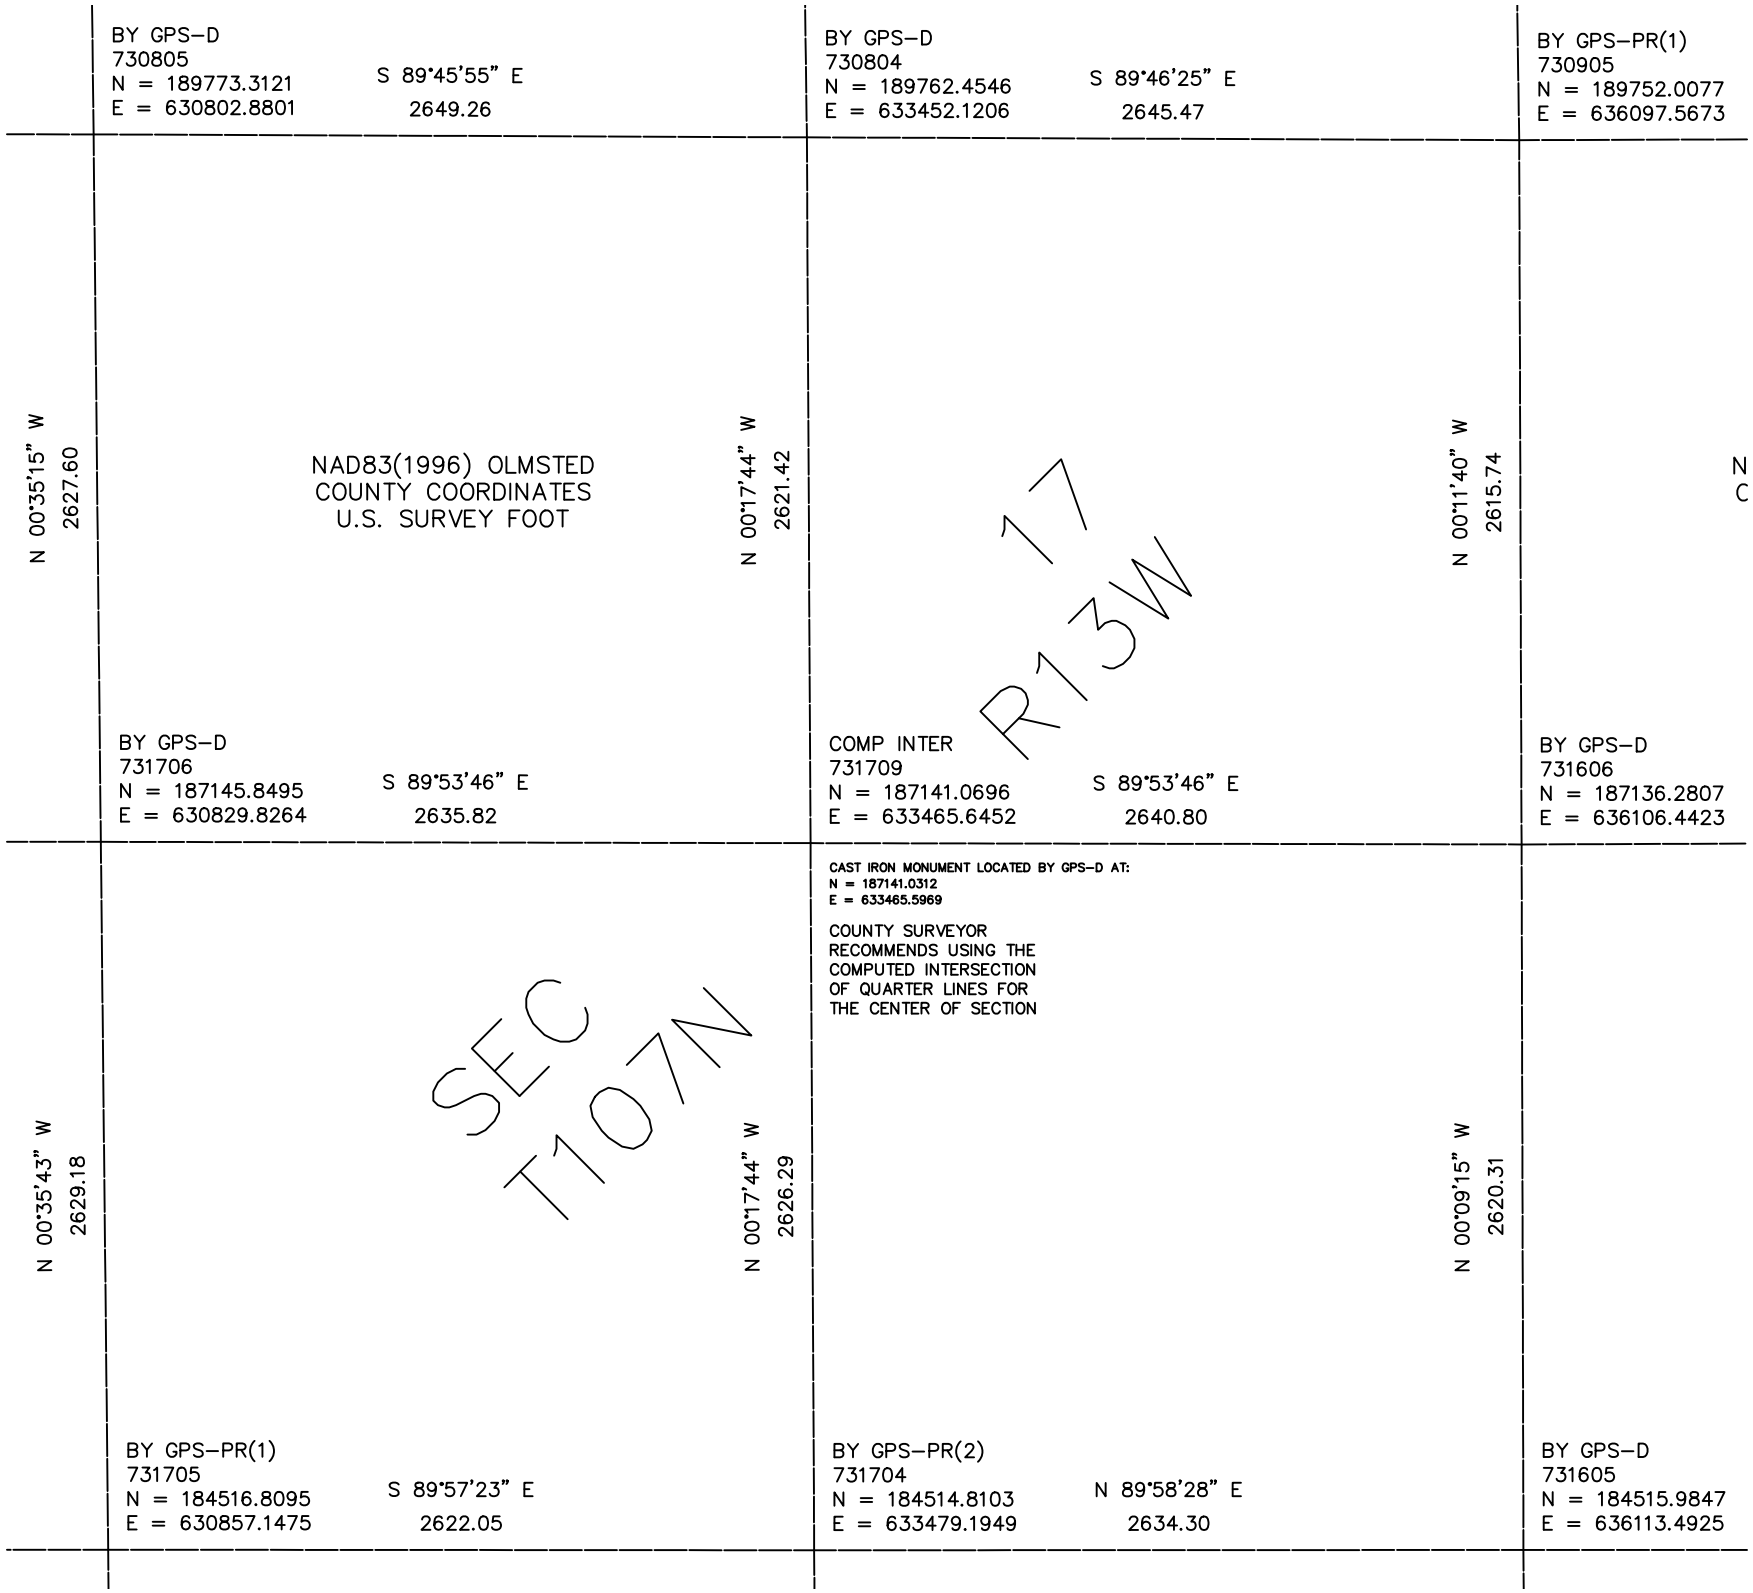

BY GPS–D
730805
N = 189773.3121
E = 630802.8801
S 89°45'55" E
2649.26
BY GPS–D
730804
N = 189762.4546
E = 633452.1206
S 89°46'25" E
2645.47
BY GPS–PR(1)
730905
N = 189752.0077
E = 636097.5673
N 00°35'15" W
2627.60
NAD83(1996) OLMSTED
COUNTY COORDINATES
U.S. SURVEY FOOT
N 00°17'44" W
2621.42
N 00°11'40" W
2615.74
17
R13W
BY GPS–D
731706
N = 187145.8495
E = 630829.8264
S 89°53'46" E
2635.82
COMP INTER
731709
N = 187141.0696
E = 633465.6452
S 89°53'46" E
2640.80
BY GPS–D
731606
N = 187136.2807
E = 636106.4423
N 00°35'43" W
2629.18
SEC
T107N
N 00°17'44" W
2626.29
CAST IRON MONUMENT LOCATED BY GPS–D AT:
N = 187141.0312
E = 633465.5969
COUNTY SURVEYOR
RECOMMENDS USING THE
COMPUTED INTERSECTION
OF QUARTER LINES FOR
THE CENTER OF SECTION
N 00°09'15" W
2620.31
BY GPS–PR(1)
731705
N = 184516.8095
E = 630857.1475
S 89°57'23" E
2622.05
BY GPS–PR(2)
731704
N = 184514.8103
E = 633479.1949
N 89°58'28" E
2634.30
BY GPS–D
731605
N = 184515.9847
E = 636113.4925