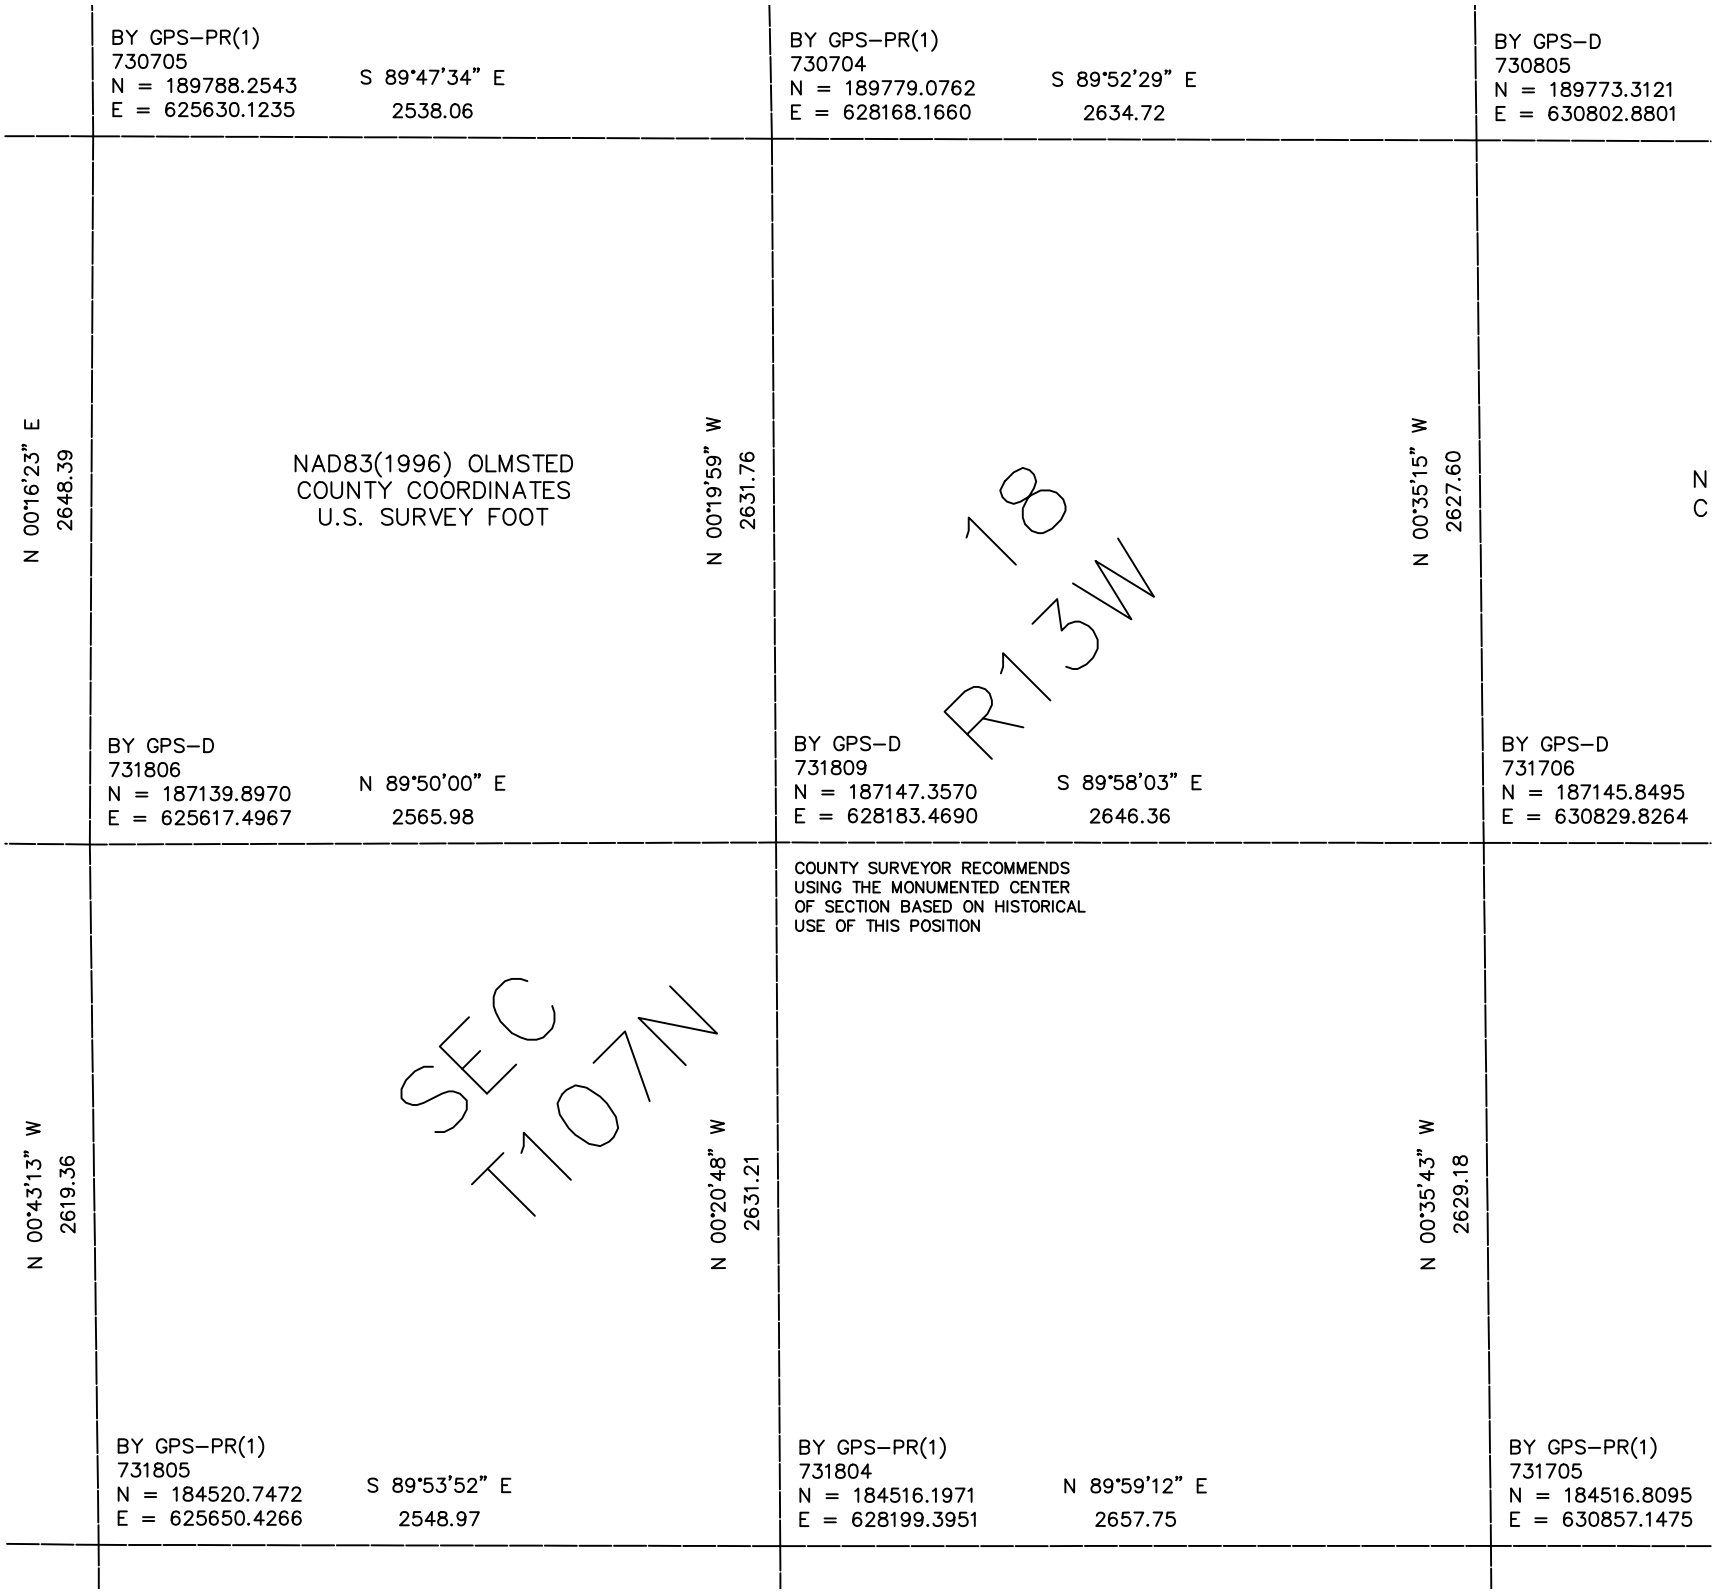

BY GPS–PR(1)
730705
N = 189788.2543
E = 625630.1235
S 89°47'34" E
2538.06
BY GPS–PR(1)
730704
N = 189779.0762
E = 628168.1660
S 89°52'29" E
2634.72
BY GPS–D
730805
N = 189773.3121
E = 630802.8801
N 00°16'23" E
2648.39
NAD83(1996) OLMSTED
COUNTY COORDINATES
U.S. SURVEY FOOT
N 00°19'59" W
2631.76
N 00°35'15" W
2627.60
N
C
18
R13W
BY GPS–D
731806
N = 187139.8970
E = 625617.4967
N 89°50'00" E
2565.98
BY GPS–D
731809
N = 187147.3570
E = 628183.4690
S 89°58'03" E
2646.36
BY GPS–D
731706
N = 187145.8495
E = 630829.8264
COUNTY SURVEYOR RECOMMENDS
USING THE MONUMENTED CENTER
OF SECTION BASED ON HISTORICAL
USE OF THIS POSITION
N 00°43'13" W
2619.36
SEC
T107N
N 00°20'48" W
2631.21
N 00°35'43" W
2629.18
BY GPS–PR(1)
731805
N = 184520.7472
E = 625650.4266
S 89°53'52" E
2548.97
BY GPS–PR(1)
731804
N = 184516.1971
E = 628199.3951
N 89°59'12" E
2657.75
BY GPS–PR(1)
731705
N = 184516.8095
E = 630857.1475