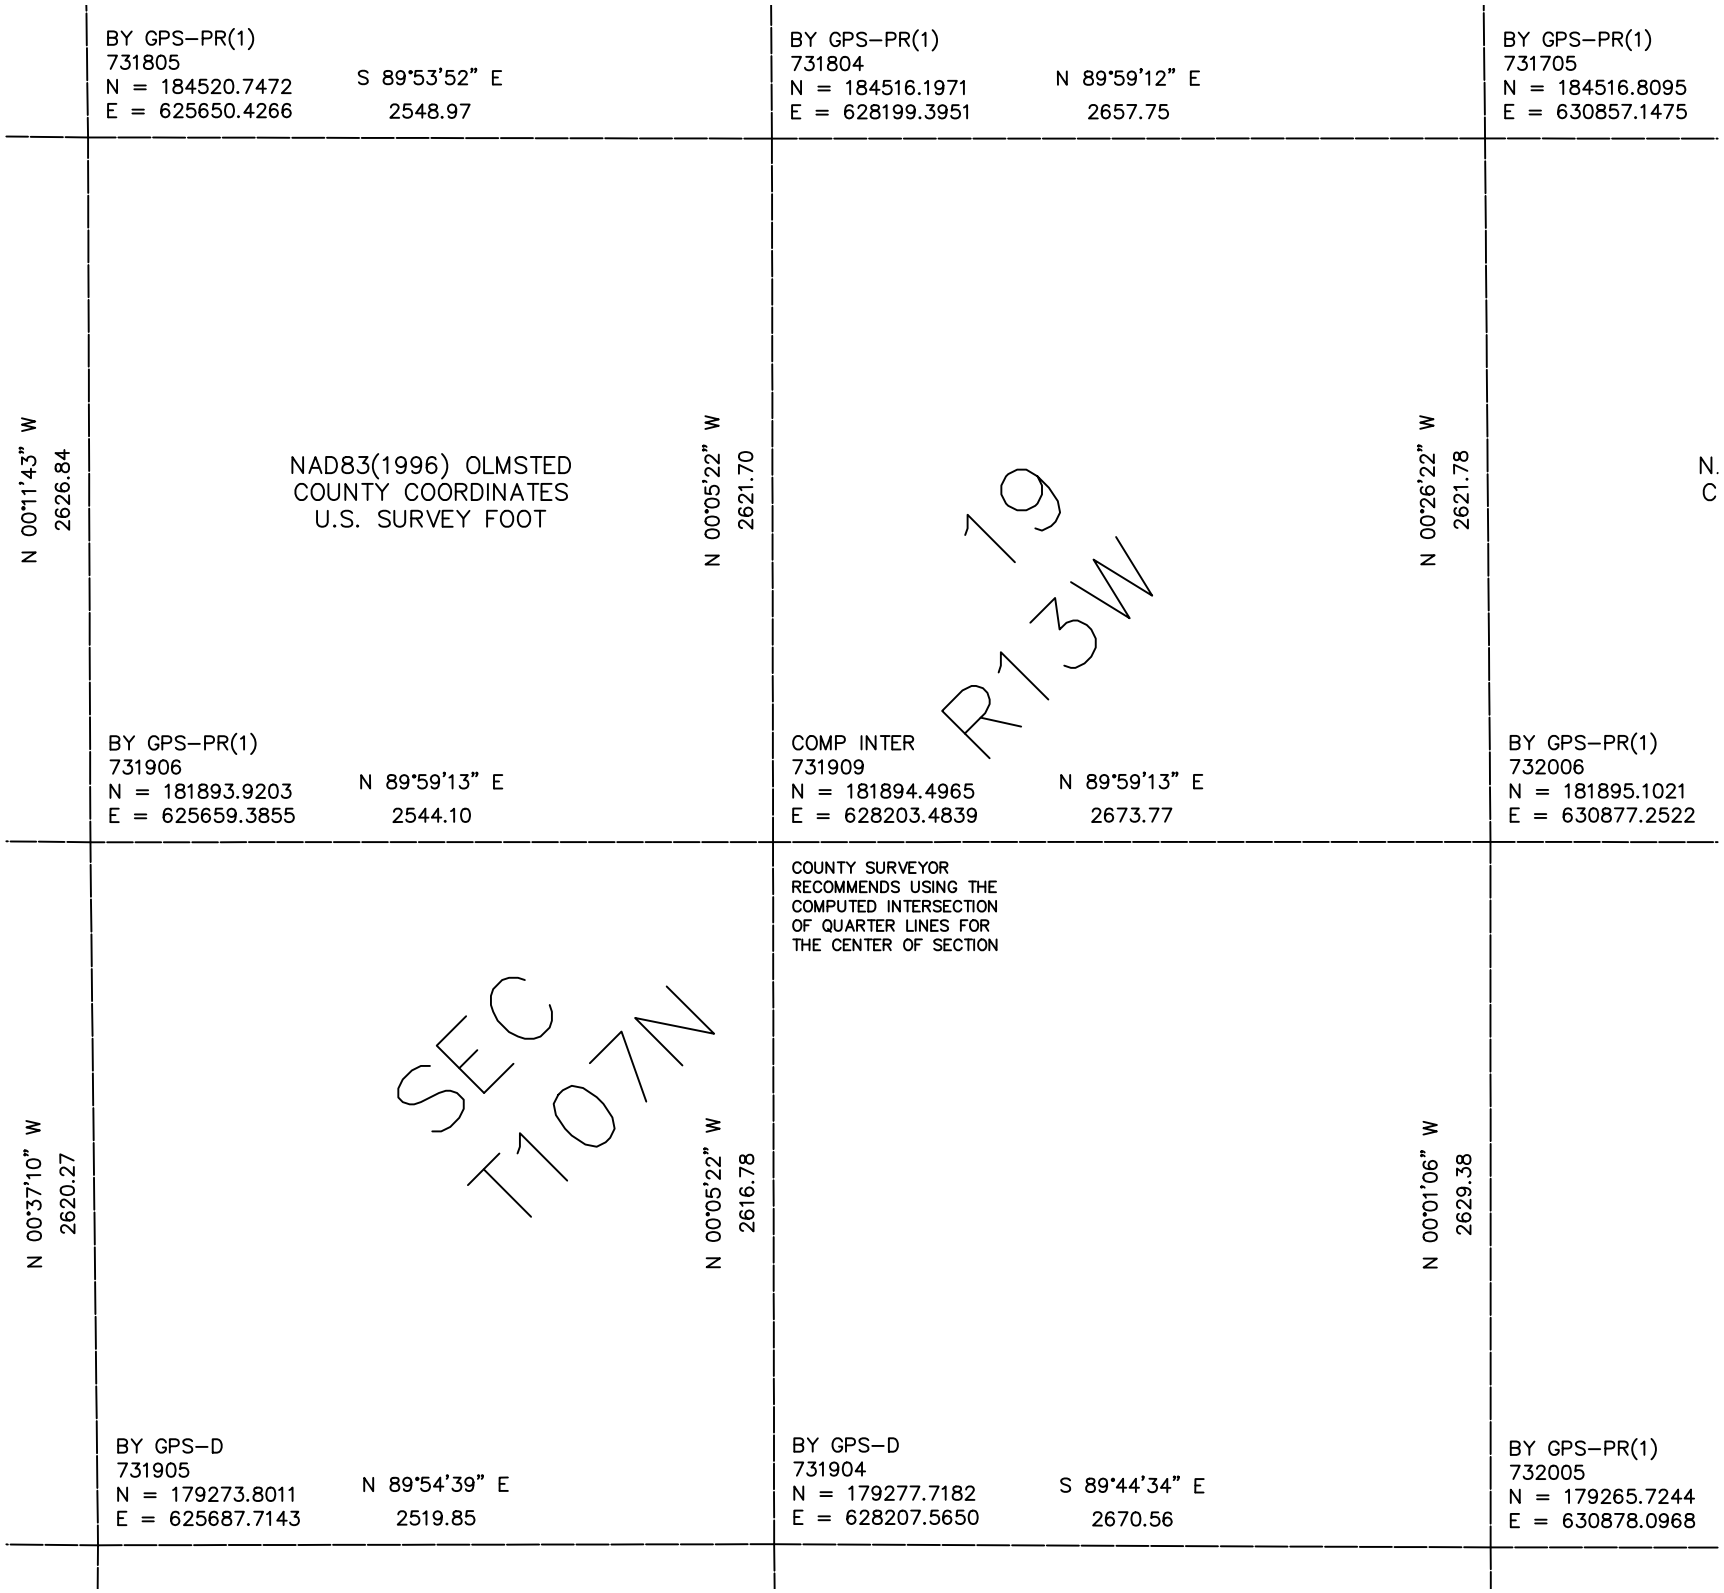

BY GPS–PR(1)
731805
N = 184520.7472
E = 625650.4266
S 89°53'52" E
2548.97
BY GPS–PR(1)
731804
N = 184516.1971
E = 628199.3951
N 89°59'12" E
2657.75
BY GPS–PR(1)
731705
N = 184516.8095
E = 630857.1475
N 00°11'43" W
2626.84
NAD83(1996) OLMSTED
COUNTY COORDINATES
U.S. SURVEY FOOT
N 00°05'22" W
2621.70
19
R13W
N 00°26'22" W
2621.78
N.
C
BY GPS–PR(1)
731906
N = 181893.9203
E = 625659.3855
N 89°59'13" E
2544.10
COMP INTER
731909
N = 181894.4965
E = 628203.4839
N 89°59'13" E
2673.77
BY GPS–PR(1)
732006
N = 181895.1021
E = 630877.2522
COUNTY SURVEYOR
RECOMMENDS USING THE
COMPUTED INTERSECTION
OF QUARTER LINES FOR
THE CENTER OF SECTION
N 00°37'10" W
2620.27
SEC
T107N
N 00°05'22" W
2616.78
N 00°01'06" W
2629.38
BY GPS–D
731905
N = 179273.8011
E = 625687.7143
N 89°54'39" E
2519.85
BY GPS–D
731904
N = 179277.7182
E = 628207.5650
S 89°44'34" E
2670.56
BY GPS–PR(1)
732005
N = 179265.7244
E = 630878.0968