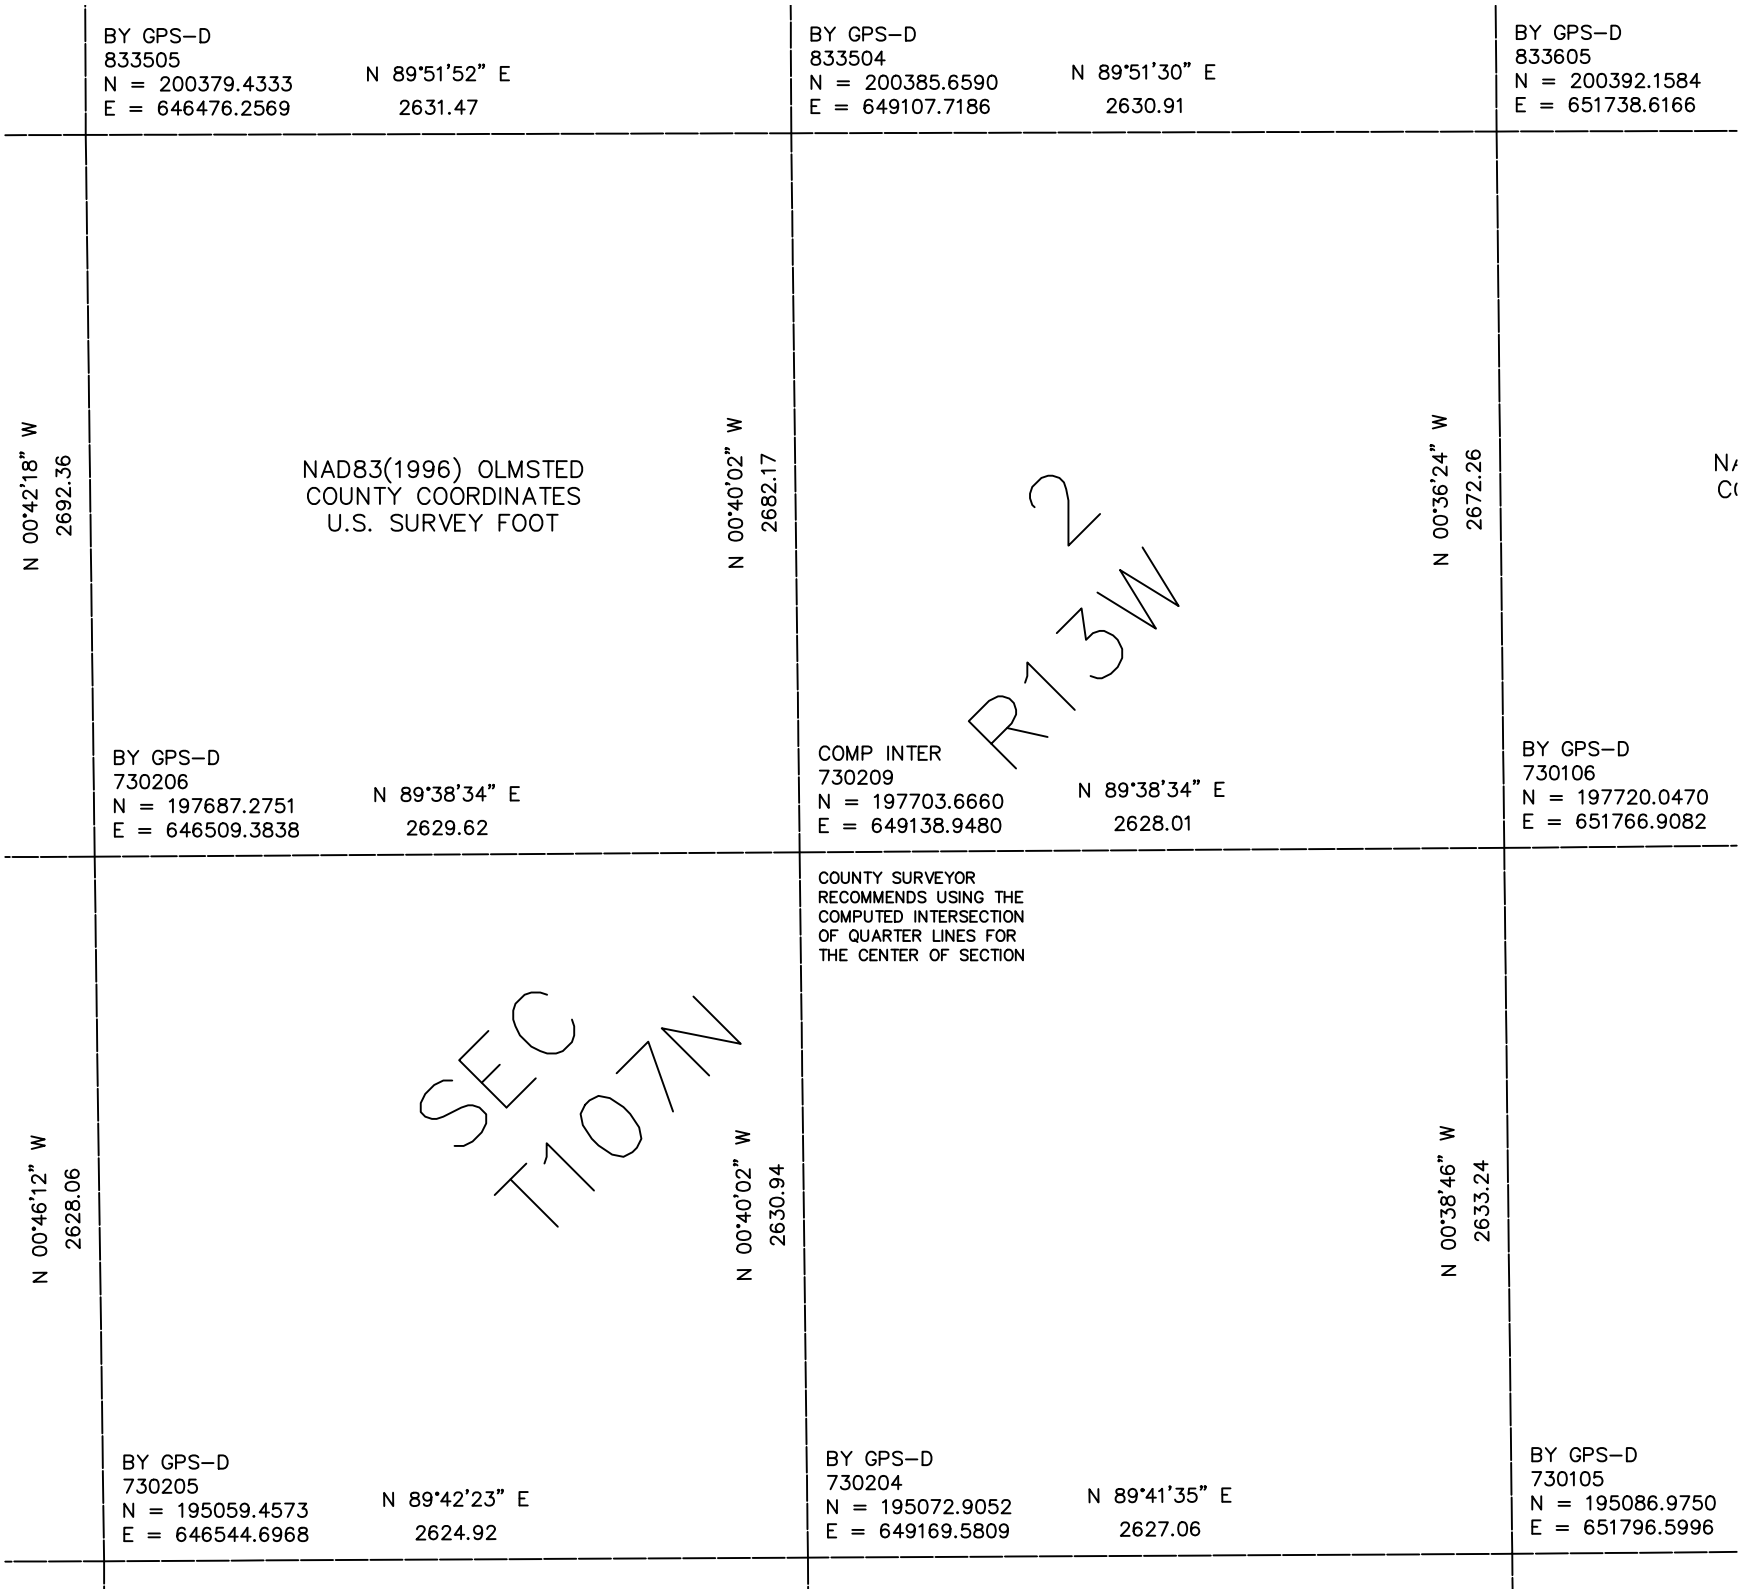

BY GPS–D
833505
N = 200379.4333
E = 646476.2569
N 89°51'52" E
2631.47
BY GPS–D
833504
N = 200385.6590
E = 649107.7186
N 89°51'30" E
2630.91
BY GPS–D
833605
N = 200392.1584
E = 651738.6166
N 00°42'18" W
2692.36
NAD83(1996) OLMSTED
COUNTY COORDINATES
U.S. SURVEY FOOT
N 00°40'02" W
2682.17
N 00°36'24" W
2672.26
R13W
2
BY GPS–D
730206
N = 197687.2751
E = 646509.3838
N 89°38'34" E
2629.62
COMP INTER
730209
N = 197703.6660
E = 649138.9480
N 89°38'34" E
2628.01
BY GPS–D
730106
N = 197720.0470
E = 651766.9082
COUNTY SURVEYOR
RECOMMENDS USING THE
COMPUTED INTERSECTION
OF QUARTER LINES FOR
THE CENTER OF SECTION
SEC
T107N
N 00°46'12" W
2628.06
N 00°40'02" W
2630.94
N 00°38'46" W
2633.24
BY GPS–D
730205
N = 195059.4573
E = 646544.6968
N 89°42'23" E
2624.92
BY GPS–D
730204
N = 195072.9052
E = 649169.5809
N 89°41'35" E
2627.06
BY GPS–D
730105
N = 195086.9750
E = 651796.5996