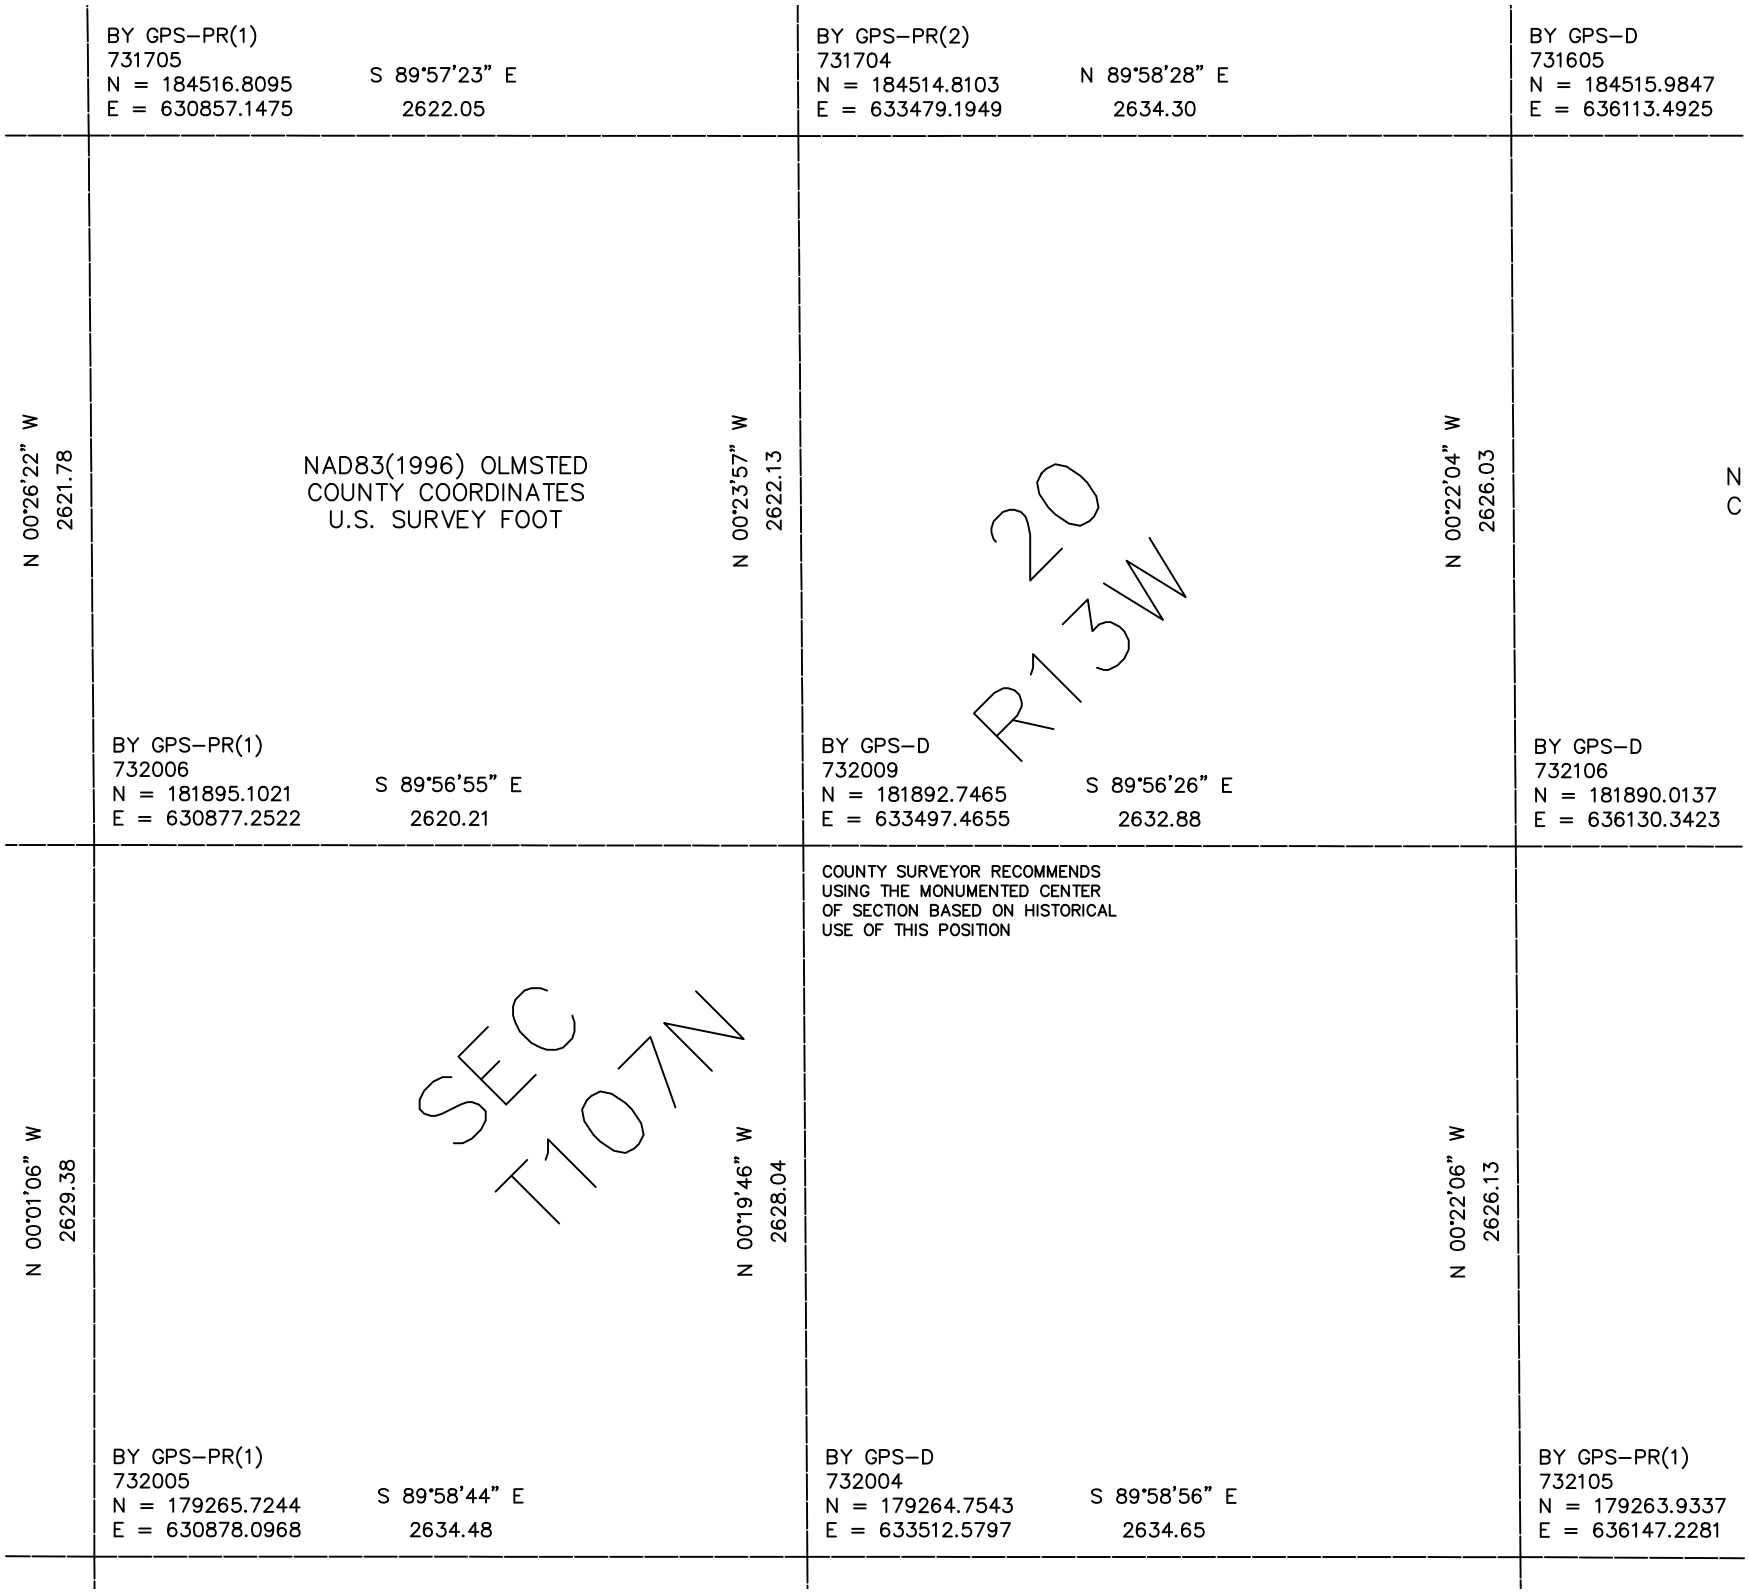

BY GPS–PR(1)
731705
N = 184516.8095
E = 630857.1475
S 89°57'23" E
2622.05
BY GPS–PR(2)
731704
N = 184514.8103
E = 633479.1949
N 89°58'28" E
2634.30
BY GPS–D
731605
N = 184515.9847
E = 636113.4925
N 00°26'22" W
2621.78
NAD83(1996) OLMSTED
COUNTY COORDINATES
U.S. SURVEY FOOT
N 00°23'57" W
2622.13
20
R13W
N 00°22'04" W
2626.03
N
C
BY GPS–PR(1)
732006
N = 181895.1021
E = 630877.2522
S 89°56'55" E
2620.21
BY GPS–D
732009
N = 181892.7465
E = 633497.4655
S 89°56'26" E
2632.88
BY GPS–D
732106
N = 181890.0137
E = 636130.3423
COUNTY SURVEYOR RECOMMENDS
USING THE MONUMENTED CENTER
OF SECTION BASED ON HISTORICAL
USE OF THIS POSITION
N 00°01'06" W
2629.38
SEC
T107N
N 00°19'46" W
2628.04
N 00°22'06" W
2626.13
BY GPS–PR(1)
732005
N = 179265.7244
E = 630878.0968
S 89°58'44" E
2634.48
BY GPS–D
732004
N = 179264.7543
E = 633512.5797
S 89°58'56" E
2634.65
BY GPS–PR(1)
732105
N = 179263.9337
E = 636147.2281