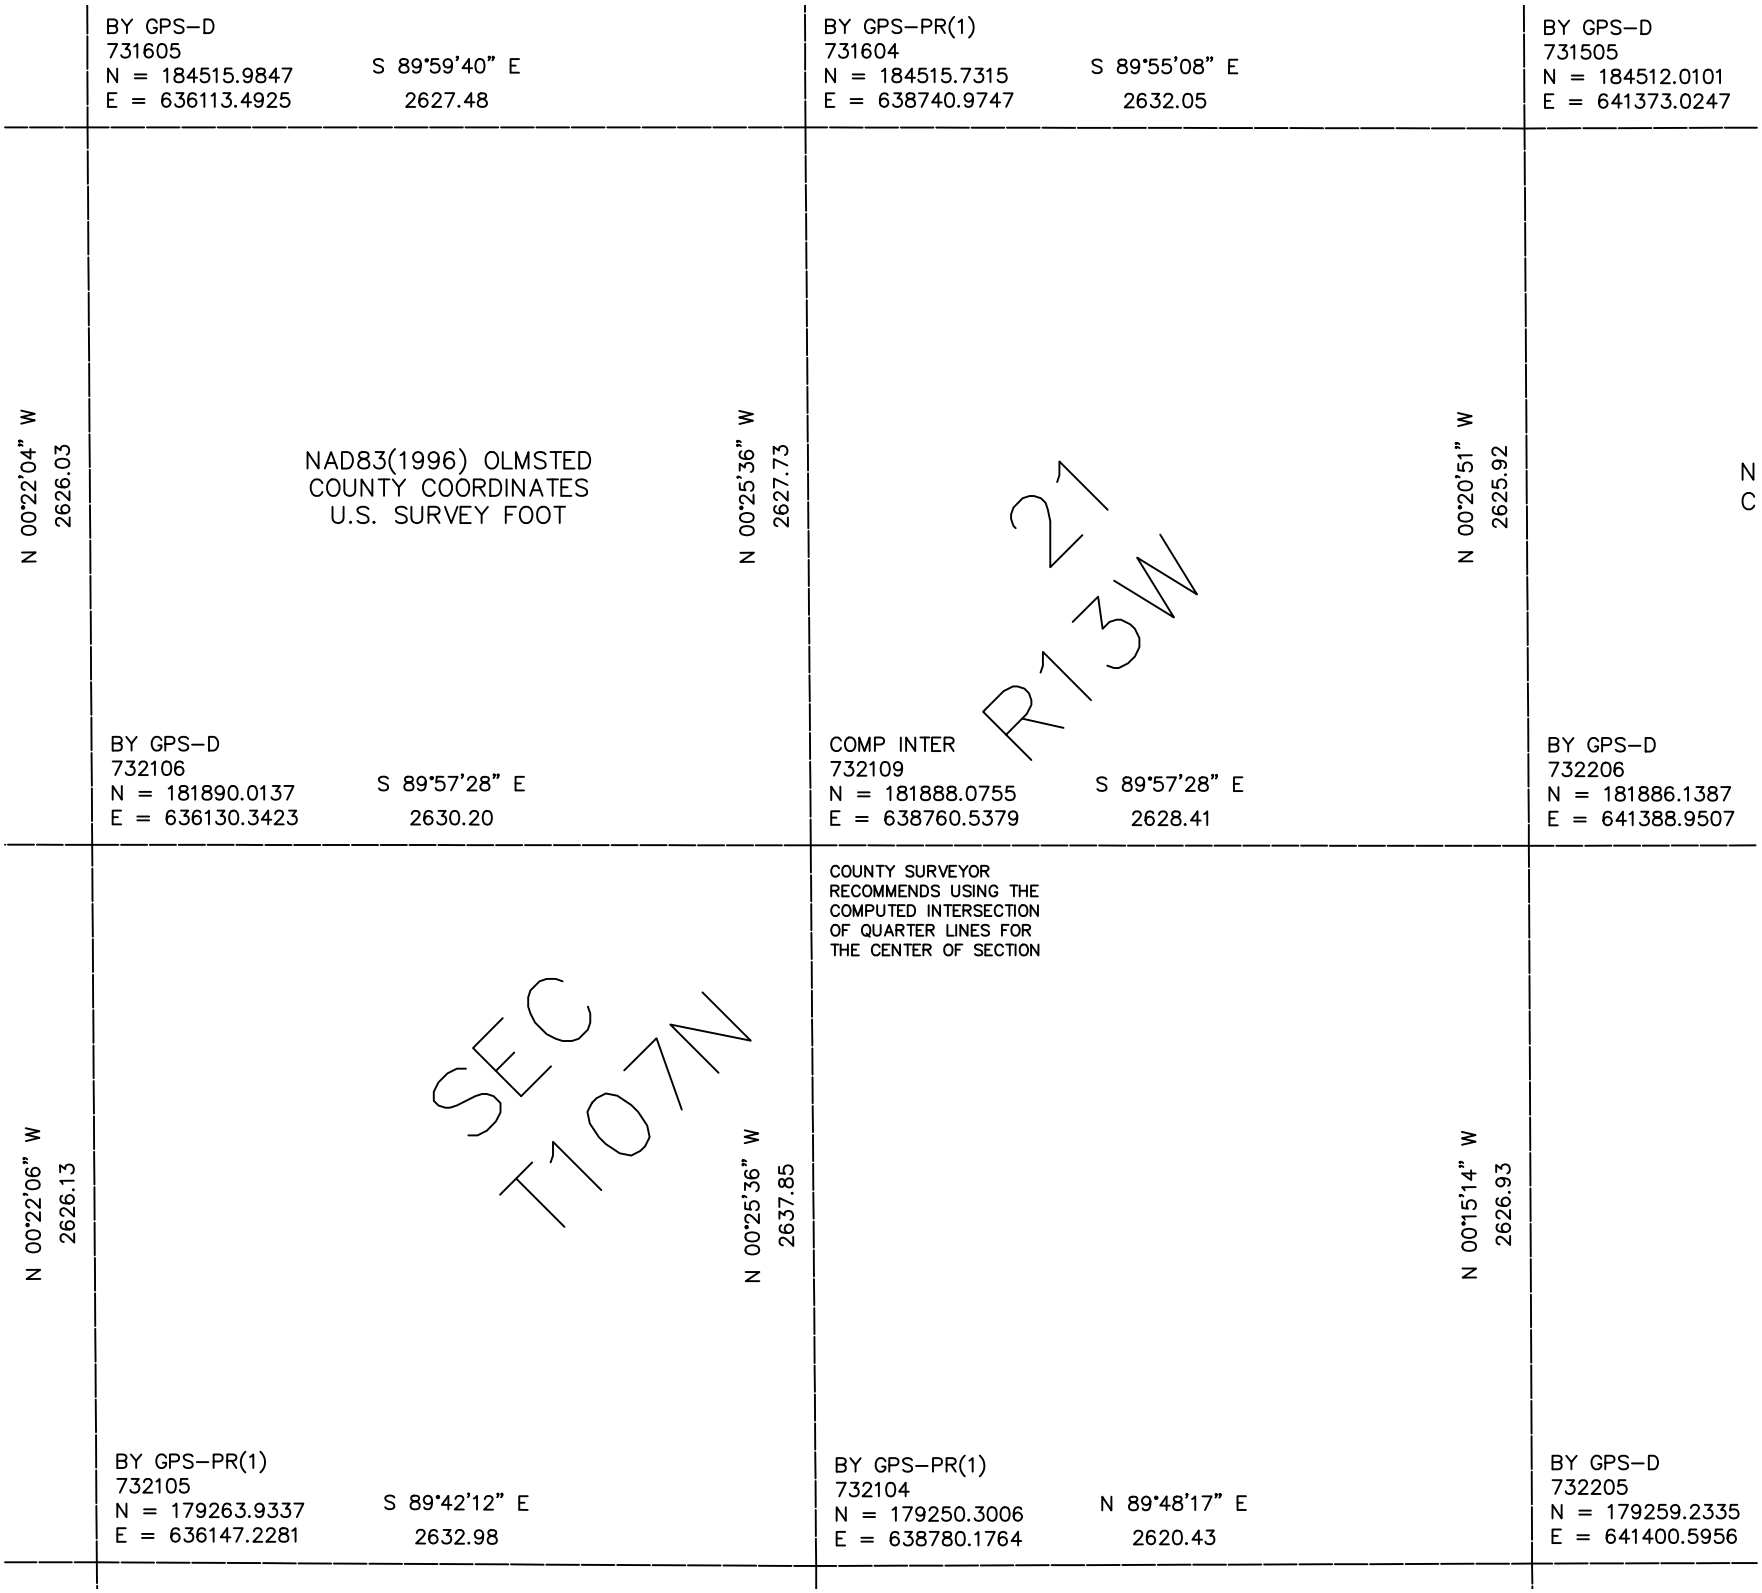

BY GPS–D
731605
N = 184515.9847
E = 636113.4925
S 89°59'40" E
2627.48
BY GPS–PR(1)
731604
N = 184515.7315
E = 638740.9747
S 89°55'08" E
2632.05
BY GPS–D
731505
N = 184512.0101
E = 641373.0247
N 00°22'04" W
2626.03
NAD83(1996) OLMSTED
COUNTY COORDINATES
U.S. SURVEY FOOT
N 00°25'36" W
2627.73
N 00°20'51" W
2625.92
N
C
21
R13W
BY GPS–D
732106
N = 181890.0137
E = 636130.3423
S 89°57'28" E
2630.20
COMP INTER
732109
N = 181888.0755
E = 638760.5379
S 89°57'28" E
2628.41
BY GPS–D
732206
N = 181886.1387
E = 641388.9507
COUNTY SURVEYOR
RECOMMENDS USING THE
COMPUTED INTERSECTION
OF QUARTER LINES FOR
THE CENTER OF SECTION
N 00°22'06" W
2626.13
SEC
T107N
N 00°25'36" W
2637.85
N 00°15'14" W
2626.93
BY GPS–PR(1)
732105
N = 179263.9337
E = 636147.2281
S 89°42'12" E
2632.98
BY GPS–PR(1)
732104
N = 179250.3006
E = 638780.1764
N 89°48'17" E
2620.43
BY GPS–D
732205
N = 179259.2335
E = 641400.5956