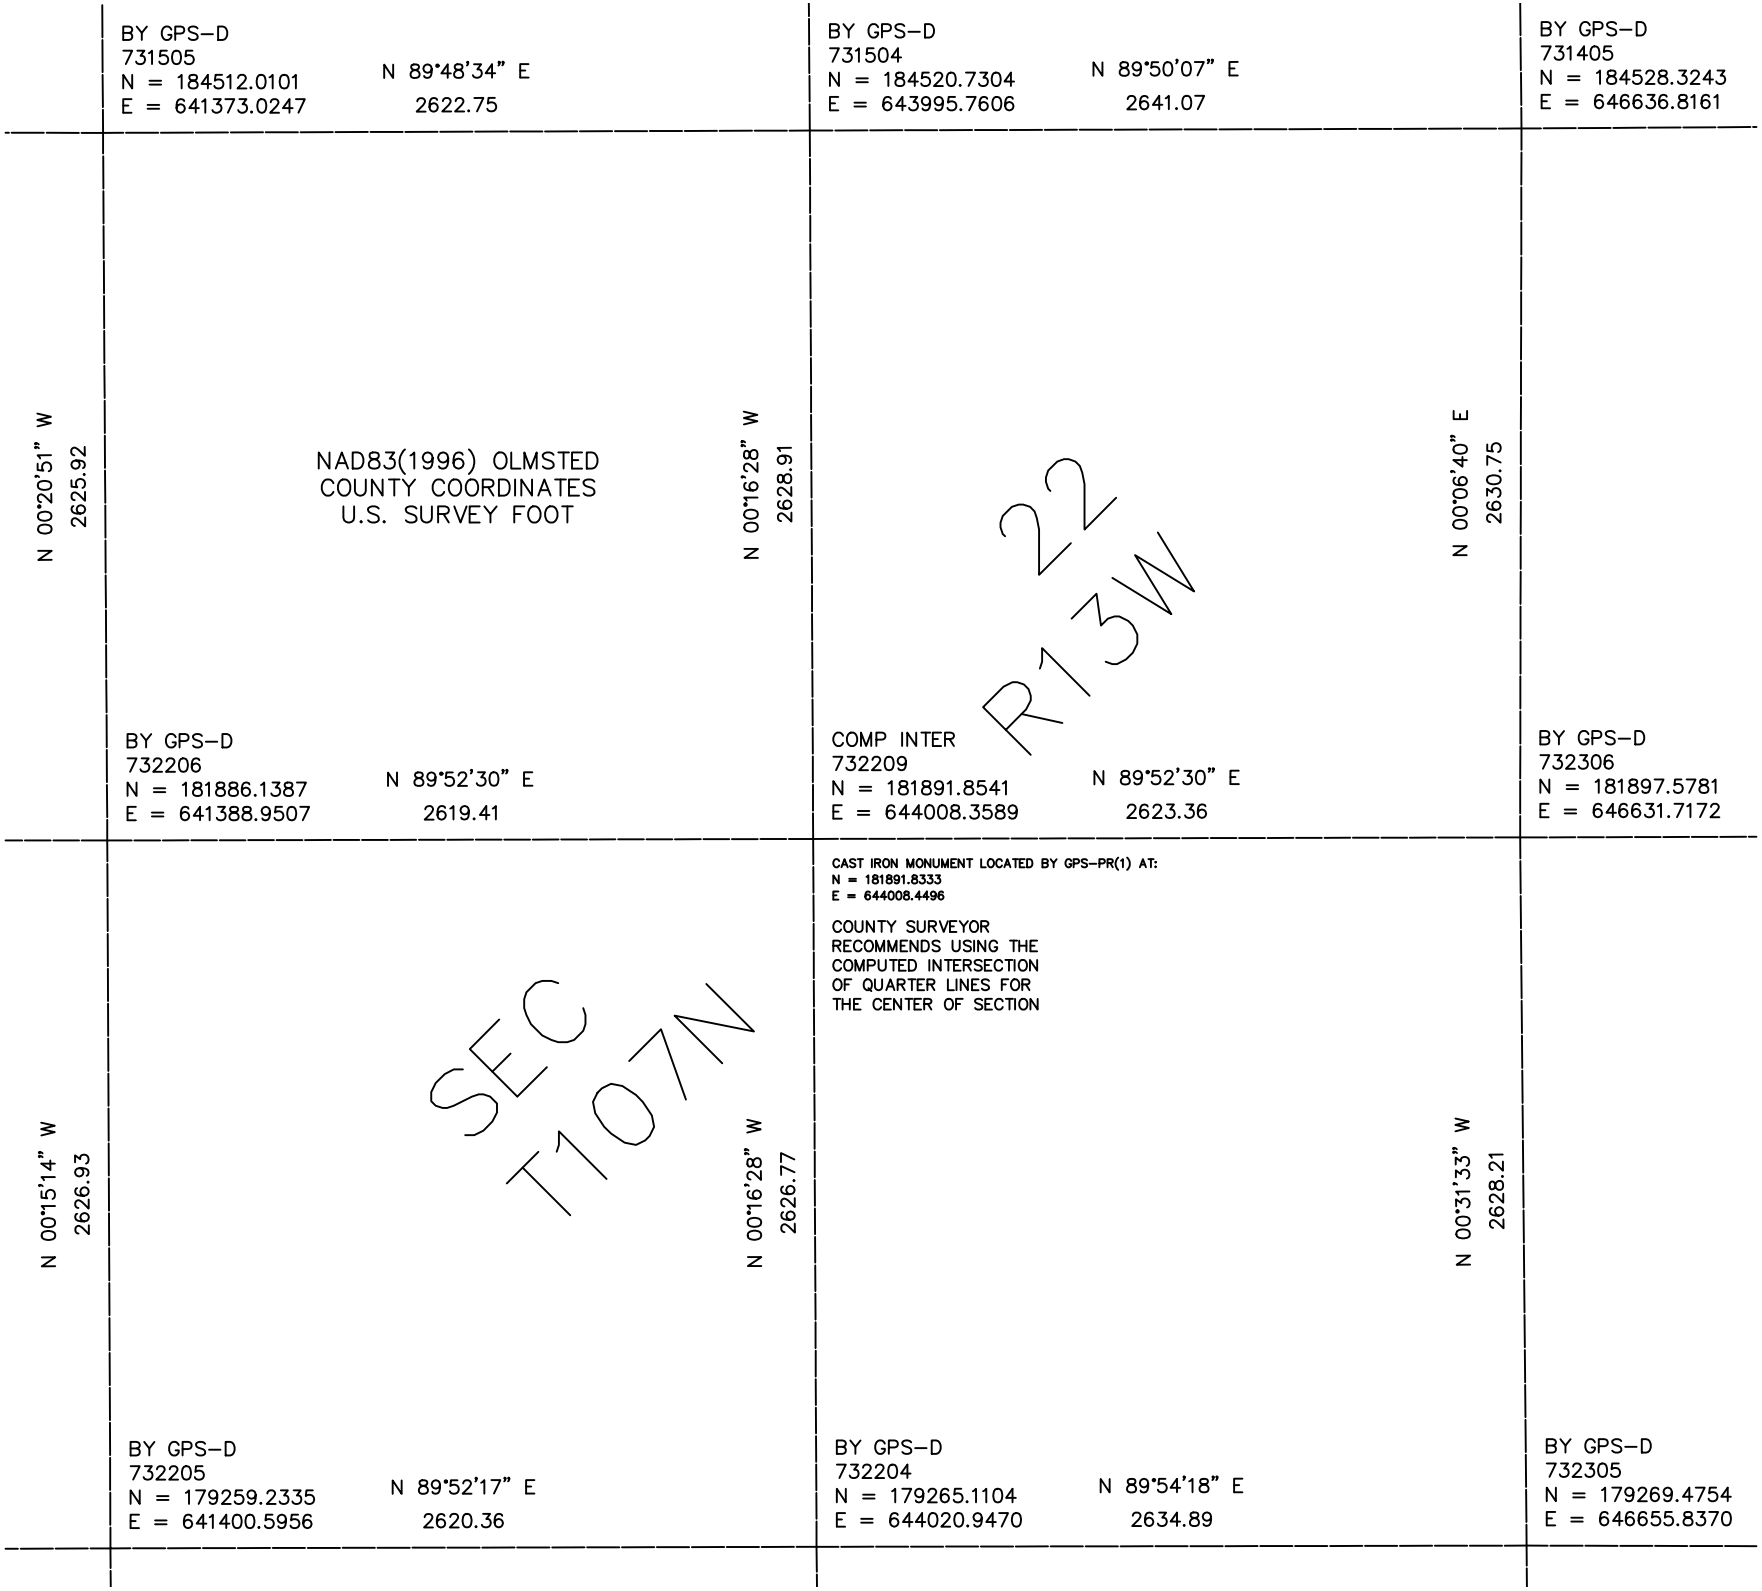

BY GPS–D
731505
N = 184512.0101
E = 641373.0247
N 89°48'34" E
2622.75
BY GPS–D
731504
N = 184520.7304
E = 643995.7606
N 89°50'07" E
2641.07
BY GPS–D
731405
N = 184528.3243
E = 646636.8161
N 00°20'51" W
2625.92
NAD83(1996) OLMSTED
COUNTY COORDINATES
U.S. SURVEY FOOT
N 00°16'28" W
2628.91
22
R13W
N 00°06'40" E
2630.75
BY GPS–D
732206
N = 181886.1387
E = 641388.9507
N 89°52'30" E
2619.41
COMP INTER
732209
N = 181891.8541
E = 644008.3589
N 89°52'30" E
2623.36
BY GPS–D
732306
N = 181897.5781
E = 646631.7172
CAST IRON MONUMENT LOCATED BY GPS–PR(1) AT:
N = 181891.8333
E = 644008.4496
COUNTY SURVEYOR
RECOMMENDS USING THE
COMPUTED INTERSECTION
OF QUARTER LINES FOR
THE CENTER OF SECTION
N 00°15'14" W
2626.93
SEC
T107N
N 00°16'28" W
2626.77
N 00°31'33" W
2628.21
BY GPS–D
732205
N = 179259.2335
E = 641400.5956
N 89°52'17" E
2620.36
BY GPS–D
732204
N = 179265.1104
E = 644020.9470
N 89°54'18" E
2634.89
BY GPS–D
732305
N = 179269.4754
E = 646655.8370