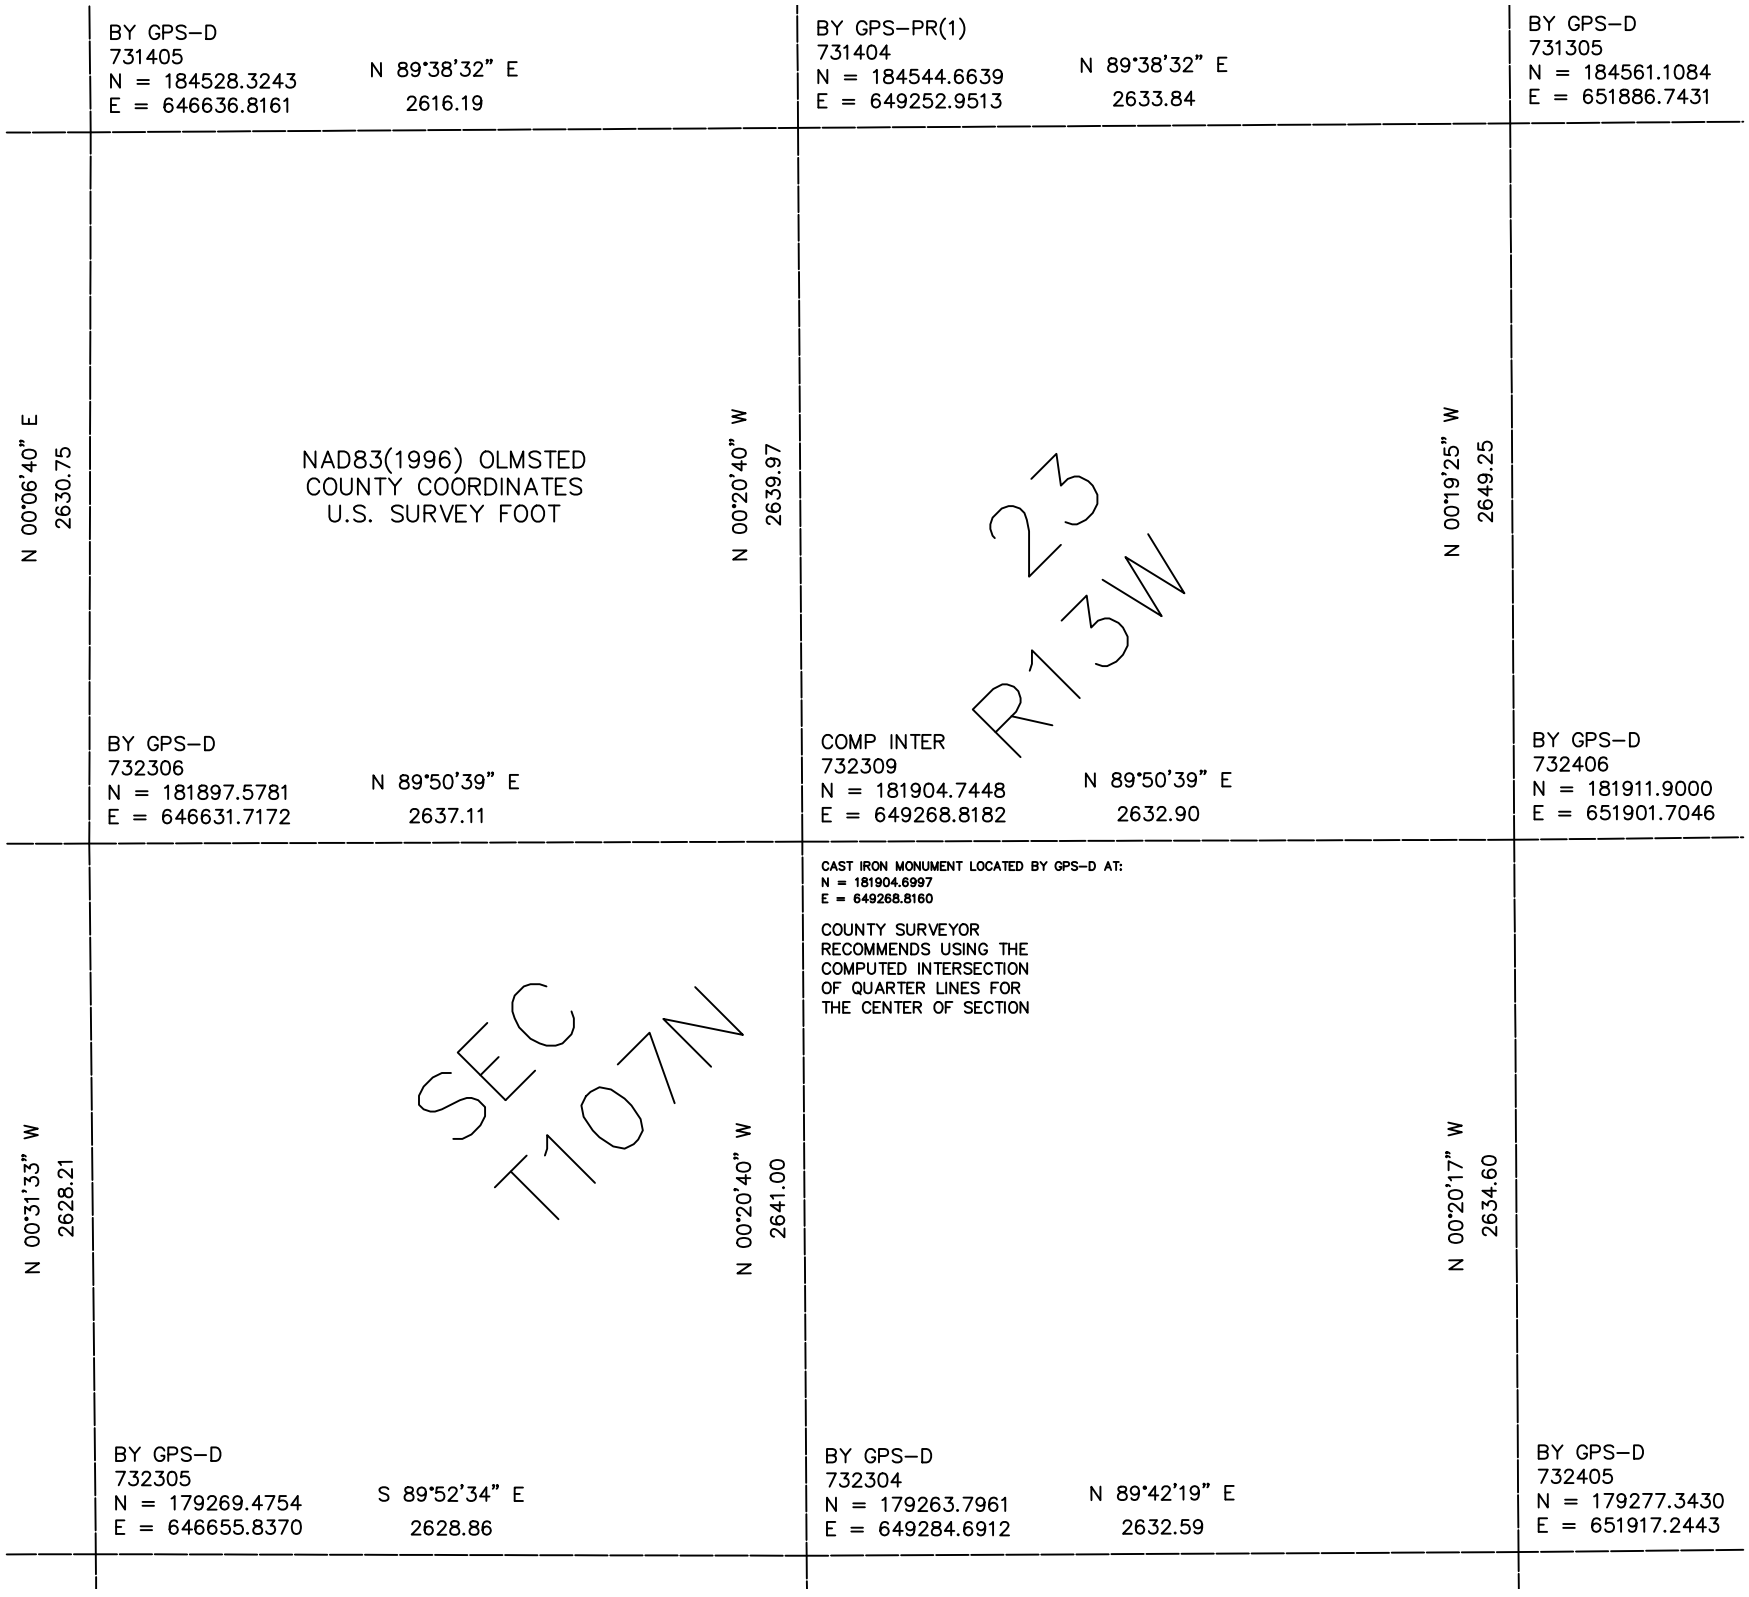

BY GPS–D
731405
N = 184528.3243
E = 646636.8161
N 89°38'32" E
2616.19
BY GPS–PR(1)
731404
N = 184544.6639
E = 649252.9513
N 89°38'32" E
2633.84
BY GPS–D
731305
N = 184561.1084
E = 651886.7431
N 00°06'40" E
2630.75
NAD83(1996) OLMSTED
COUNTY COORDINATES
U.S. SURVEY FOOT
N 00°20'40" W
2639.97
N 00°19'25" W
2649.25
23
R13W
BY GPS–D
732306
N = 181897.5781
E = 646631.7172
N 89°50'39" E
2637.11
COMP INTER
732309
N = 181904.7448
E = 649268.8182
N 89°50'39" E
2632.90
BY GPS–D
732406
N = 181911.9000
E = 651901.7046
CAST IRON MONUMENT LOCATED BY GPS–D AT:
N = 181904.6997
E = 649268.8160
COUNTY SURVEYOR
RECOMMENDS USING THE
COMPUTED INTERSECTION
OF QUARTER LINES FOR
THE CENTER OF SECTION
N 00°31'33" W
2628.21
SEC
T107N
N 00°20'40" W
2641.00
N 00°20'17" W
2634.60
BY GPS–D
732305
N = 179269.4754
E = 646655.8370
S 89°52'34" E
2628.86
BY GPS–D
732304
N = 179263.7961
E = 649284.6912
N 89°42'19" E
2632.59
BY GPS–D
732405
N = 179277.3430
E = 651917.2443