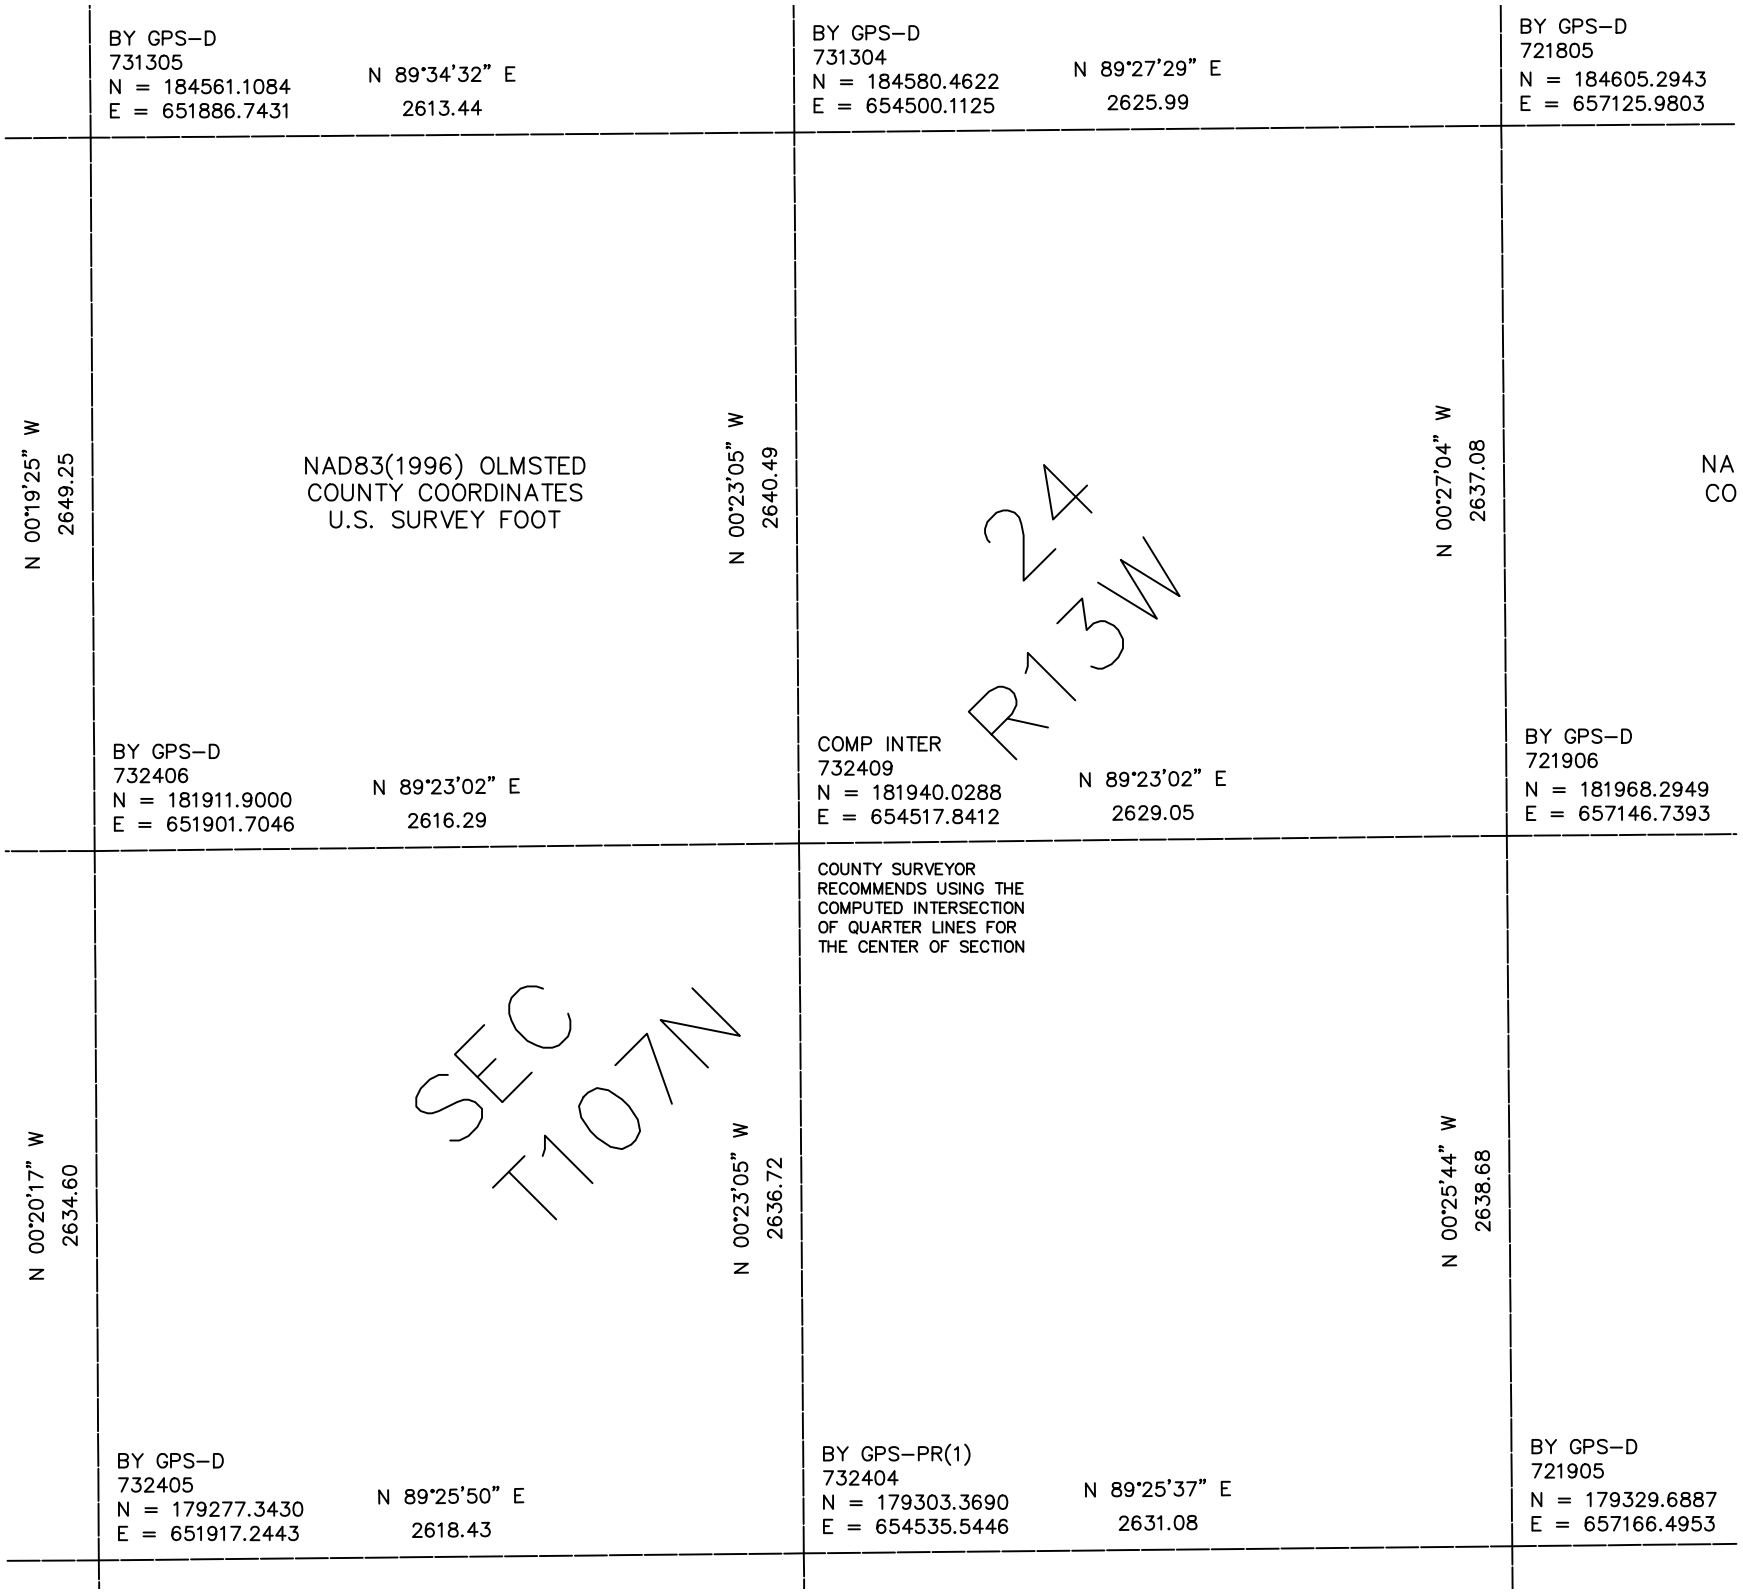

BY GPS–D
731305
N = 184561.1084
E = 651886.7431
N 89°34'32" E
2613.44
BY GPS–D
731304
N = 184580.4622
E = 654500.1125
N 89°27'29" E
2625.99
BY GPS–D
721805
N = 184605.2943
E = 657125.9803
N 00°19'25" W
2649.25
NAD83(1996) OLMSTED
COUNTY COORDINATES
U.S. SURVEY FOOT
N 00°23'05" W
2640.49
24
R13W
N 00°27'04" W
2637.08
NA
CO
BY GPS–D
732406
N = 181911.9000
E = 651901.7046
N 89°23'02" E
2616.29
COMP INTER
732409
N = 181940.0288
E = 654517.8412
N 89°23'02" E
2629.05
BY GPS–D
721906
N = 181968.2949
E = 657146.7393
COUNTY SURVEYOR
RECOMMENDS USING THE
COMPUTED INTERSECTION
OF QUARTER LINES FOR
THE CENTER OF SECTION
SEC
T107N
N 00°20'17" W
2634.60
N 00°23'05" W
2636.72
N 00°25'44" W
2638.68
BY GPS–D
732405
N = 179277.3430
E = 651917.2443
N 89°25'50" E
2618.43
BY GPS–PR(1)
732404
N = 179303.3690
E = 654535.5446
N 89°25'37" E
2631.08
BY GPS–D
721905
N = 179329.6887
E = 657166.4953