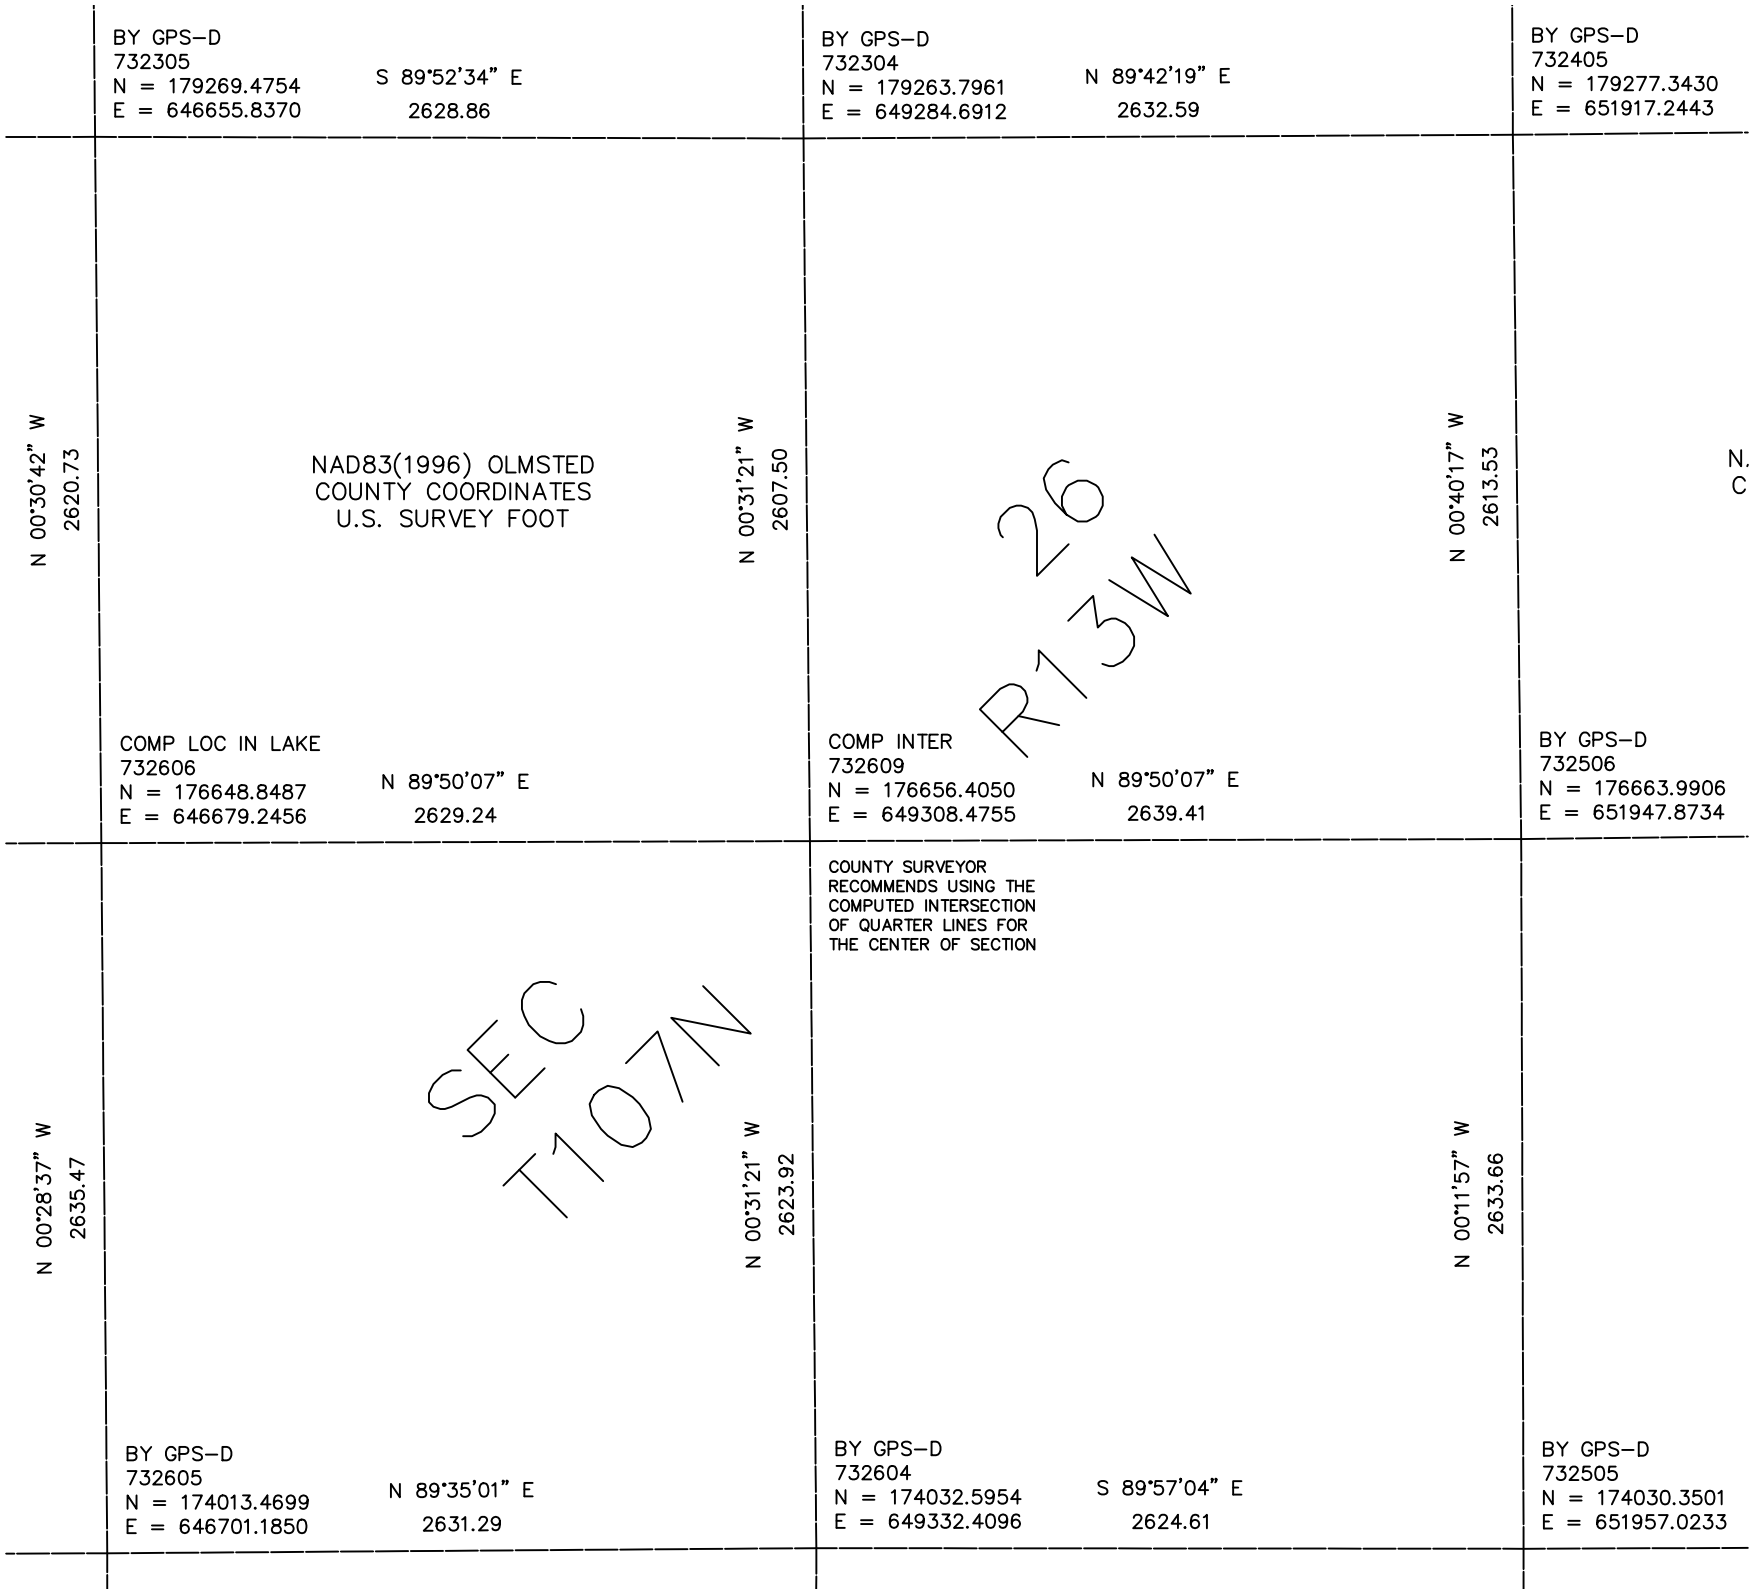

BY GPS–D
732305
N = 179269.4754
E = 646655.8370
S 89°52'34" E
2628.86
BY GPS–D
732304
N = 179263.7961
E = 649284.6912
N 89°42'19" E
2632.59
BY GPS–D
732405
N = 179277.3430
E = 651917.2443
N 00°30'42" W
2620.73
NAD83(1996) OLMSTED
COUNTY COORDINATES
U.S. SURVEY FOOT
N 00°31'21" W
2607.50
N 00°40'17" W
2613.53
N.
C
26
R13W
COMP LOC IN LAKE
732606
N = 176648.8487
E = 646679.2456
N 89°50'07" E
2629.24
COMP INTER
732609
N = 176656.4050
E = 649308.4755
N 89°50'07" E
2639.41
BY GPS–D
732506
N = 176663.9906
E = 651947.8734
COUNTY SURVEYOR
RECOMMENDS USING THE
COMPUTED INTERSECTION
OF QUARTER LINES FOR
THE CENTER OF SECTION
SEC
T107N
N 00°28'37" W
2635.47
N 00°31'21" W
2623.92
N 00°11'57" W
2633.66
BY GPS–D
732605
N = 174013.4699
E = 646701.1850
N 89°35'01" E
2631.29
BY GPS–D
732604
N = 174032.5954
E = 649332.4096
S 89°57'04" E
2624.61
BY GPS–D
732505
N = 174030.3501
E = 651957.0233