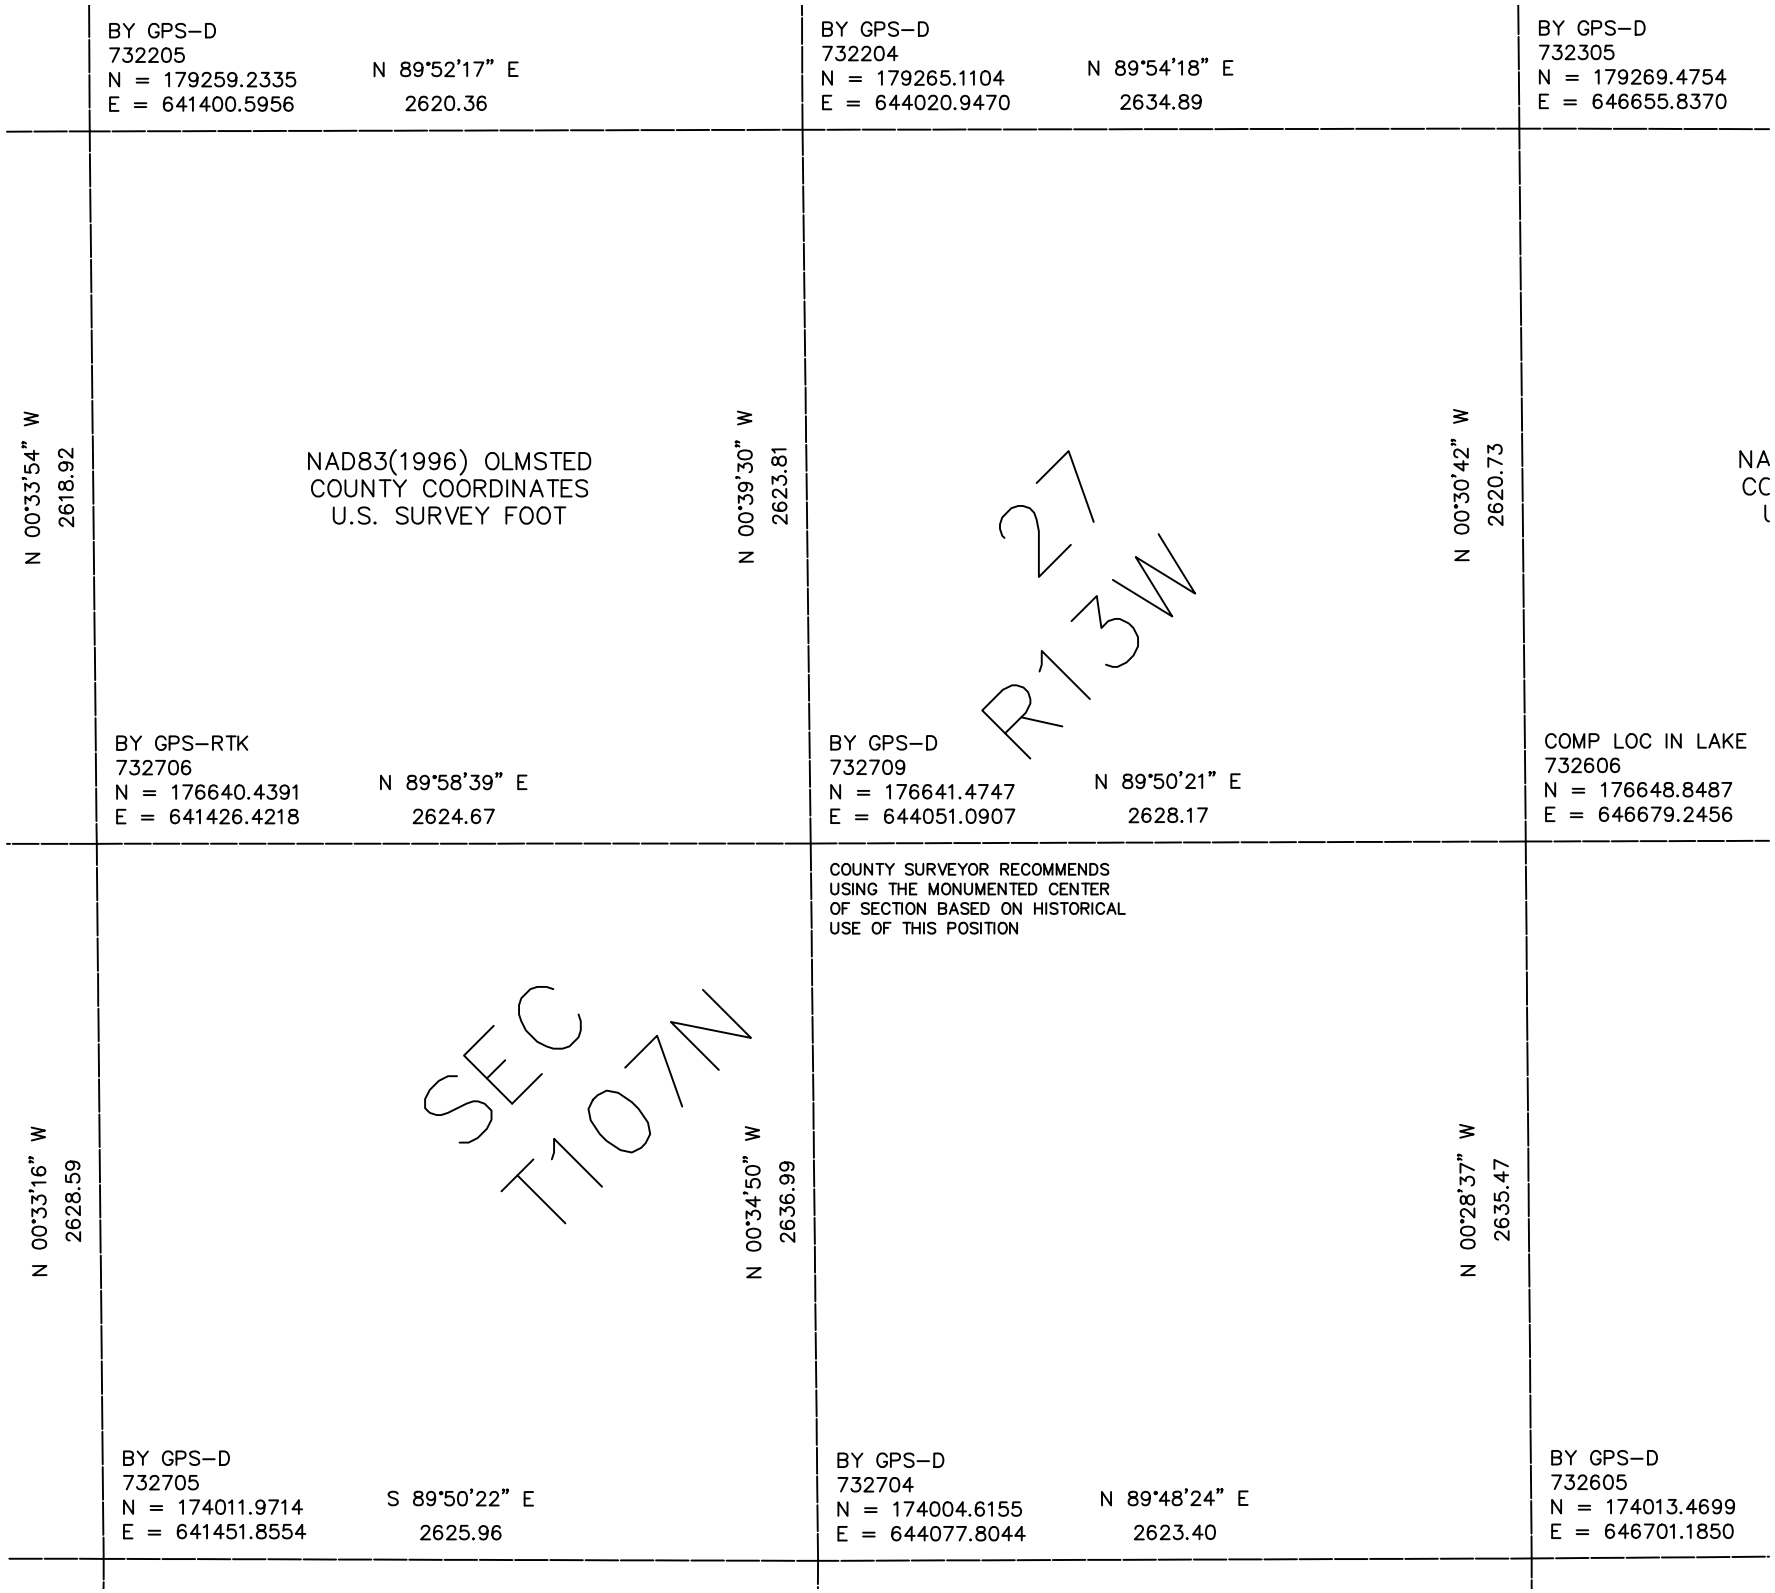

BY GPS–D
732205
N = 179259.2335
E = 641400.5956
N 89°52'17" E
2620.36
BY GPS–D
732204
N = 179265.1104
E = 644020.9470
N 89°54'18" E
2634.89
BY GPS–D
732305
N = 179269.4754
E = 646655.8370
N 00°33'54" W
2618.92
NAD83(1996) OLMSTED
COUNTY COORDINATES
U.S. SURVEY FOOT
N 00°39'30" W
2623.81
N 00°30'42" W
2620.73
27
R13W
NA
CC
(
BY GPS–RTK
732706
N = 176640.4391
E = 641426.4218
N 89°58'39" E
2624.67
BY GPS–D
732709
N = 176641.4747
E = 644051.0907
N 89°50'21" E
2628.17
COMP LOC IN LAKE
732606
N = 176648.8487
E = 646679.2456
COUNTY SURVEYOR RECOMMENDS
USING THE MONUMENTED CENTER
OF SECTION BASED ON HISTORICAL
USE OF THIS POSITION
N 00°33'16" W
2628.59
SEC
T107N
N 00°34'50" W
2636.99
N 00°28'37" W
2635.47
BY GPS–D
732705
N = 174011.9714
E = 641451.8554
S 89°50'22" E
2625.96
BY GPS–D
732704
N = 174004.6155
E = 644077.8044
N 89°48'24" E
2623.40
BY GPS–D
732605
N = 174013.4699
E = 646701.1850