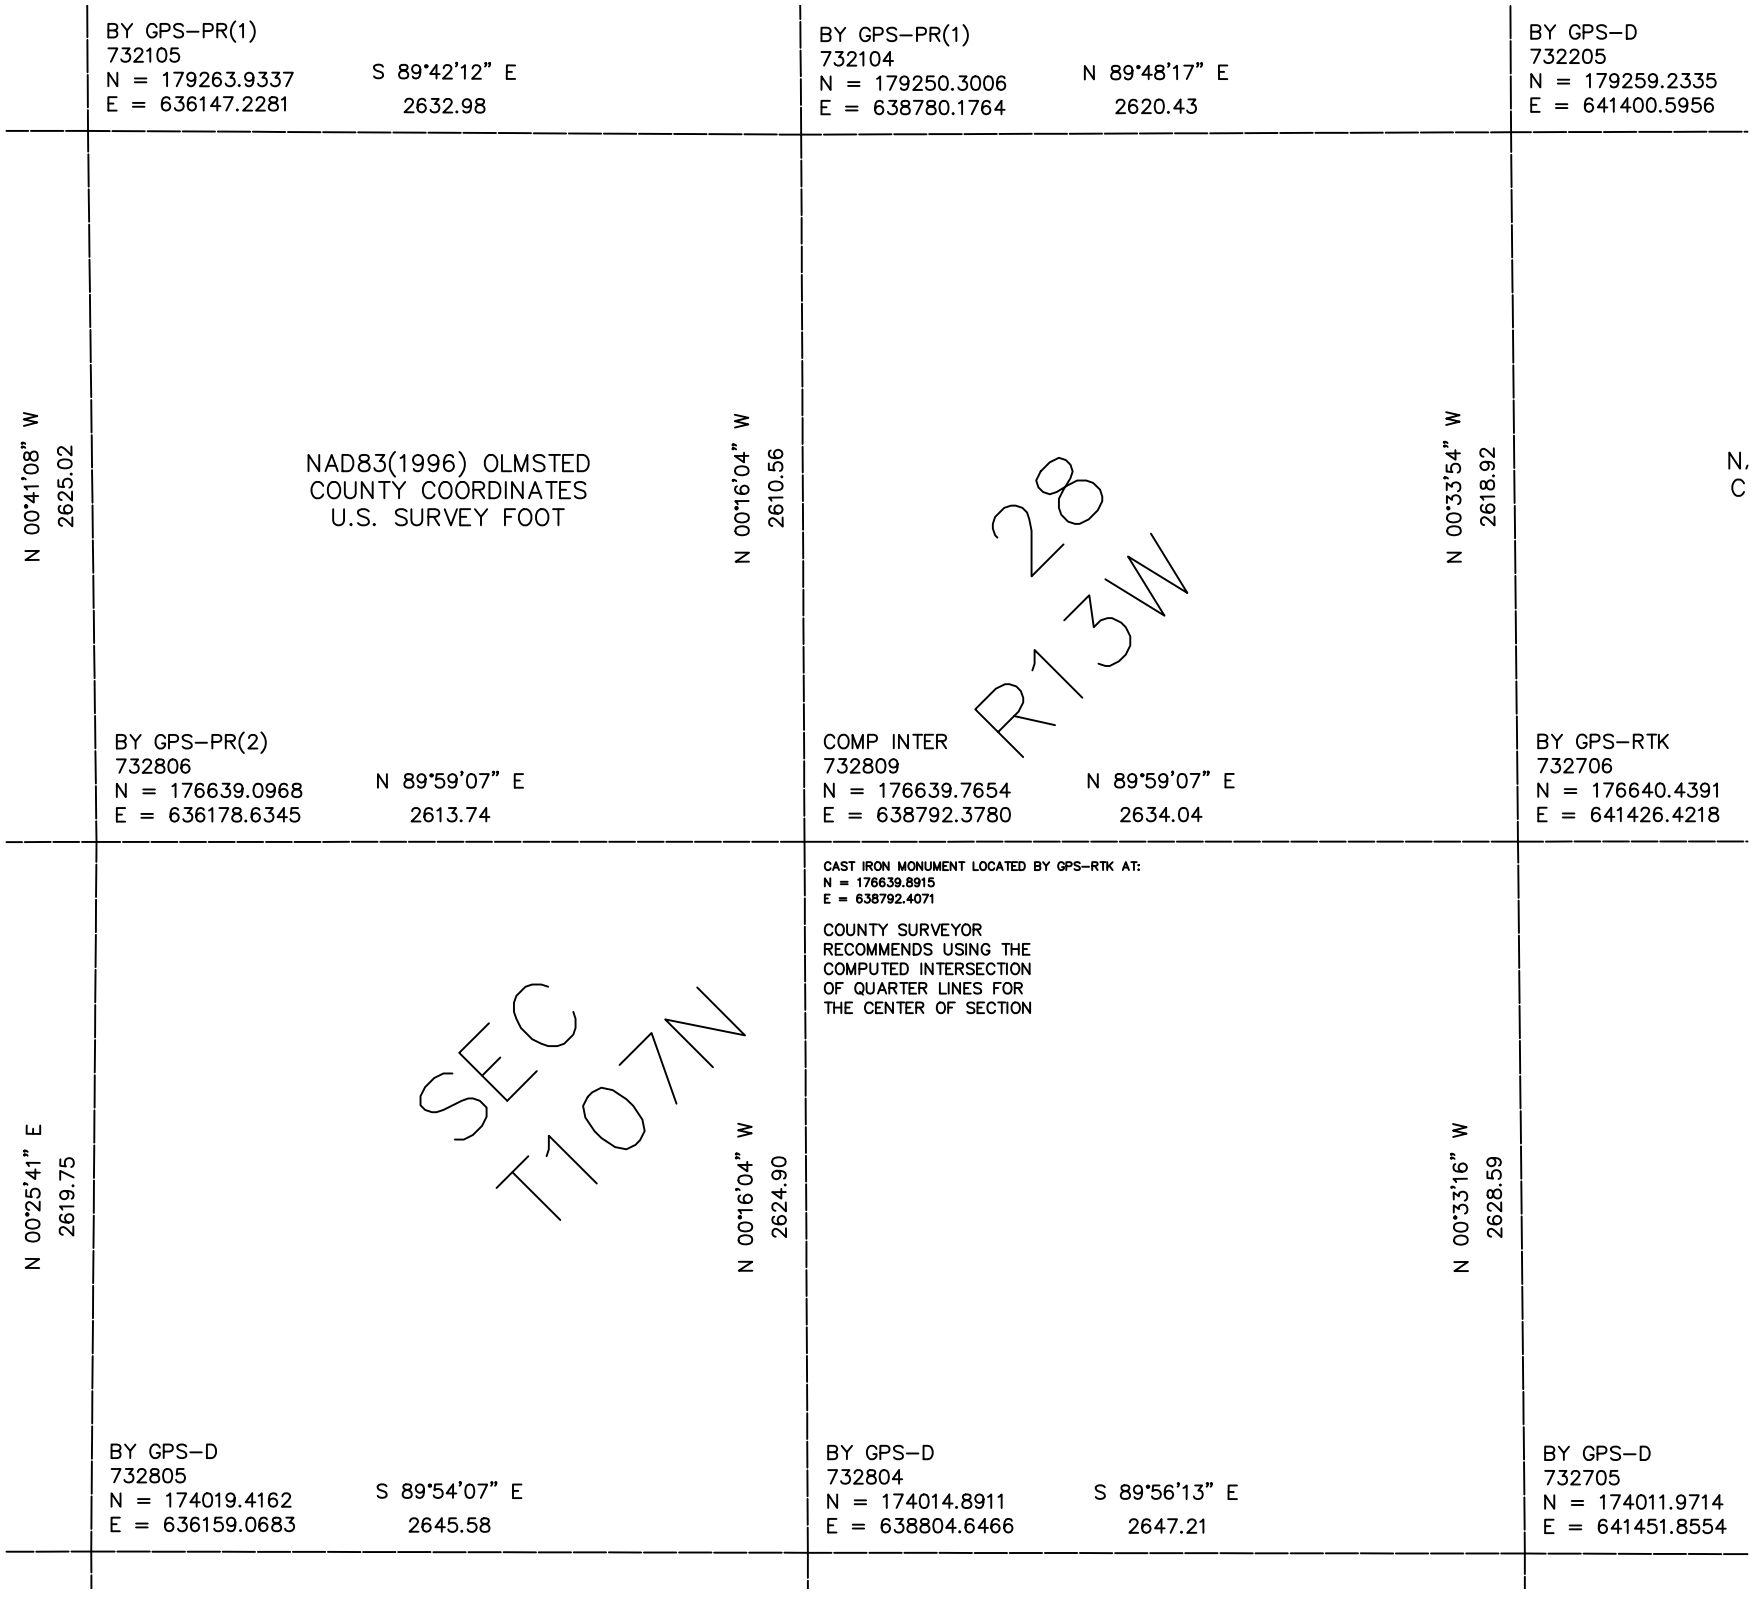

BY GPS–PR(1)
732105
N = 179263.9337
E = 636147.2281
S 89°42'12" E
2632.98
BY GPS–PR(1)
732104
N = 179250.3006
E = 638780.1764
N 89°48'17" E
2620.43
BY GPS–D
732205
N = 179259.2335
E = 641400.5956
N 00°41'08" W
2625.02
NAD83(1996) OLMSTED
COUNTY COORDINATES
U.S. SURVEY FOOT
N 00°16'04" W
2610.56
28
R13W
N 00°33'54" W
2618.92
N,
C
BY GPS–PR(2)
732806
N = 176639.0968
E = 636178.6345
N 89°59'07" E
2613.74
COMP INTER
732809
N = 176639.7654
E = 638792.3780
N 89°59'07" E
2634.04
BY GPS–RTK
732706
N = 176640.4391
E = 641426.4218
CAST IRON MONUMENT LOCATED BY GPS–RTK AT:
N = 176639.8915
E = 638792.4071
COUNTY SURVEYOR
RECOMMENDS USING THE
COMPUTED INTERSECTION
OF QUARTER LINES FOR
THE CENTER OF SECTION
N 00°25'41" E
2619.75
SEC
T107N
N 00°16'04" W
2624.90
N 00°33'16" W
2628.59
BY GPS–D
732805
N = 174019.4162
E = 636159.0683
S 89°54'07" E
2645.58
BY GPS–D
732804
N = 174014.8911
E = 638804.6466
S 89°56'13" E
2647.21
BY GPS–D
732705
N = 174011.9714
E = 641451.8554