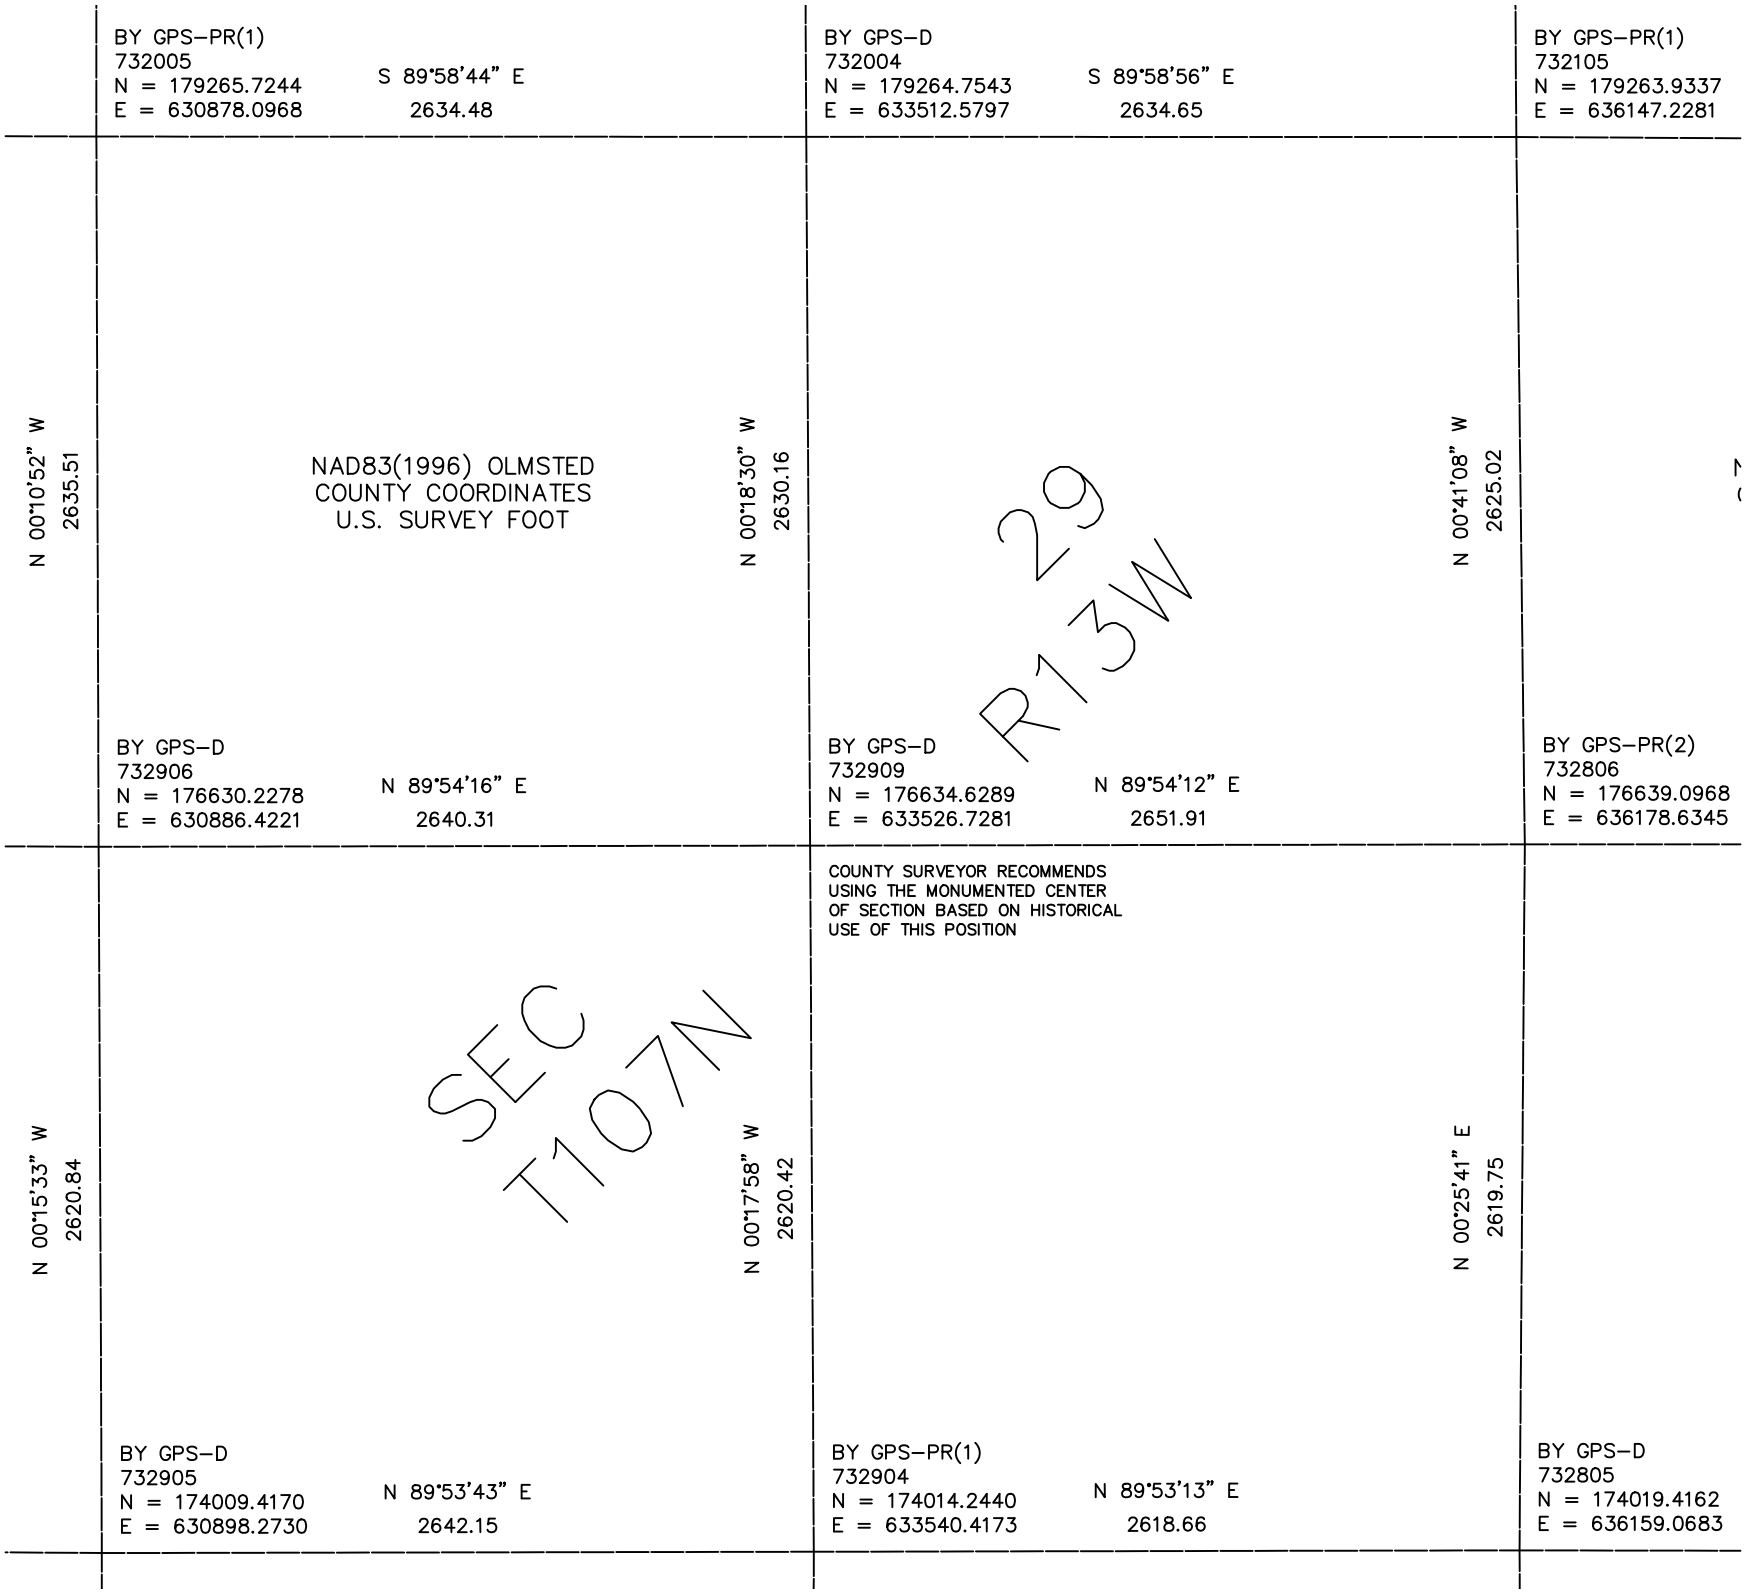

BY GPS–PR(1)
732005
N = 179265.7244
E = 630878.0968
S 89°58'44" E
2634.48
BY GPS–D
732004
N = 179264.7543
E = 633512.5797
S 89°58'56" E
2634.65
BY GPS–PR(1)
732105
N = 179263.9337
E = 636147.2281
N 00°10'52" W
2635.51
NAD83(1996) OLMSTED
COUNTY COORDINATES
U.S. SURVEY FOOT
N 00°18'30" W
2630.16
N 00°41'08" W
2625.02
29
R13W
BY GPS–D
732906
N = 176630.2278
E = 630886.4221
N 89°54'16" E
2640.31
BY GPS–D
732909
N = 176634.6289
E = 633526.7281
N 89°54'12" E
2651.91
BY GPS–PR(2)
732806
N = 176639.0968
E = 636178.6345
COUNTY SURVEYOR RECOMMENDS
USING THE MONUMENTED CENTER
OF SECTION BASED ON HISTORICAL
USE OF THIS POSITION
N 00°15'33" W
2620.84
SEC
T107N
N 00°17'58" W
2620.42
N 00°25'41" E
2619.75
BY GPS–D
732905
N = 174009.4170
E = 630898.2730
N 89°53'43" E
2642.15
BY GPS–PR(1)
732904
N = 174014.2440
E = 633540.4173
N 89°53'13" E
2618.66
BY GPS–D
732805
N = 174019.4162
E = 636159.0683