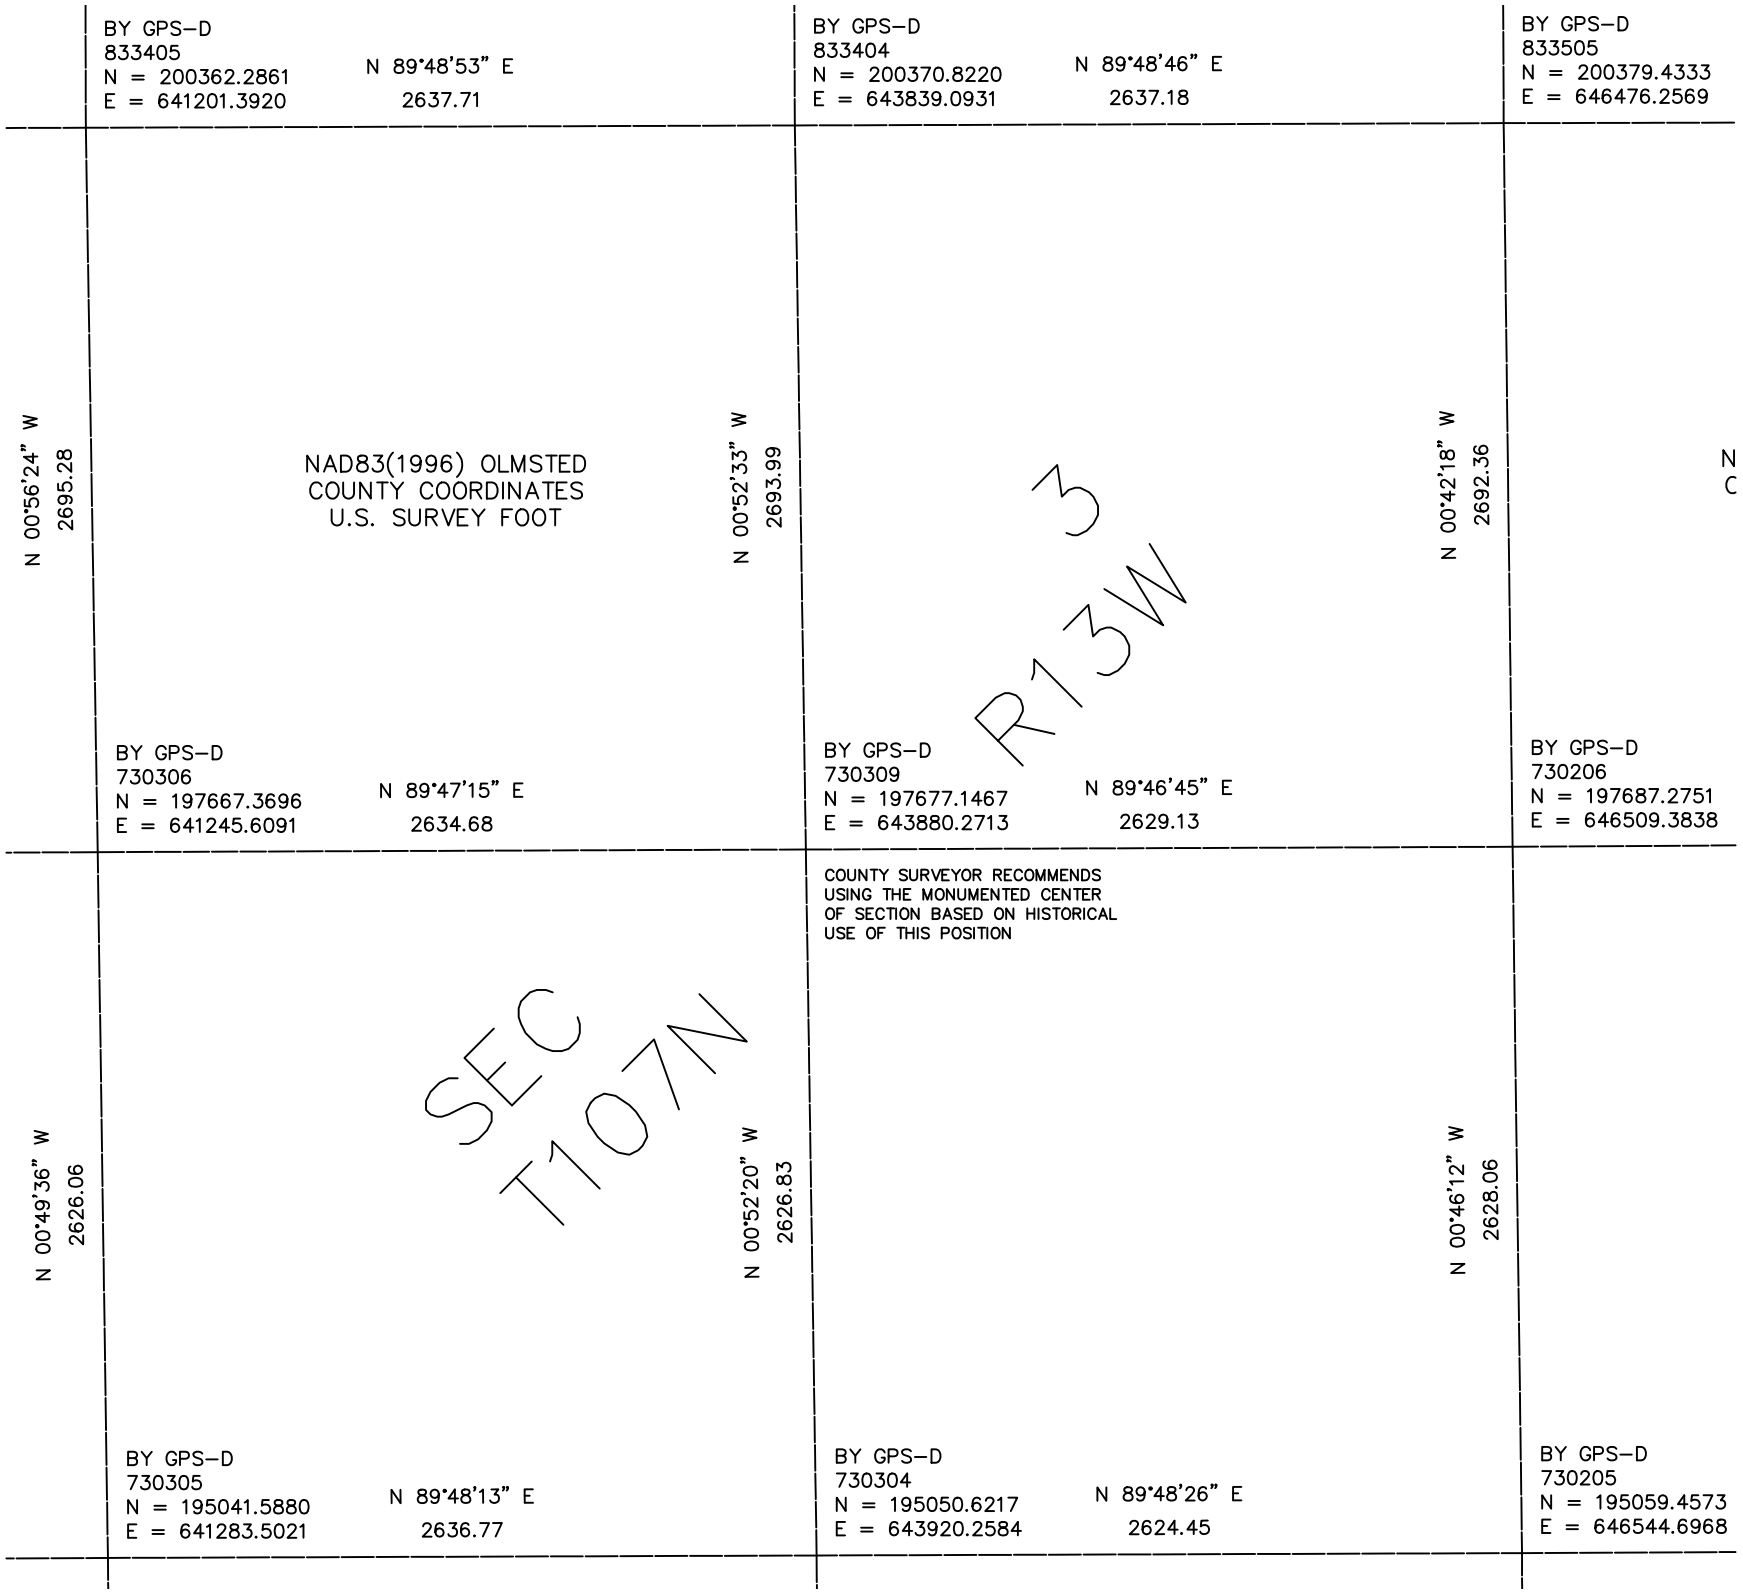

BY GPS–D
833405
N = 200362.2861
E = 641201.3920
N 89°48'53" E
2637.71
BY GPS–D
833404
N = 200370.8220
E = 643839.0931
N 89°48'46" E
2637.18
BY GPS–D
833505
N = 200379.4333
E = 646476.2569
N 00°56'24" W
2695.28
NAD83(1996) OLMSTED
COUNTY COORDINATES
U.S. SURVEY FOOT
N 00°52'33" W
2693.99
N 00°42'18" W
2692.36
R13W
3
BY GPS–D
730306
N = 197667.3696
E = 641245.6091
N 89°47'15" E
2634.68
BY GPS–D
730309
N = 197677.1467
E = 643880.2713
N 89°46'45" E
2629.13
BY GPS–D
730206
N = 197687.2751
E = 646509.3838
COUNTY SURVEYOR RECOMMENDS
USING THE MONUMENTED CENTER
OF SECTION BASED ON HISTORICAL
USE OF THIS POSITION
N 00°49'36" W
2626.06
SEC
T107N
N 00°52'20" W
2626.83
N 00°46'12" W
2628.06
BY GPS–D
730305
N = 195041.5880
E = 641283.5021
N 89°48'13" E
2636.77
BY GPS–D
730304
N = 195050.6217
E = 643920.2584
N 89°48'26" E
2624.45
BY GPS–D
730205
N = 195059.4573
E = 646544.6968