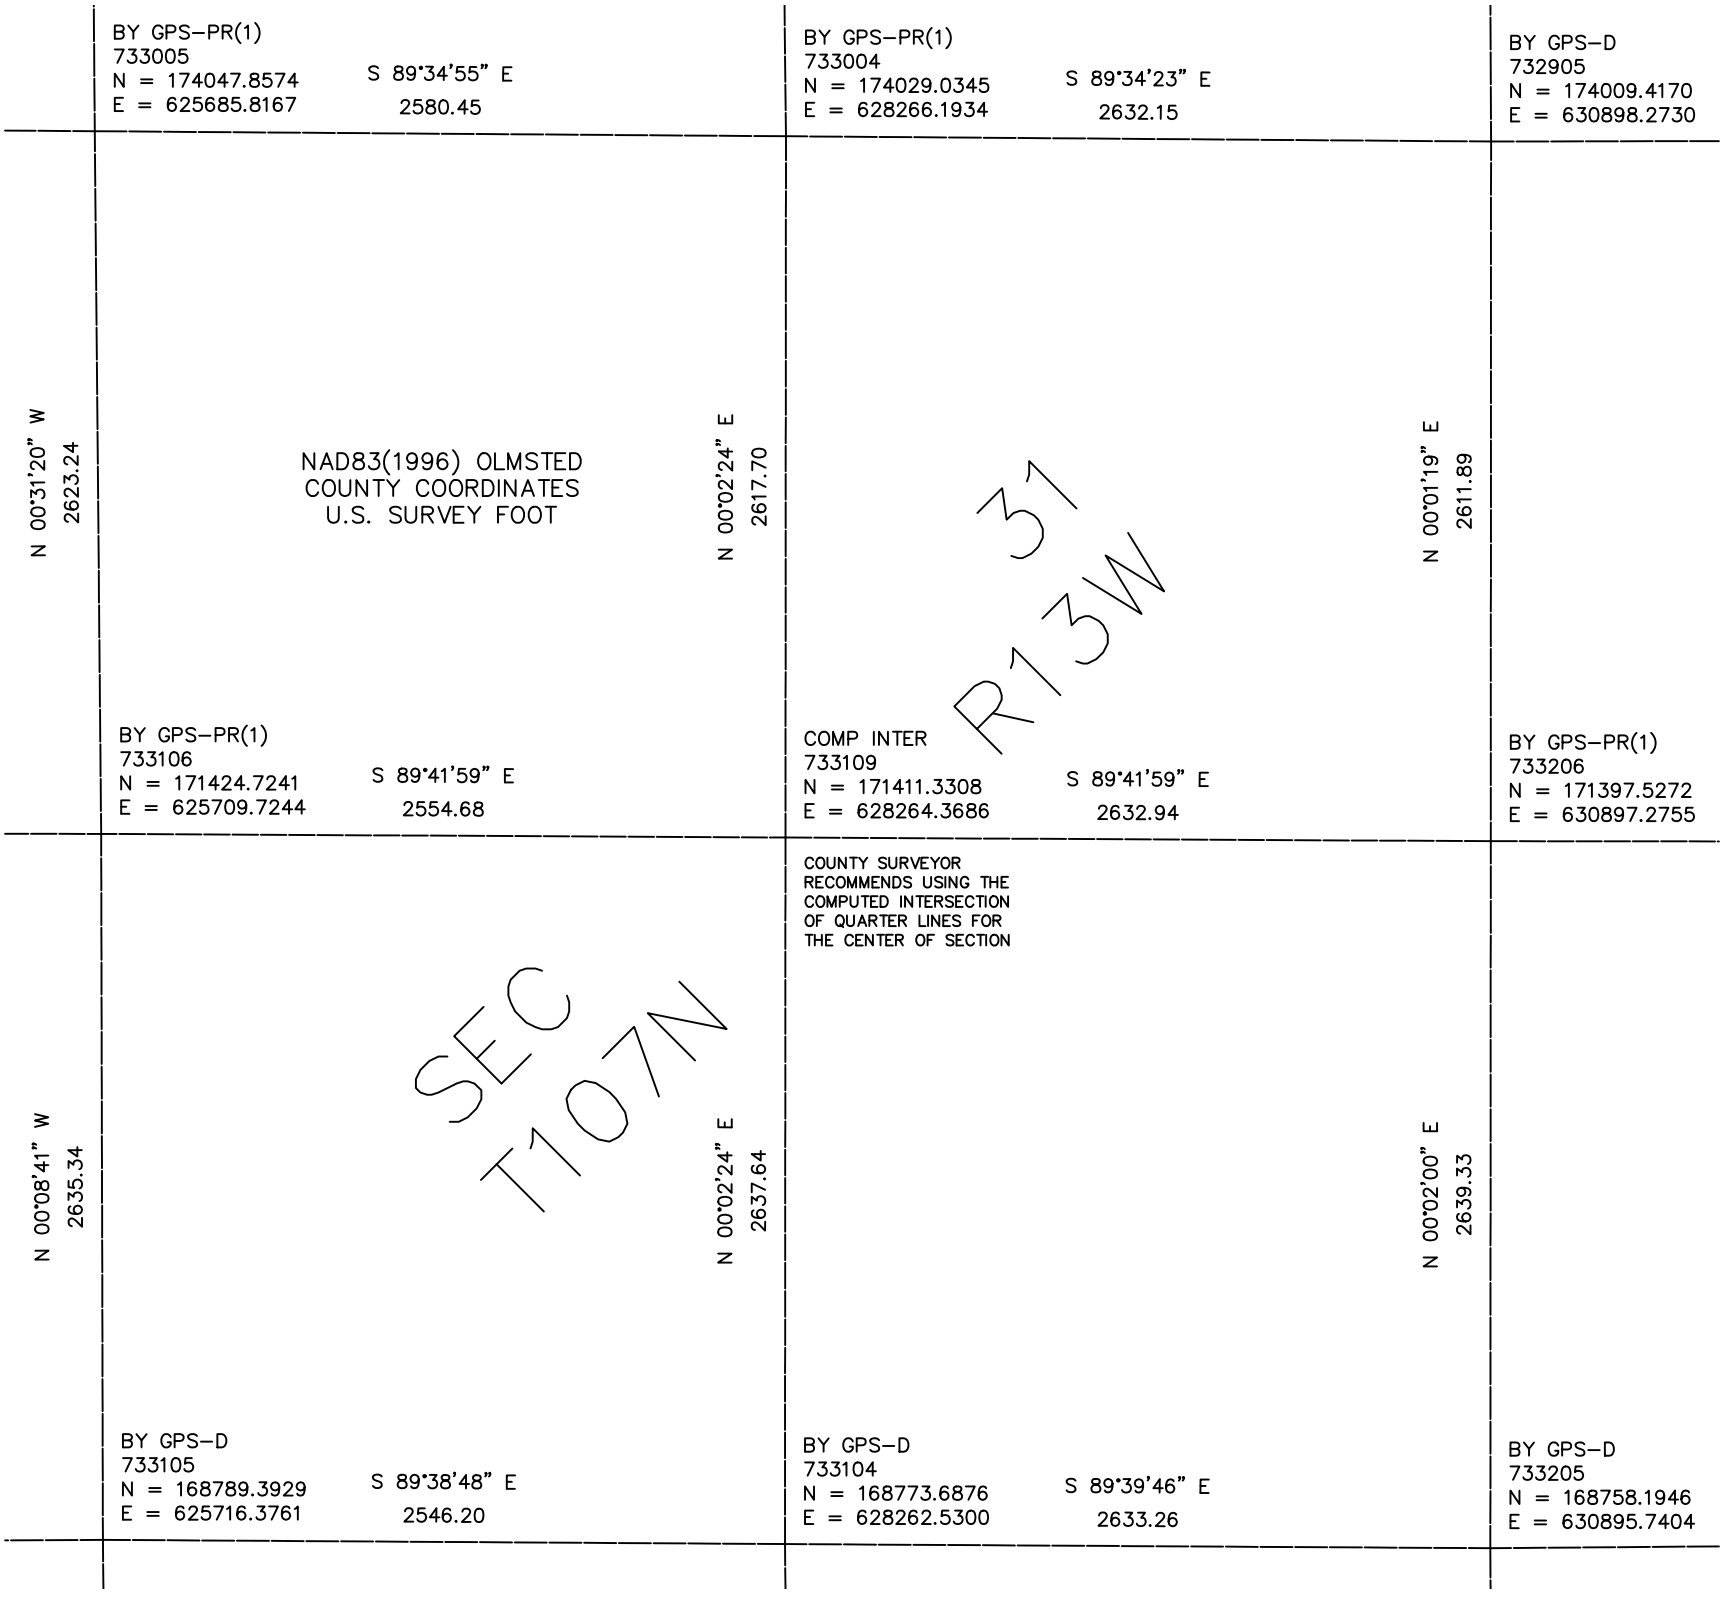

BY GPS–PR(1)
733005
N = 174047.8574
E = 625685.8167
S 89°34'55" E
2580.45
BY GPS–PR(1)
733004
N = 174029.0345
E = 628266.1934
S 89°34'23" E
2632.15
BY GPS–D
732905
N = 174009.4170
E = 630898.2730
N 00°31'20" W
2623.24
NAD83(1996) OLMSTED
COUNTY COORDINATES
U.S. SURVEY FOOT
N 00°02'24" E
2617.70
N 00°01'19" E
2611.89
31
R13W
BY GPS–PR(1)
733106
N = 171424.7241
E = 625709.7244
S 89°41'59" E
2554.68
COMP INTER
733109
N = 171411.3308
E = 628264.3686
S 89°41'59" E
2632.94
BY GPS–PR(1)
733206
N = 171397.5272
E = 630897.2755
COUNTY SURVEYOR
RECOMMENDS USING THE
COMPUTED INTERSECTION
OF QUARTER LINES FOR
THE CENTER OF SECTION
N 00°08'41" W
2635.34
SEC
T107N
N 00°02'24" E
2637.64
N 00°02'00" E
2639.33
BY GPS–D
733105
N = 168789.3929
E = 625716.3761
S 89°38'48" E
2546.20
BY GPS–D
733104
N = 168773.6876
E = 628262.5300
S 89°39'46" E
2633.26
BY GPS–D
733205
N = 168758.1946
E = 630895.7404