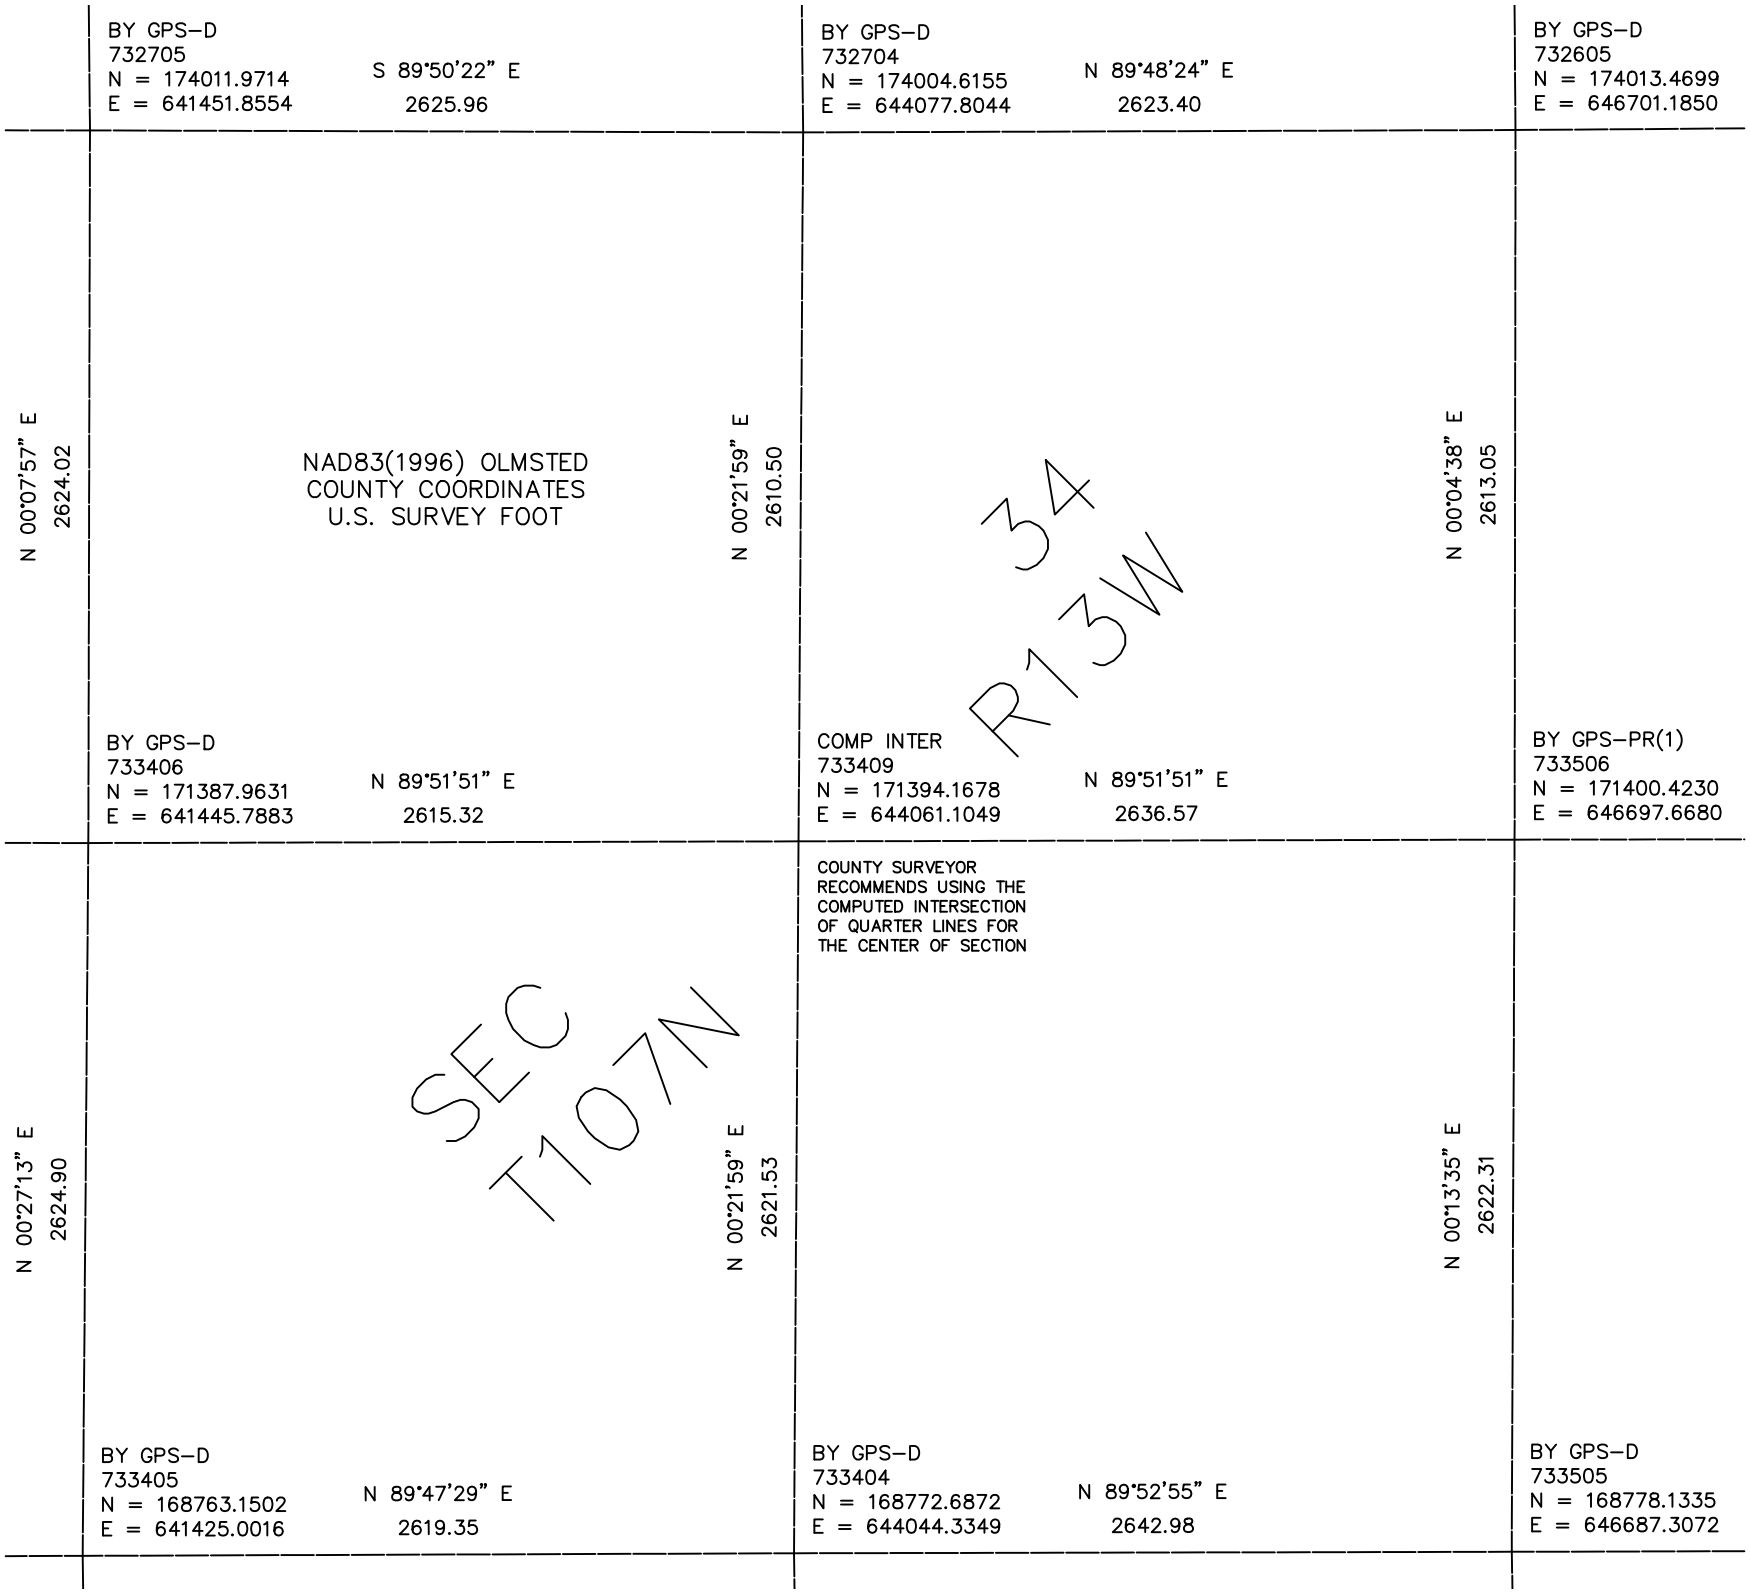

BY GPS–D
732705
N = 174011.9714
E = 641451.8554
S 89°50'22" E
2625.96
BY GPS–D
732704
N = 174004.6155
E = 644077.8044
N 89°48'24" E
2623.40
BY GPS–D
732605
N = 174013.4699
E = 646701.1850
N 00°07'57" E
2624.02
NAD83(1996) OLMSTED
COUNTY COORDINATES
U.S. SURVEY FOOT
N 00°21'59" E
2610.50
34
R13W
N 00°04'38" E
2613.05
BY GPS–D
733406
N = 171387.9631
E = 641445.7883
N 89°51'51" E
2615.32
COMP INTER
733409
N = 171394.1678
E = 644061.1049
N 89°51'51" E
2636.57
BY GPS–PR(1)
733506
N = 171400.4230
E = 646697.6680
COUNTY SURVEYOR
RECOMMENDS USING THE
COMPUTED INTERSECTION
OF QUARTER LINES FOR
THE CENTER OF SECTION
N 00°27'13" E
2624.90
SEC
T107N
N 00°21'59" E
2621.53
N 00°13'35" E
2622.31
BY GPS–D
733405
N = 168763.1502
E = 641425.0016
N 89°47'29" E
2619.35
BY GPS–D
733404
N = 168772.6872
E = 644044.3349
N 89°52'55" E
2642.98
BY GPS–D
733505
N = 168778.1335
E = 646687.3072