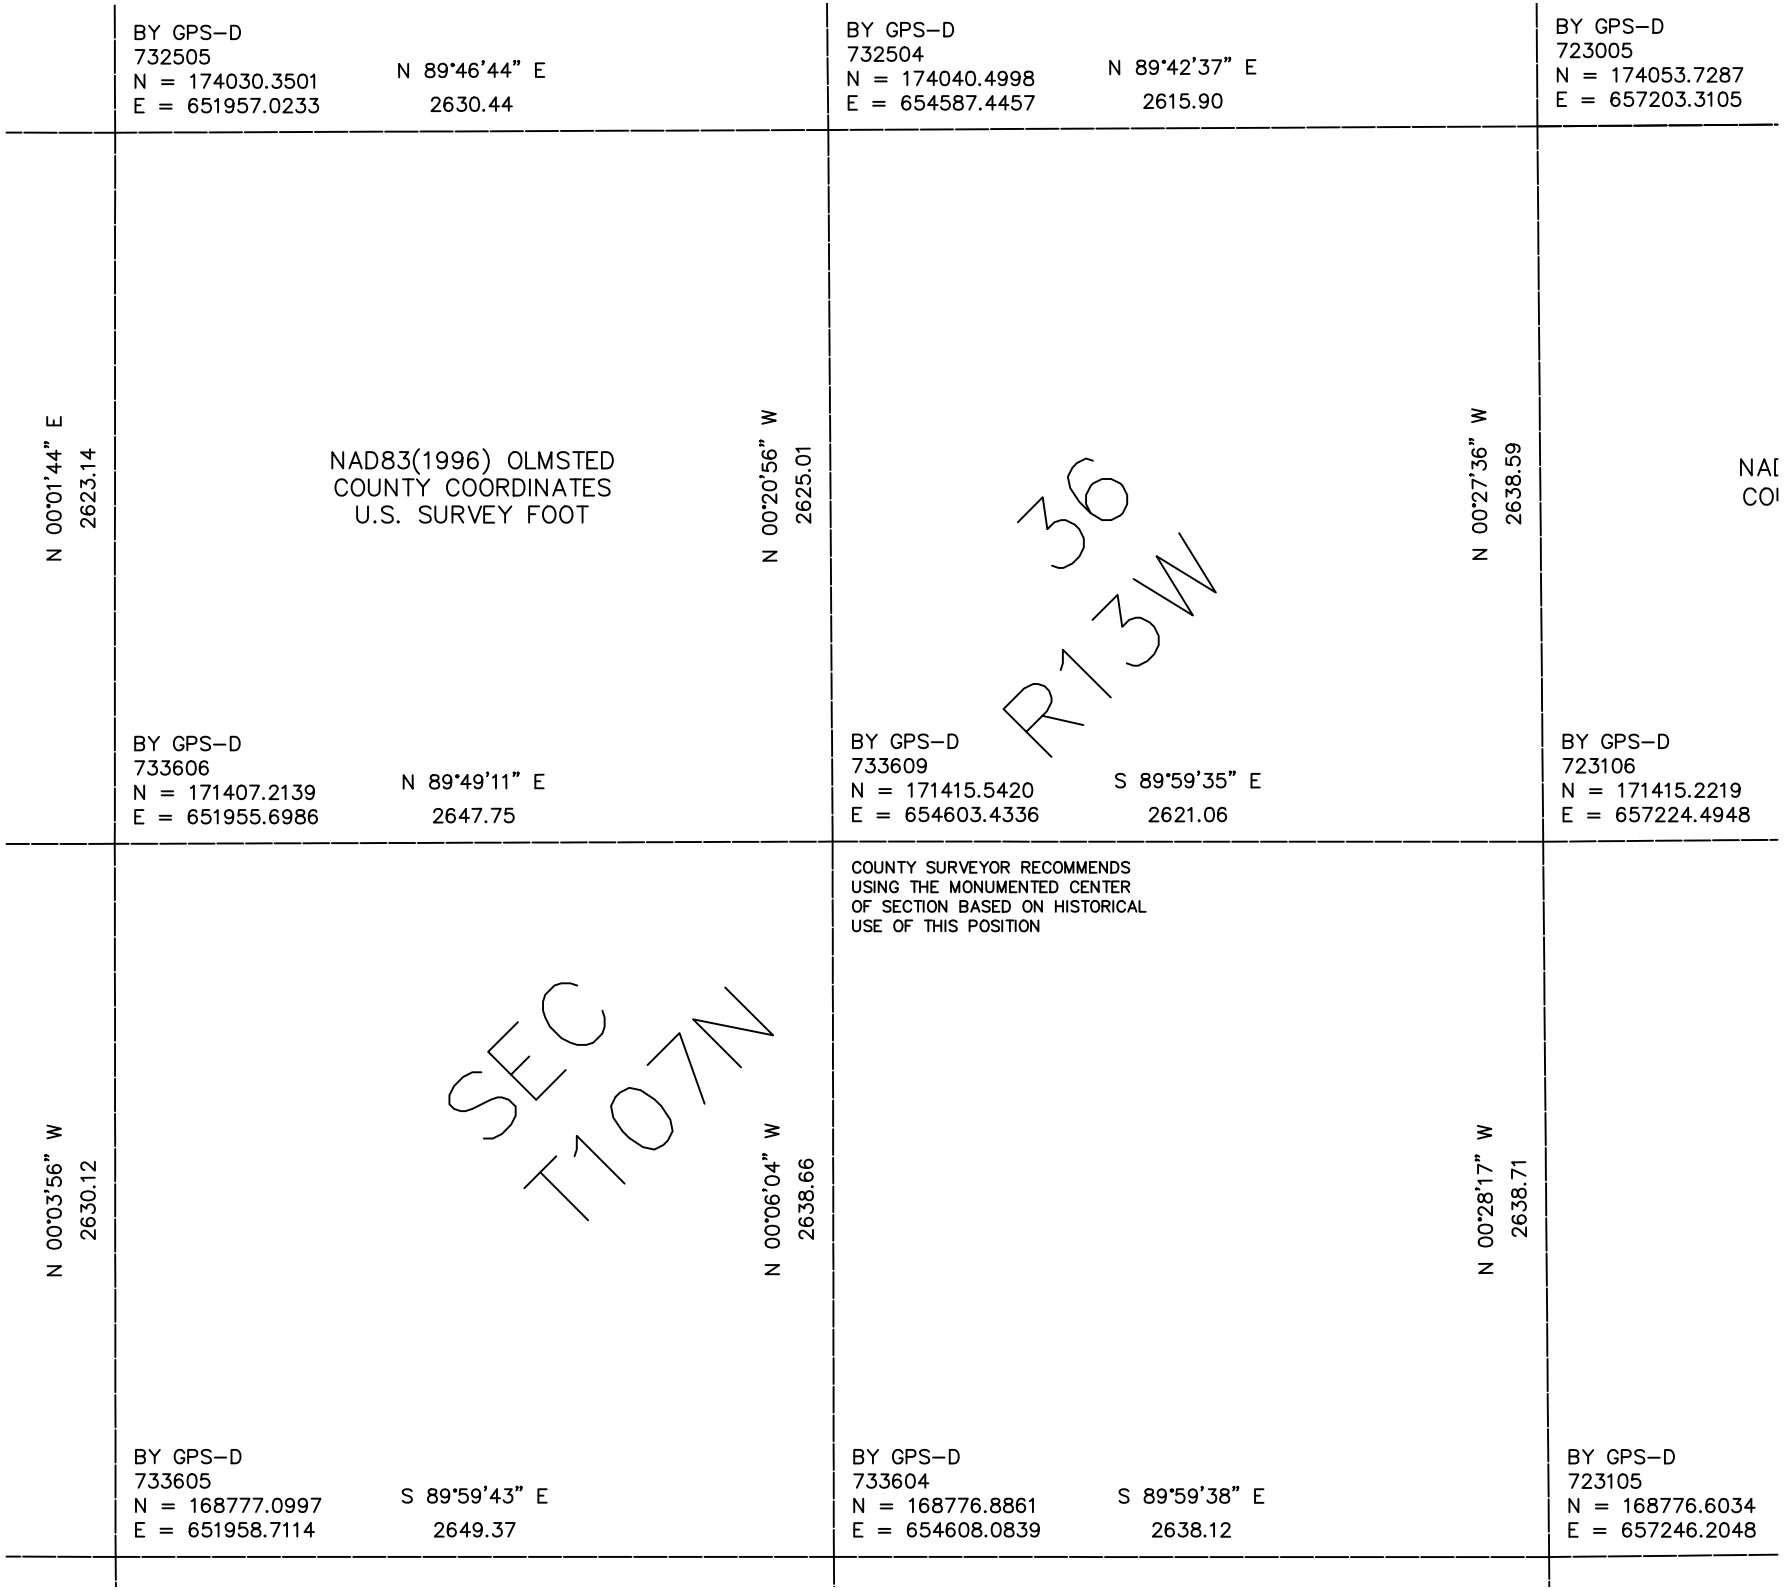

BY GPS–D
732505
N = 174030.3501
E = 651957.0233
N 89°46'44" E
2630.44
BY GPS–D
732504
N = 174040.4998
E = 654587.4457
N 89°42'37" E
2615.90
BY GPS–D
723005
N = 174053.7287
E = 657203.3105
N 00°01'44" E
2623.14
NAD83(1996) OLMSTED
COUNTY COORDINATES
U.S. SURVEY FOOT
N 00°20'56" W
2625.01
36
R13W
N 00°27'36" W
2638.59
NAI
CO
BY GPS–D
733606
N = 171407.2139
E = 651955.6986
N 89°49'11" E
2647.75
BY GPS–D
733609
N = 171415.5420
E = 654603.4336
S 89°59'35" E
2621.06
BY GPS–D
723106
N = 171415.2219
E = 657224.4948
COUNTY SURVEYOR RECOMMENDS
USING THE MONUMENTED CENTER
OF SECTION BASED ON HISTORICAL
USE OF THIS POSITION
N 00°03'56" W
2630.12
SEC
T107N
N 00°06'04" W
2638.66
N 00°28'17" W
2638.71
BY GPS–D
733605
N = 168777.0997
E = 651958.7114
S 89°59'43" E
2649.37
BY GPS–D
733604
N = 168776.8861
E = 654608.0839
S 89°59'38" E
2638.12
BY GPS–D
723105
N = 168776.6034
E = 657246.2048