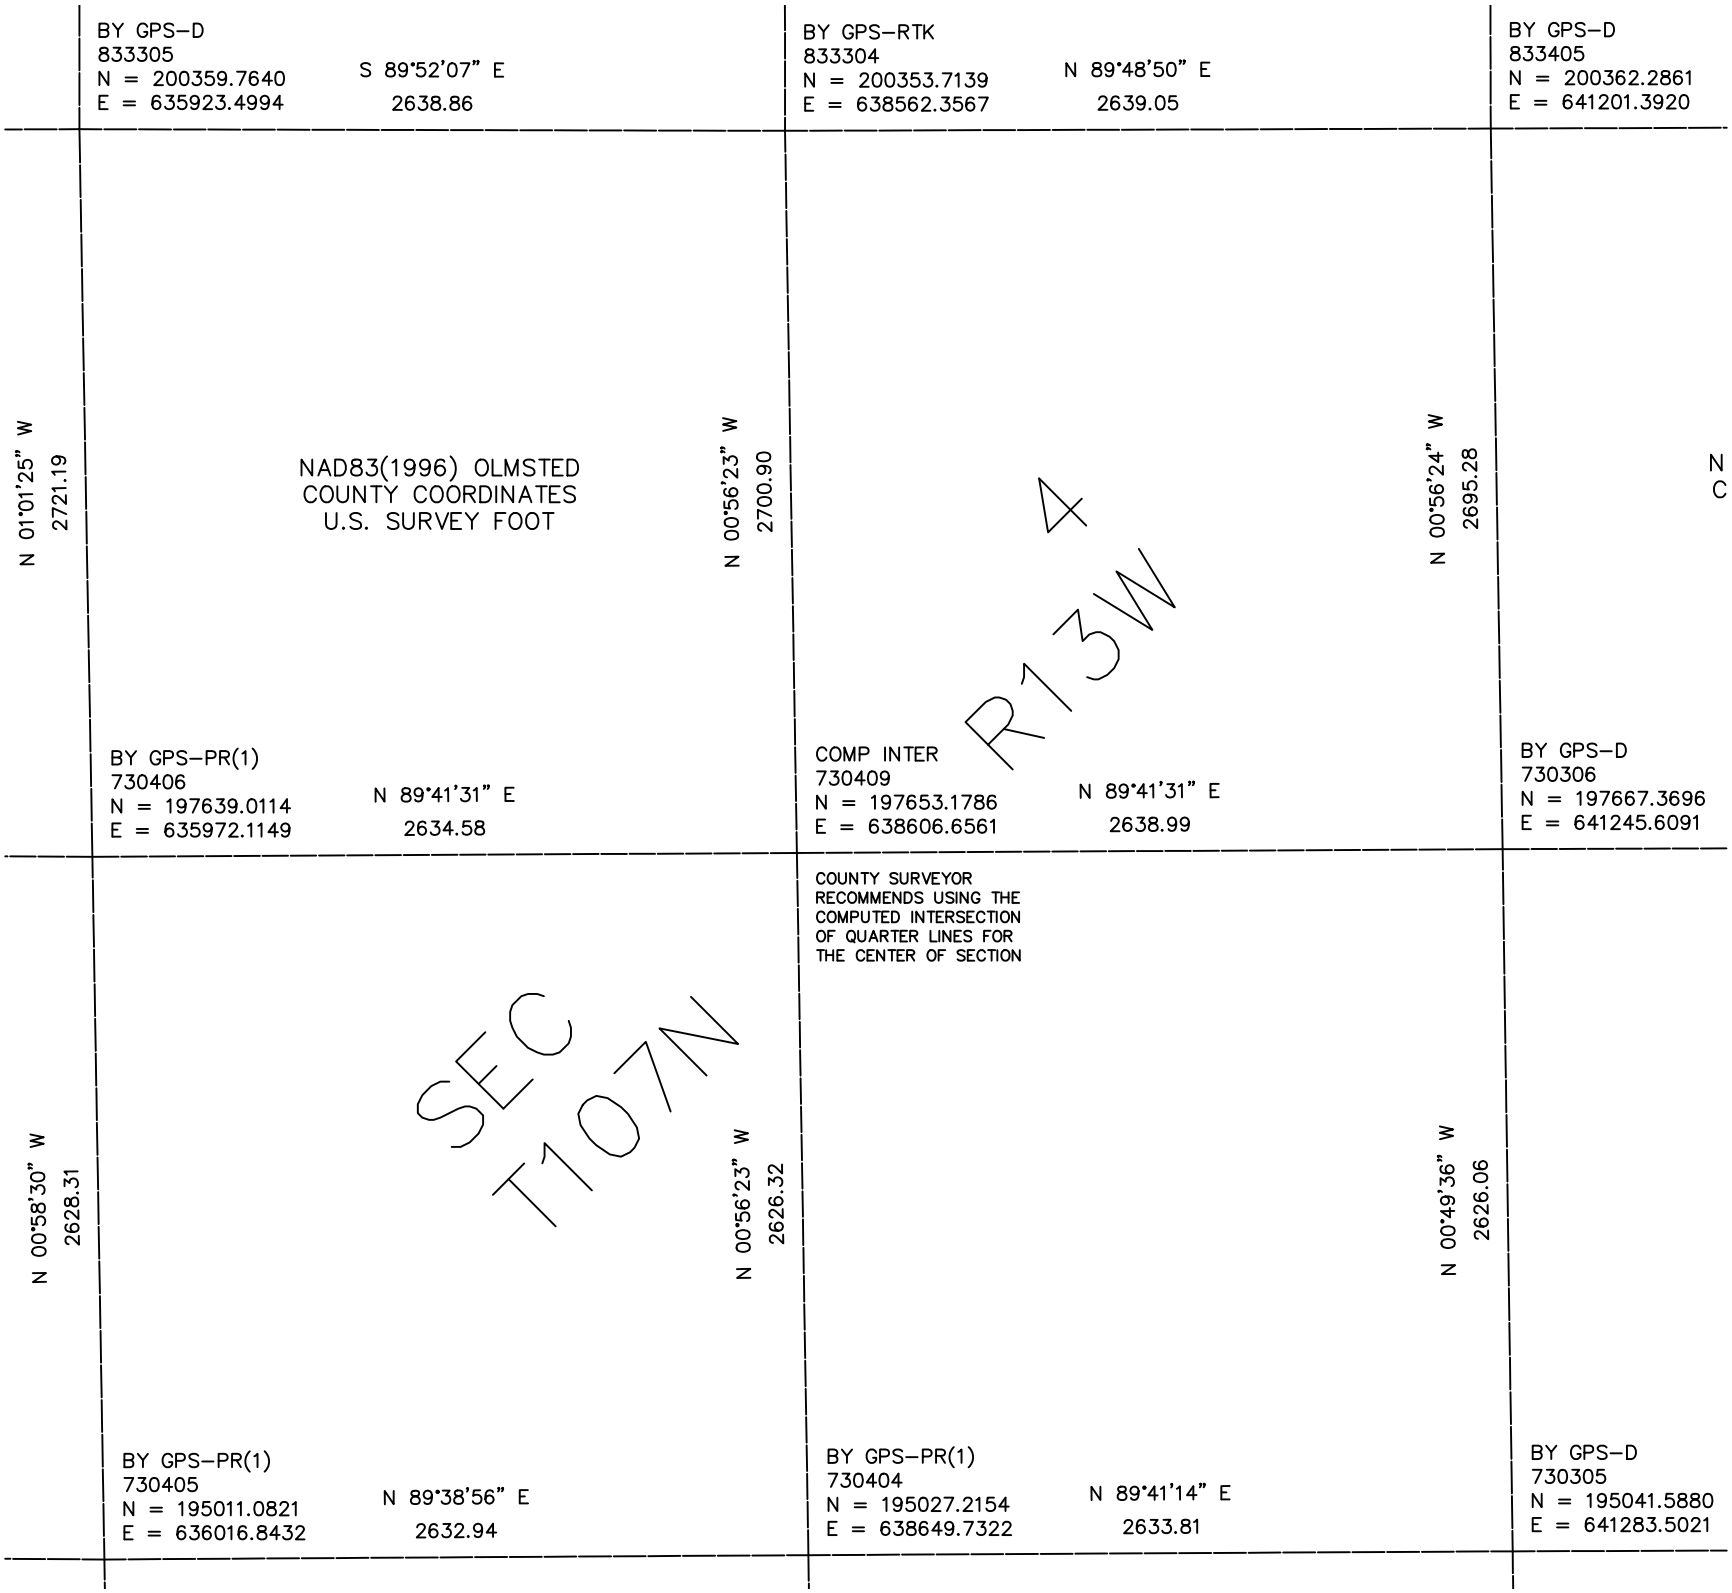

BY GPS–D
833305
N = 200359.7640
E = 635923.4994
S 89°52'07" E
2638.86
BY GPS–RTK
833304
N = 200353.7139
E = 638562.3567
N 89°48'50" E
2639.05
BY GPS–D
833405
N = 200362.2861
E = 641201.3920
N 01°01'25" W
2721.19
NAD83(1996) OLMSTED
COUNTY COORDINATES
U.S. SURVEY FOOT
N 00°56'23" W
2700.90
N 00°56'24" W
2695.28
N
C
4
R13W
BY GPS–PR(1)
730406
N = 197639.0114
E = 635972.1149
N 89°41'31" E
2634.58
COMP INTER
730409
N = 197653.1786
E = 638606.6561
N 89°41'31" E
2638.99
BY GPS–D
730306
N = 197667.3696
E = 641245.6091
COUNTY SURVEYOR
RECOMMENDS USING THE
COMPUTED INTERSECTION
OF QUARTER LINES FOR
THE CENTER OF SECTION
SEC
T107N
N 00°58'30" W
2628.31
N 00°56'23" W
2626.32
N 00°49'36" W
2626.06
BY GPS–PR(1)
730405
N = 195011.0821
E = 636016.8432
N 89°38'56" E
2632.94
BY GPS–PR(1)
730404
N = 195027.2154
E = 638649.7322
N 89°41'14" E
2633.81
BY GPS–D
730305
N = 195041.5880
E = 641283.5021