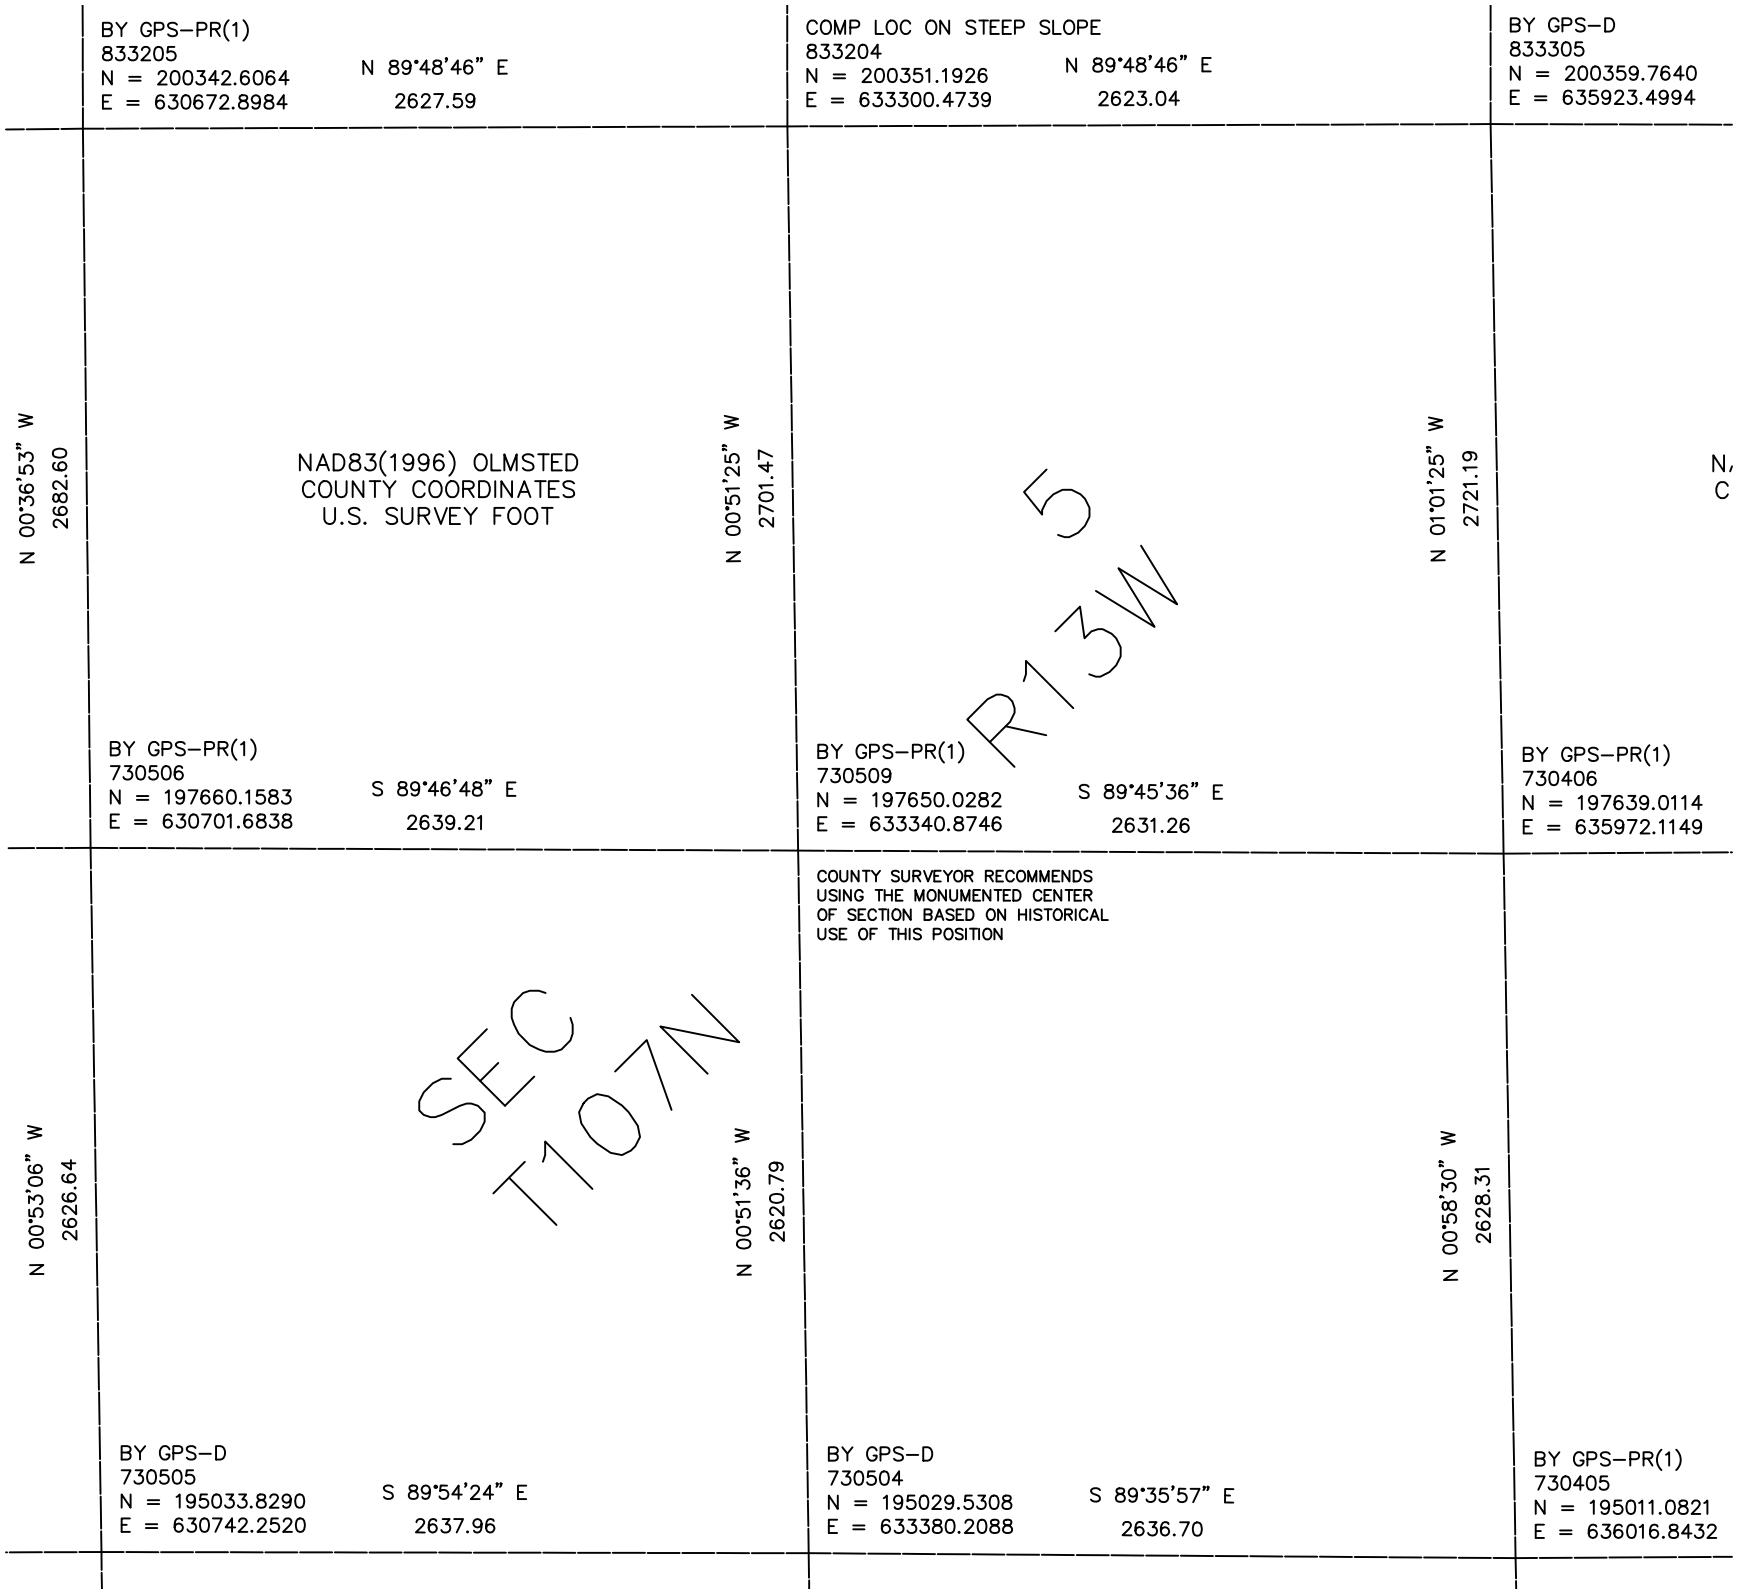

BY GPS–PR(1)
833205
N = 200342.6064
E = 630672.8984
N 89°48'46" E
2627.59
COMP LOC ON STEEP SLOPE
833204
N = 200351.1926
E = 633300.4739
N 89°48'46" E
2623.04
BY GPS–D
833305
N = 200359.7640
E = 635923.4994
N 00°36'53" W
2682.60
NAD83(1996) OLMSTED
COUNTY COORDINATES
U.S. SURVEY FOOT
N 00°51'25" W
2701.47
R13W
5
N 01°01'25" W
2721.19
N,
C
BY GPS–PR(1)
730506
N = 197660.1583
E = 630701.6838
S 89°46'48" E
2639.21
BY GPS–PR(1)
730509
N = 197650.0282
E = 633340.8746
S 89°45'36" E
2631.26
BY GPS–PR(1)
730406
N = 197639.0114
E = 635972.1149
COUNTY SURVEYOR RECOMMENDS
USING THE MONUMENTED CENTER
OF SECTION BASED ON HISTORICAL
USE OF THIS POSITION
SEC
T107N
N 00°53'06" W
2626.64
N 00°51'36" W
2620.79
N 00°58'30" W
2628.31
BY GPS–D
730505
N = 195033.8290
E = 630742.2520
S 89°54'24" E
2637.96
BY GPS–D
730504
N = 195029.5308
E = 633380.2088
S 89°35'57" E
2636.70
BY GPS–PR(1)
730405
N = 195011.0821
E = 636016.8432